lotto n°8 EDIFICIO n° 4

TAV. n° 19
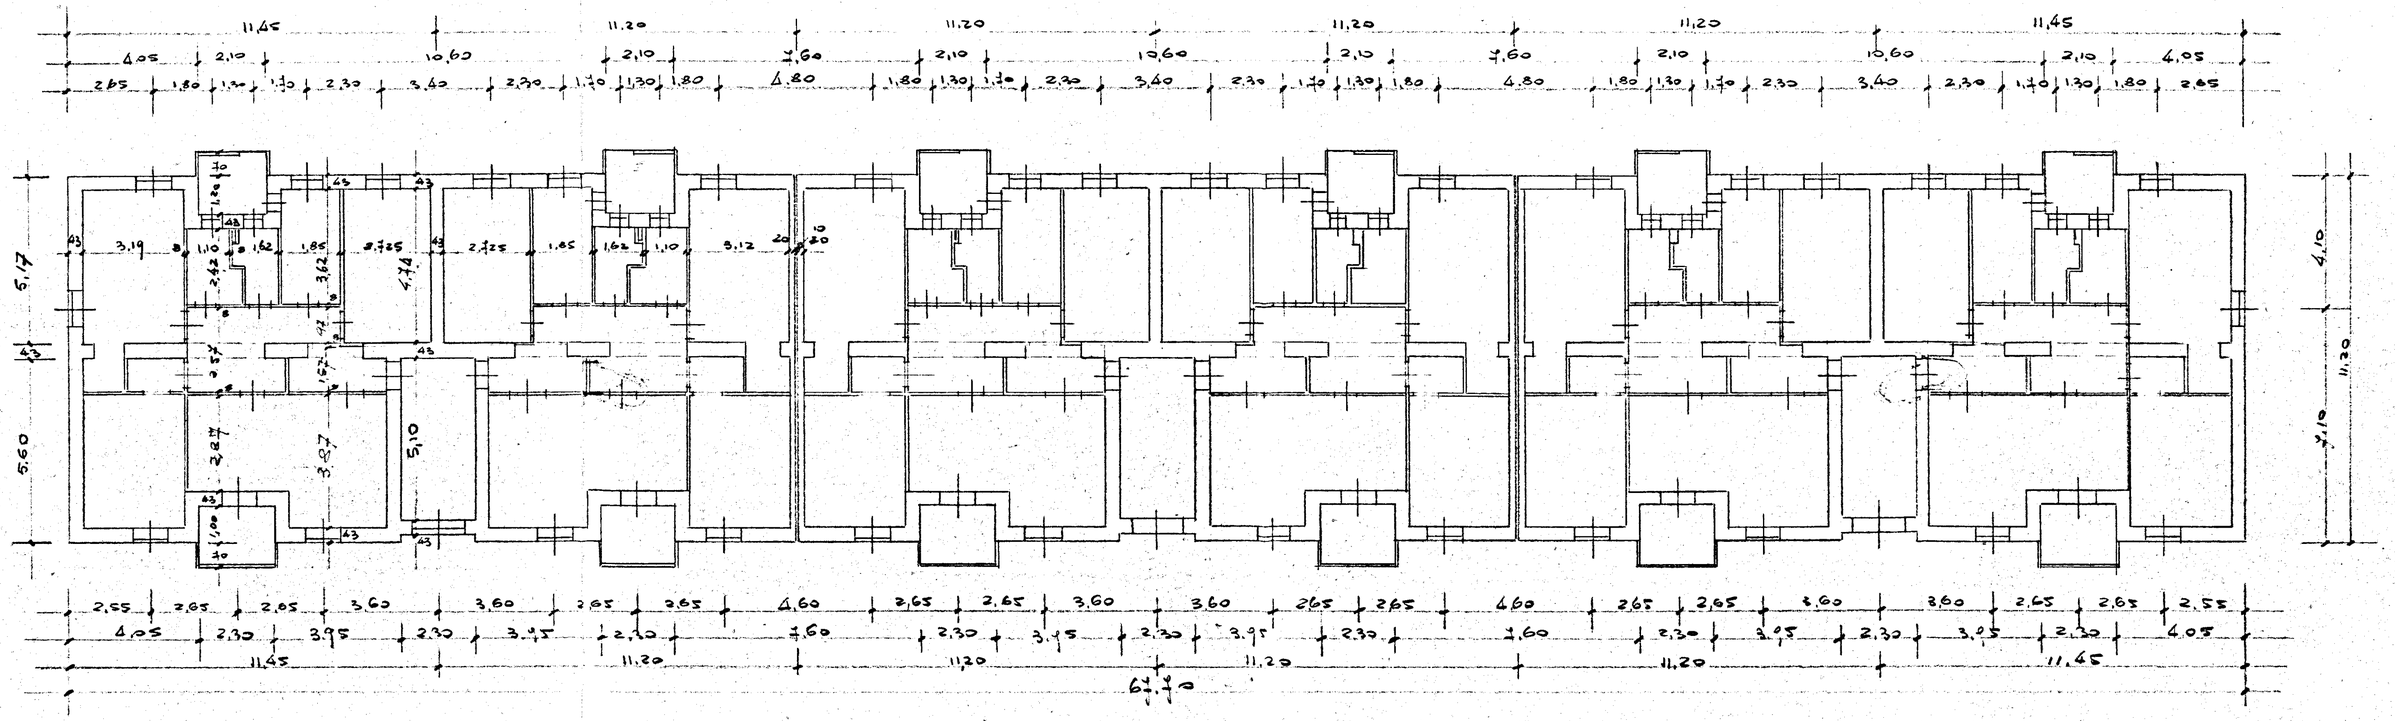
Pianta 2° PIANO