


Vedi Cephre - Edificio A - no 1+2
3-4
5+6

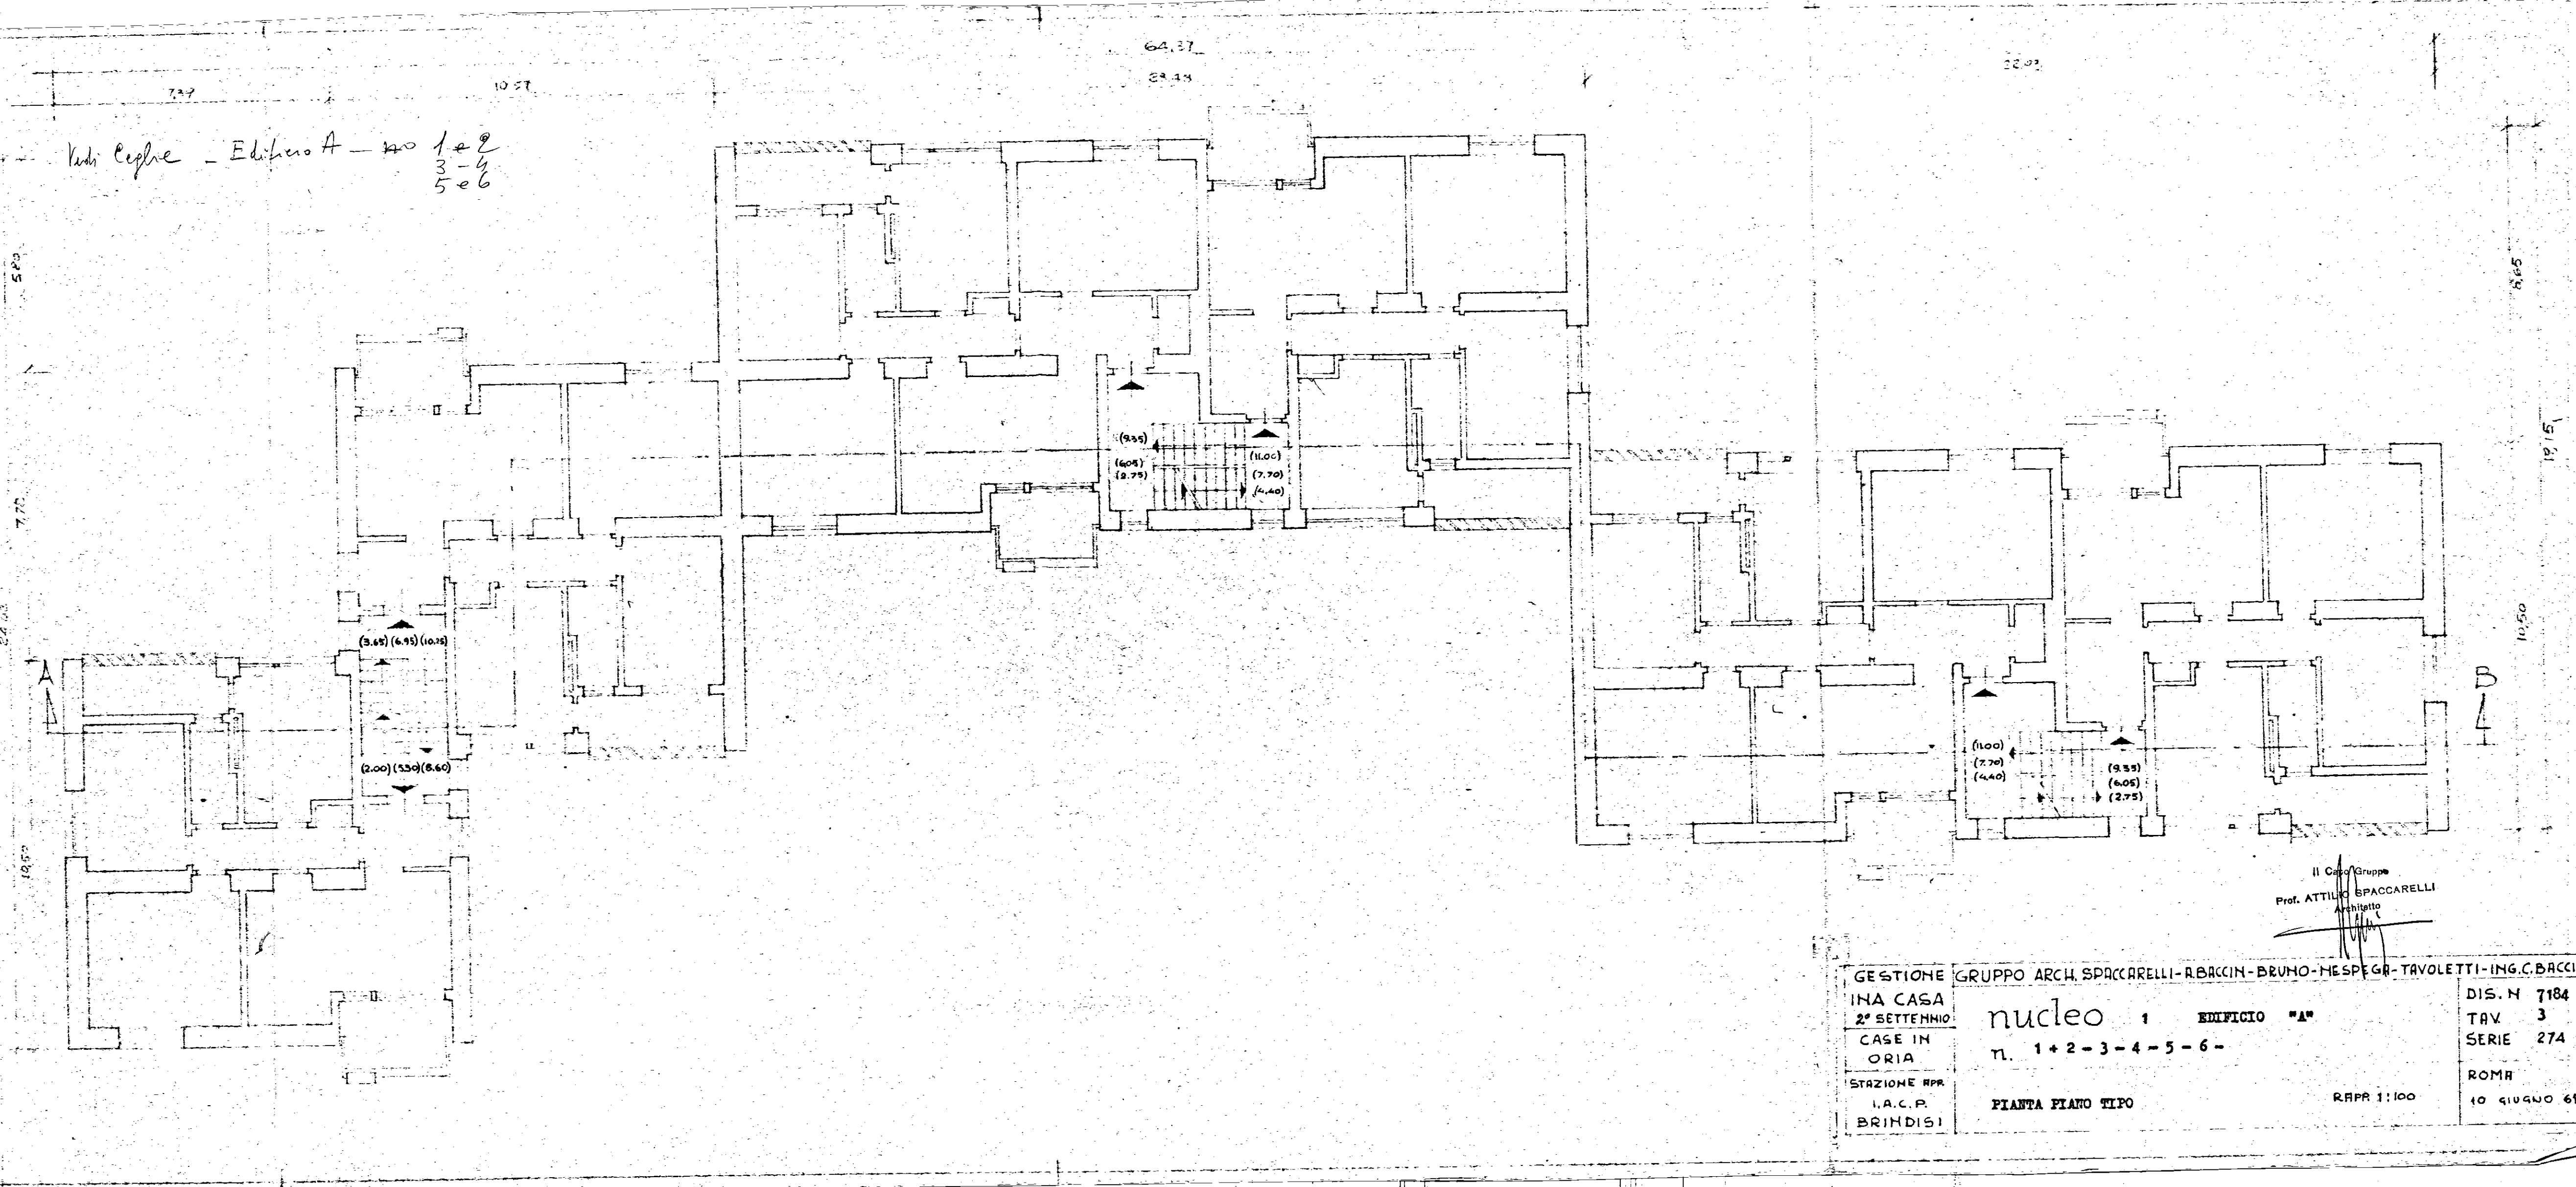

Il Capo Gruppo
Prof. ATTILIO SPACCARELLI
Architetto

GESTIONE	GRUPPO ARCH. SPACCARELLI-ABACIN-BRUNO-MESPEGA-TAVOLETTI-ING. C. BACCIM	DIS. N. 7184
INA CASA	nucleo 1 EDIFICIO "A"	TAV. 3
2° SETTEMNIO	n. 1+2-3-4-5-6-	SERIE 274
CASE IN		ROMA
ORIA		10 GIUGNO 61
STAZIONE RPR	PIANTA PIANO TIPO	RPR 1:100
I.A.C.P.		
BRINDISI		