
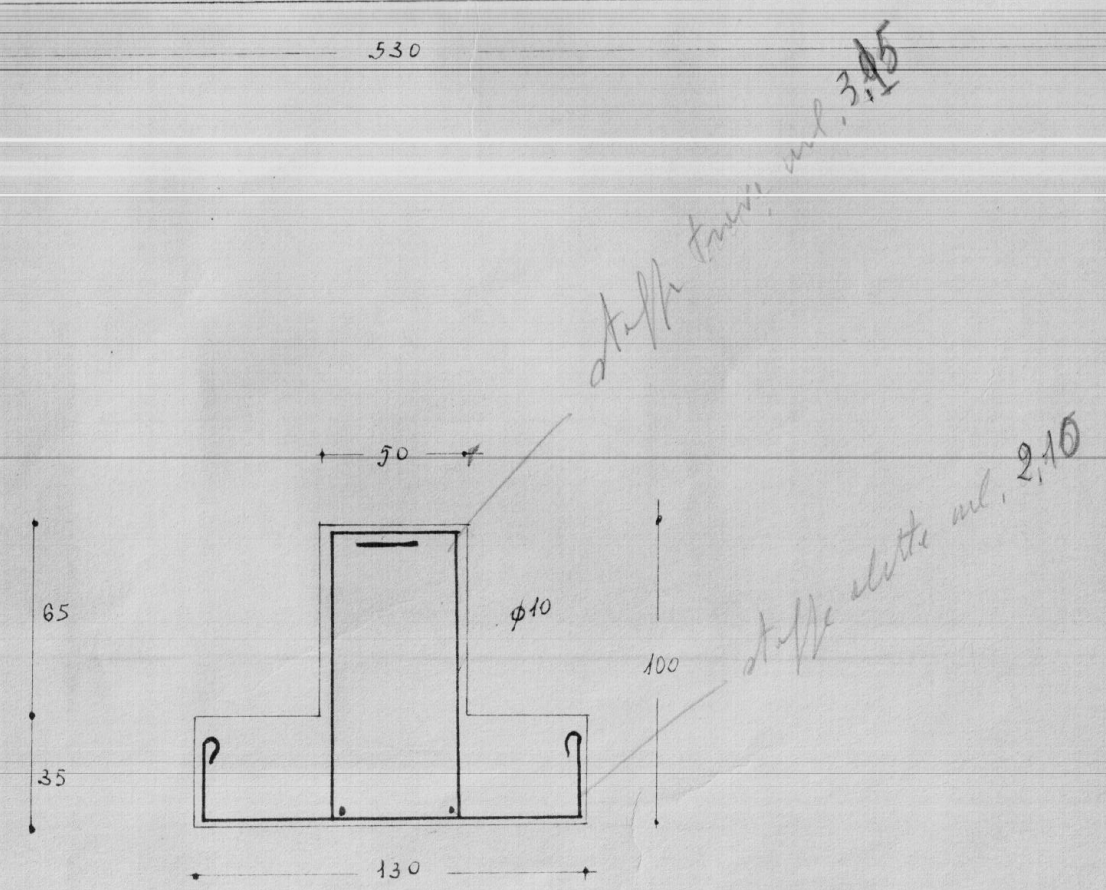
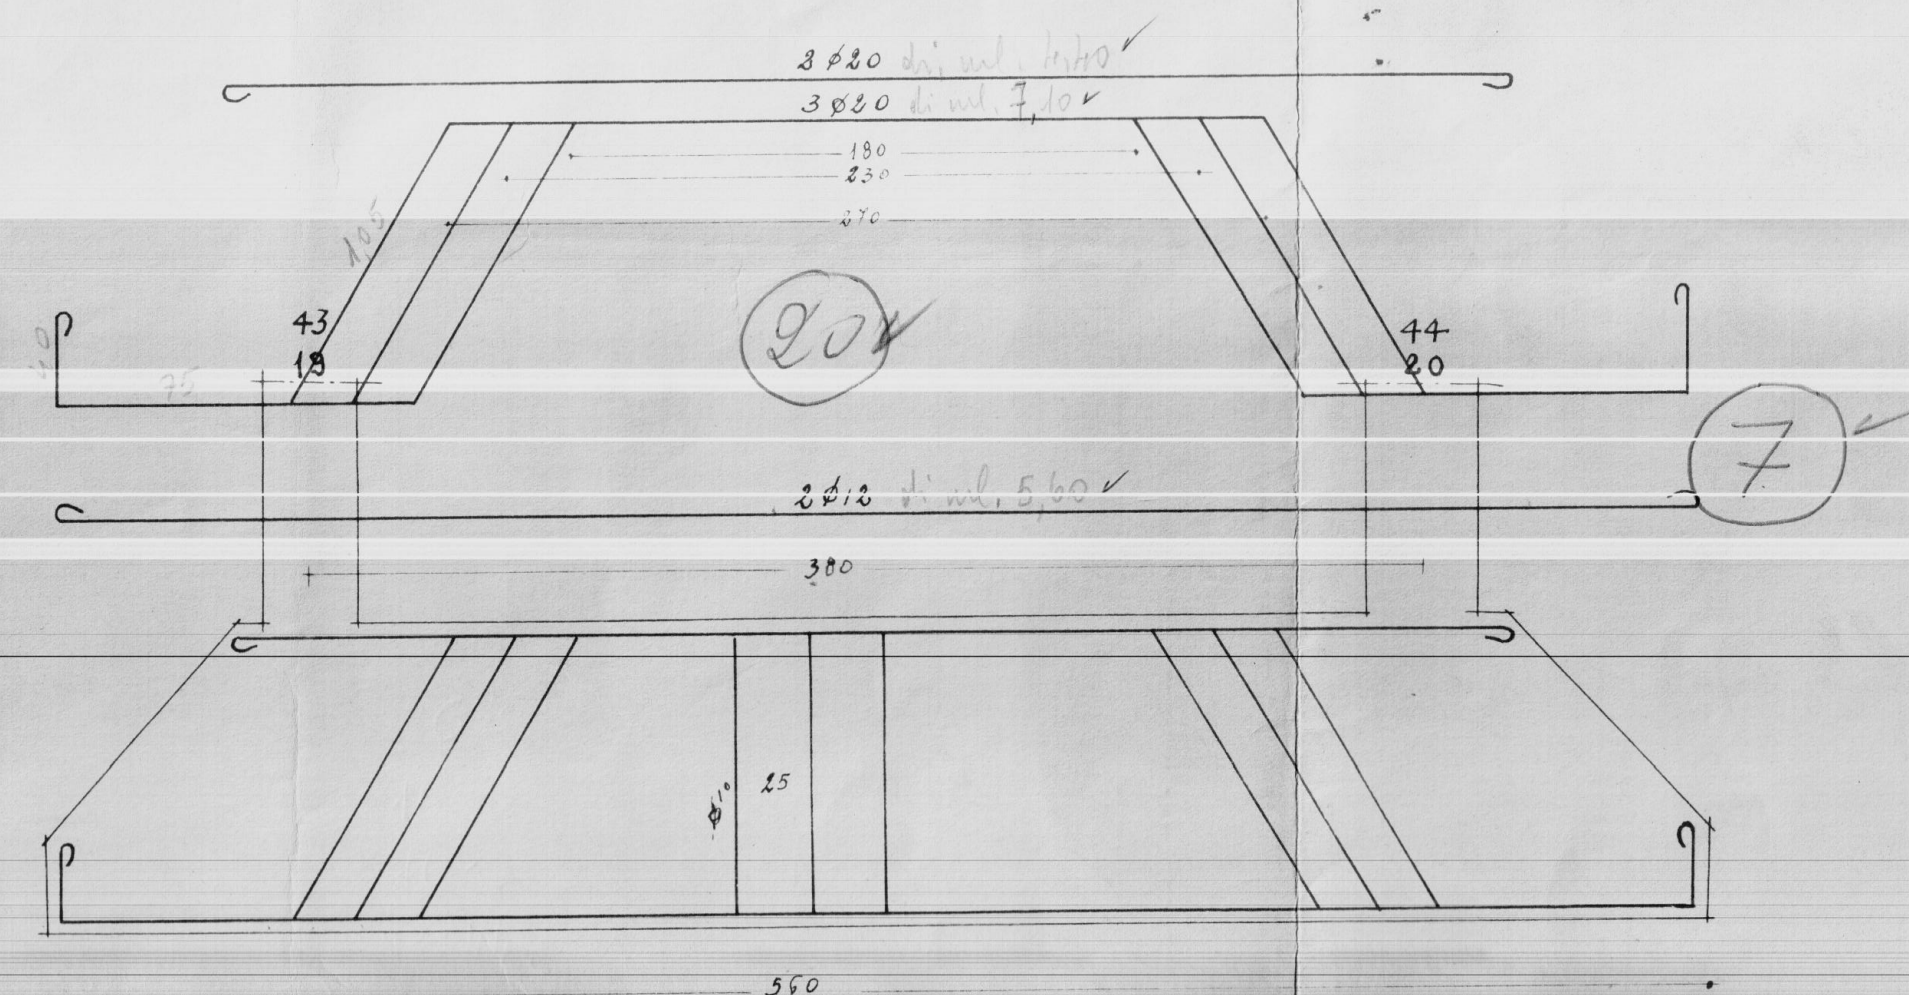


tratti 15-16-17

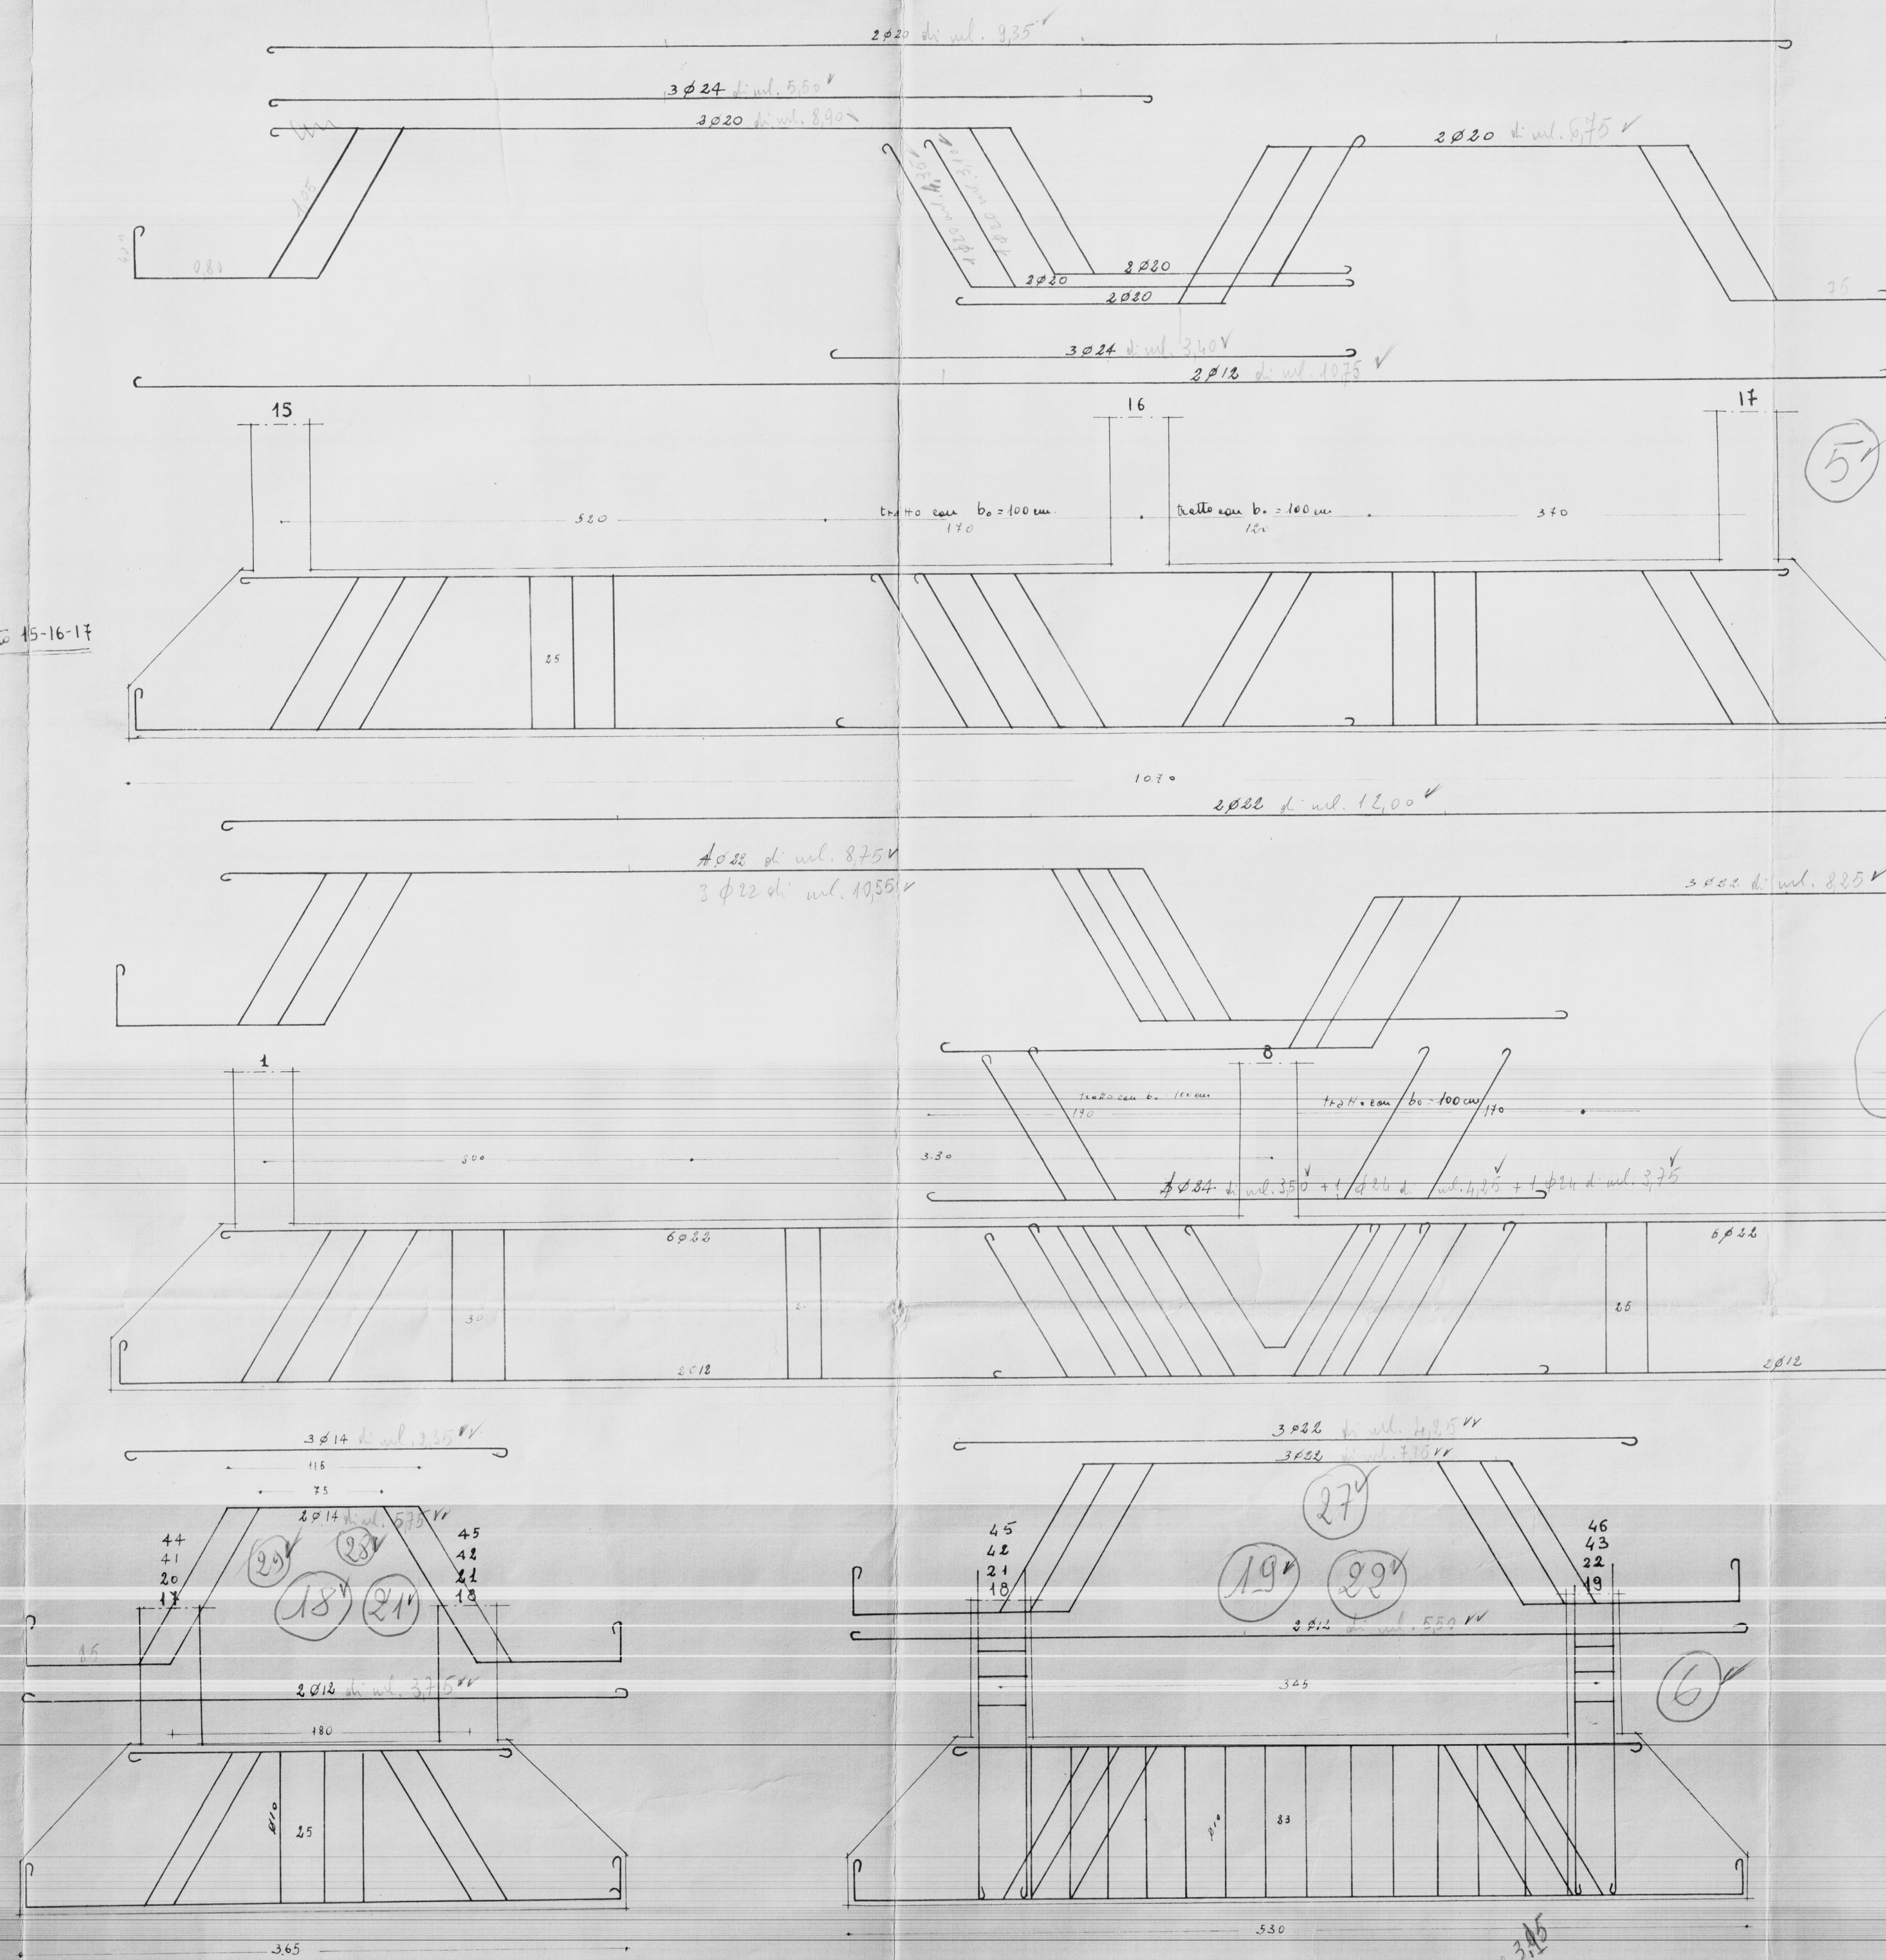

|                           |            |
|---------------------------|------------|
| IMPRESA                   | TAV. N°    |
| GEOM. A. MORELLI          | 3          |
| COOPERATIVA AZZURRA       |            |
| TRAVI DI FONDAZIONE       | Scala 1:25 |
| CALCOLI IN CEMENTO ARMATO |            |
| ING. ELIO ELIA            |            |