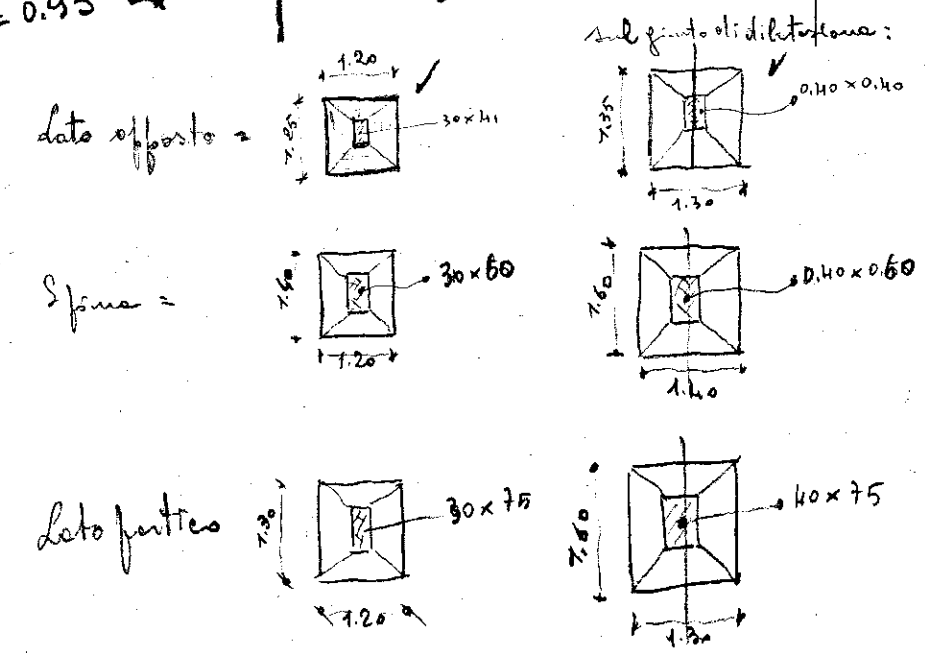
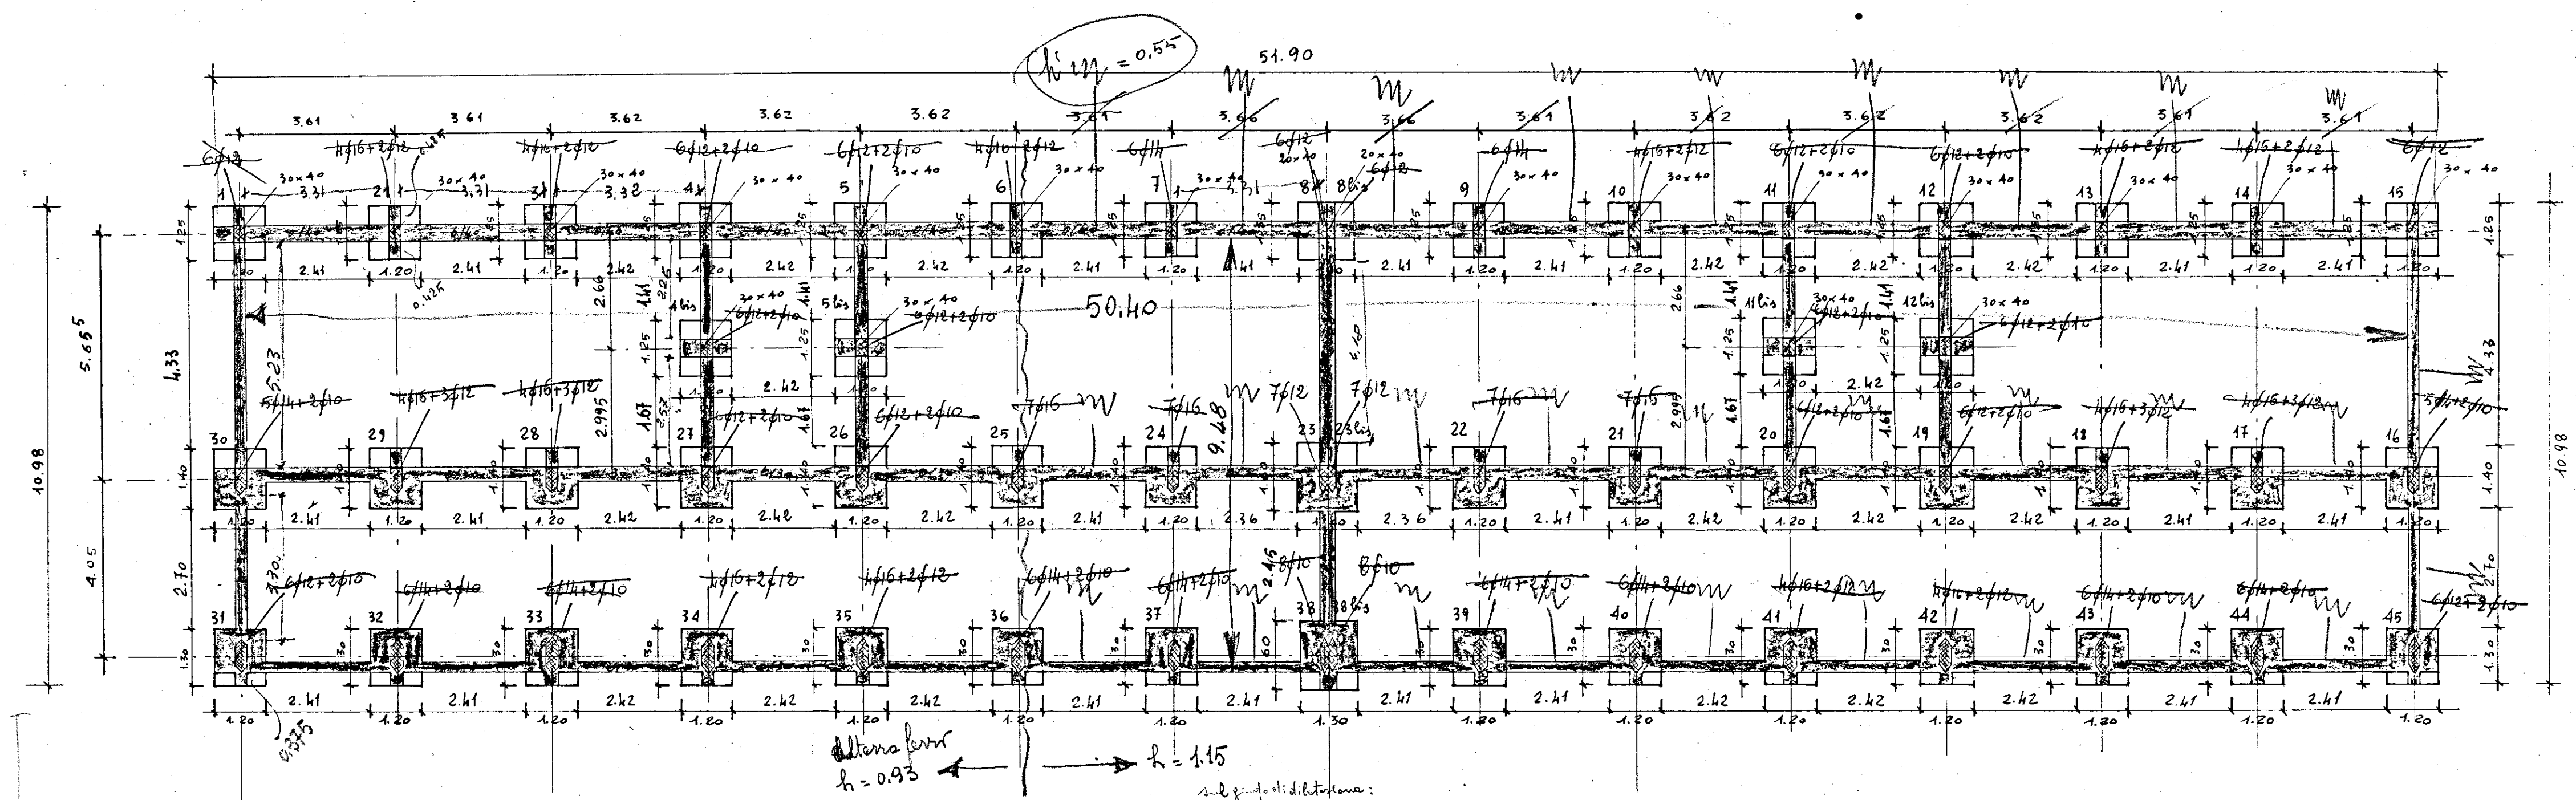


Serie di pilastri di spina;

" " " sul giunto di dilatazione;

" " " fessato;

" " " sul giunto di dilatazione;

CASE PER LAVORATORI in S.VITO DEI NORMANNI - BRINDISI -

CANTIERE n° 16979 - FABBRICATI n° 3 -

PIANTA PLINTI e PILASTRI in C.A. - Scala 1:100