ISTITUTO AUTONOMO CASE POPOLARI-BRINDISI

LEGGE 27-5-1975 N.166 PROGRAMMA INTERVENTO 001/44/1

PROGETTO PER LA COSTRUZIONE DI ALLOGGI POPOLARI
IN BRINDISI – QUARTIERE S. ELIA EST

FABBRICATO 2a ALLOGGI 32 DA VANI 6 = VANI 192

PARTICOLARI COSTRUTTIVI
PIANTE

UFFICIO PROGETTAZIONE
I.A.C.P. BRINDISI

SCALA 1: 50

IL DIRETTORE TECNICO
DOTT. ING. ANTONIO LONGO

DATA

AGGIORNAMENTI

TAV. 5

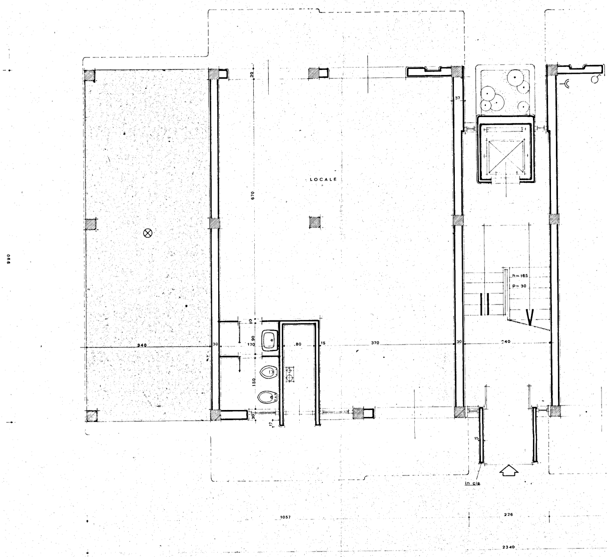
LOCALE
990
30
670
37
h=165
p=30
340
30
10
90
170
80
15
370
30
240
150
30
15
In cls
1057
226
2340

PIANTA PIANO TERRENO SC

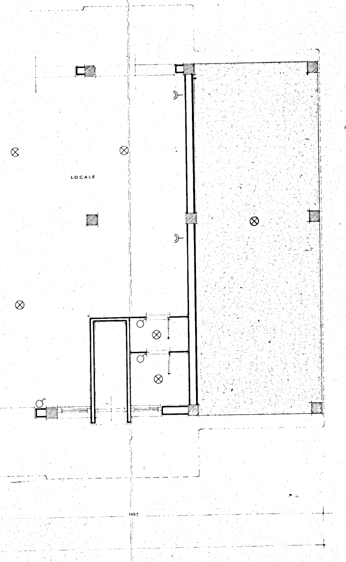
LOCALE
1057

ALA 1:50

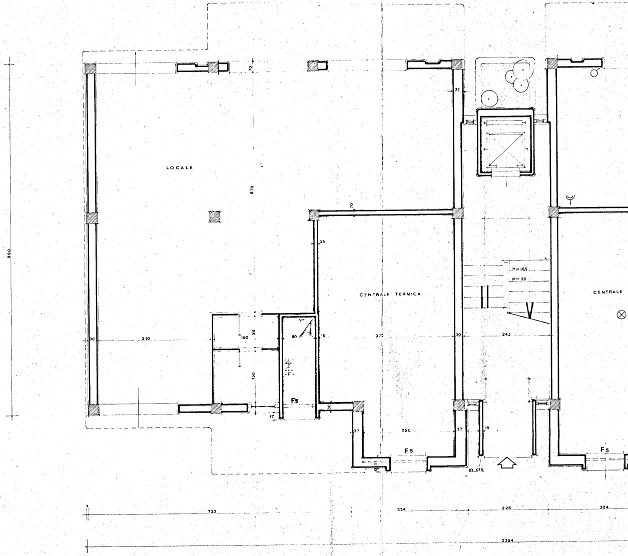
LOCALE
30
870
990
30
310
190
150
92
80
F5
17
30
20
25
CENTRALE TERMICA
373
37
250
F5
37
h=165
p=30
243
15
in cls
CENTRALE
F5
733
324
226
324
2354

PIANTA PIANO TERRENO

SCALA 1:50

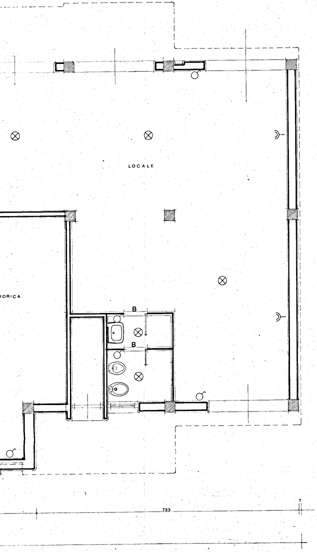
LOCALE
IDRICA
B
B
733
7

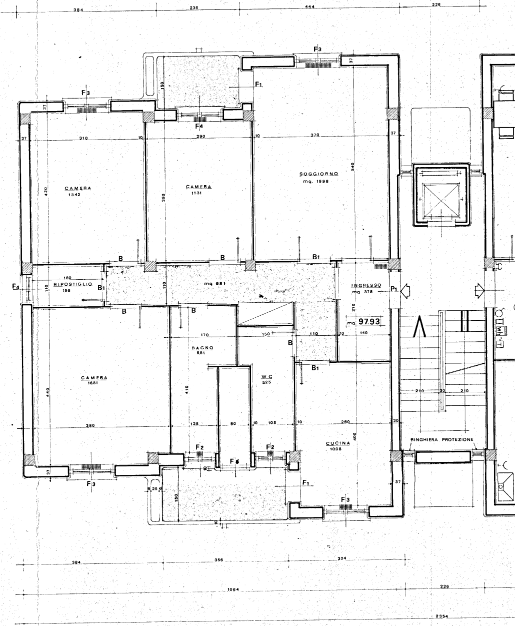
384
236
444
226
120
1064
120
F3
F3
F1
F4
F4
37
310
10
290
10
370
37
420
CAMERA
1342
390
CAMERA
1131
SOGGIORNO
mq. 1998
540
B
B
B1
180
RIPOSTIGLIO
198
B1
110
110
mq 981
INGRESSO
mq 378
P1
270
mq 9793
B
B
170
150
110
10
140
B
BAGNO
581
W C
525
B1
CAMERA
1651
440
410
380
125
80
10
105
10
260
210
20
210
30
400
CUCINA
1008
RINGHIERA PROTEZIONE
F2
F2
F5
F1
F3
F3
37
37
6 25 6
150
150
10
10
384
356
324
1064
226
2354

PIANTA PIANO TIPO sc

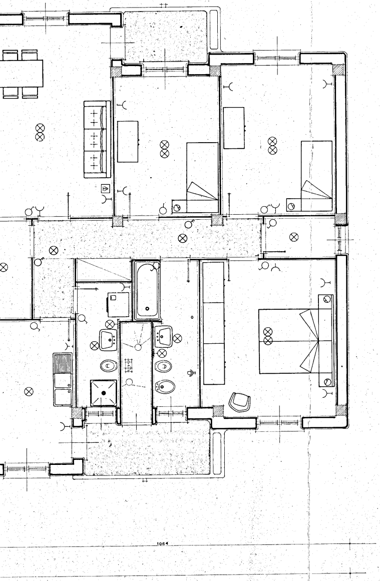

CALA 1:50

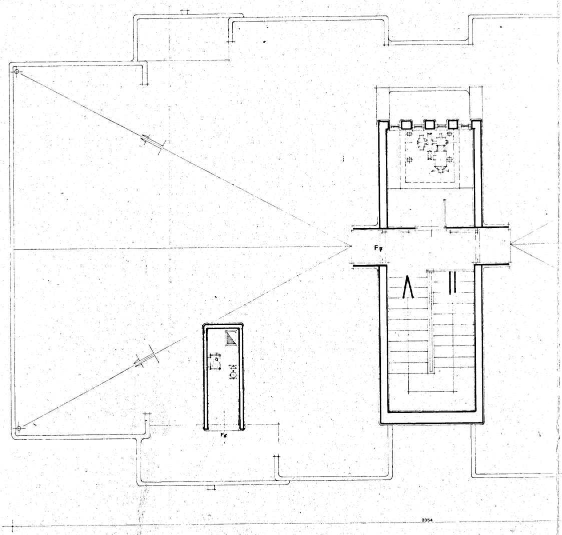

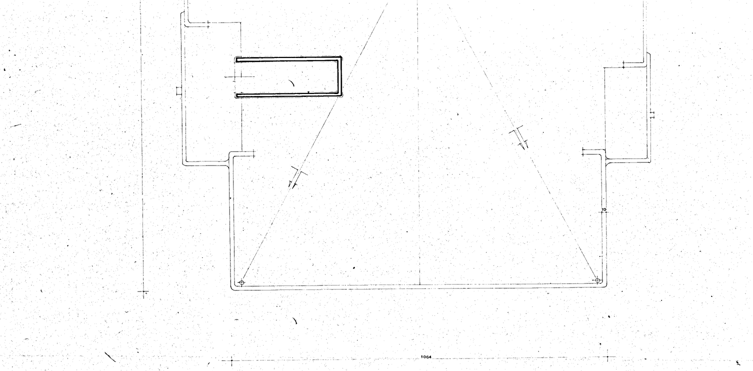PIANTA TERRAZZO **SCALA 1:50**