


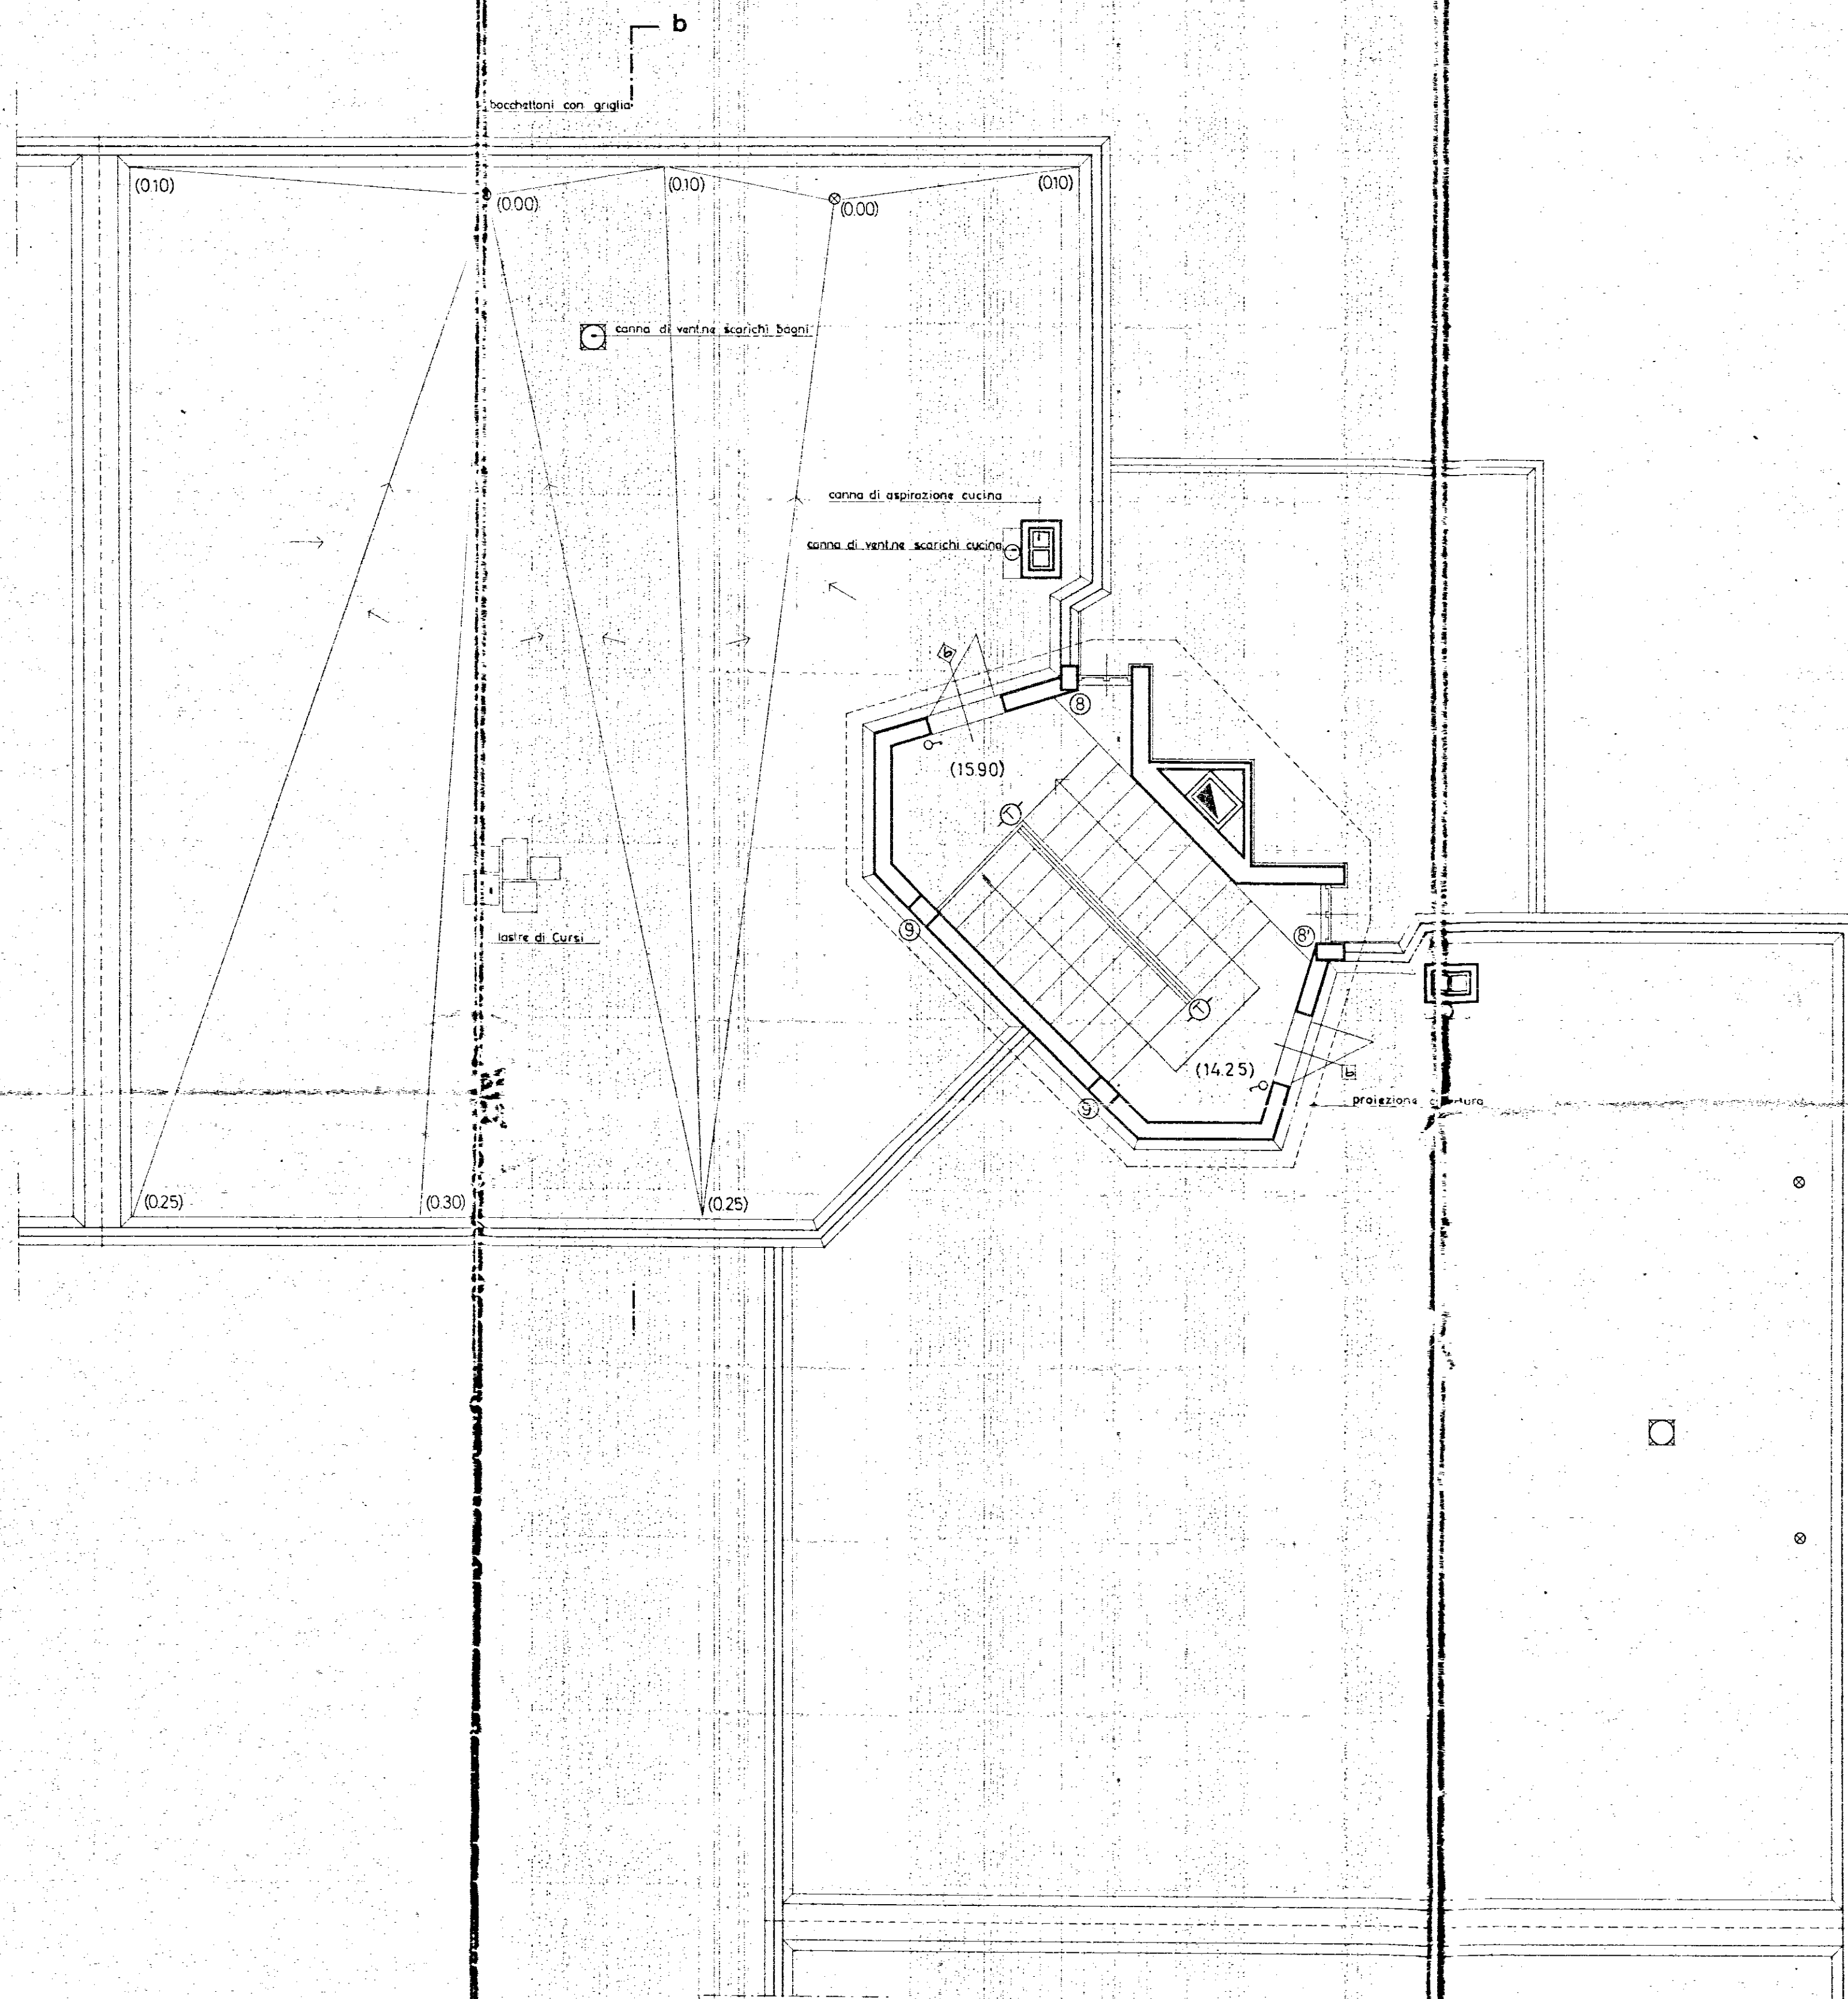

GESTIONE CASE LAVORATORI (legge 14.2.963 n. 60)		Intervento N° 1/AZ		stazione appaltante: I. a. c. p.	
QUARTIERE «S. ELIA» BRINDISI Edilizia Sovvenzionata				data maggio 1968 aggiornam.	aggiornamento 4
EDIFICIO TIPO B Pianta Copertura - rapp. 1:50				archivio	
Dr. Ing. FRANCESCO D'ALONZO	EDILIZIA			note	
Dr. Ing. ELIO ROMANAZZI	STRUTTURE				
Dr. Ing. FAUSTO FALIVA	IMPIANTI				
Dr. Ing. ALDO MALDARI	PROGRAMMAZIONE				
I. A. C. P.	DIREZIONE LAVORI			controllo	visite