


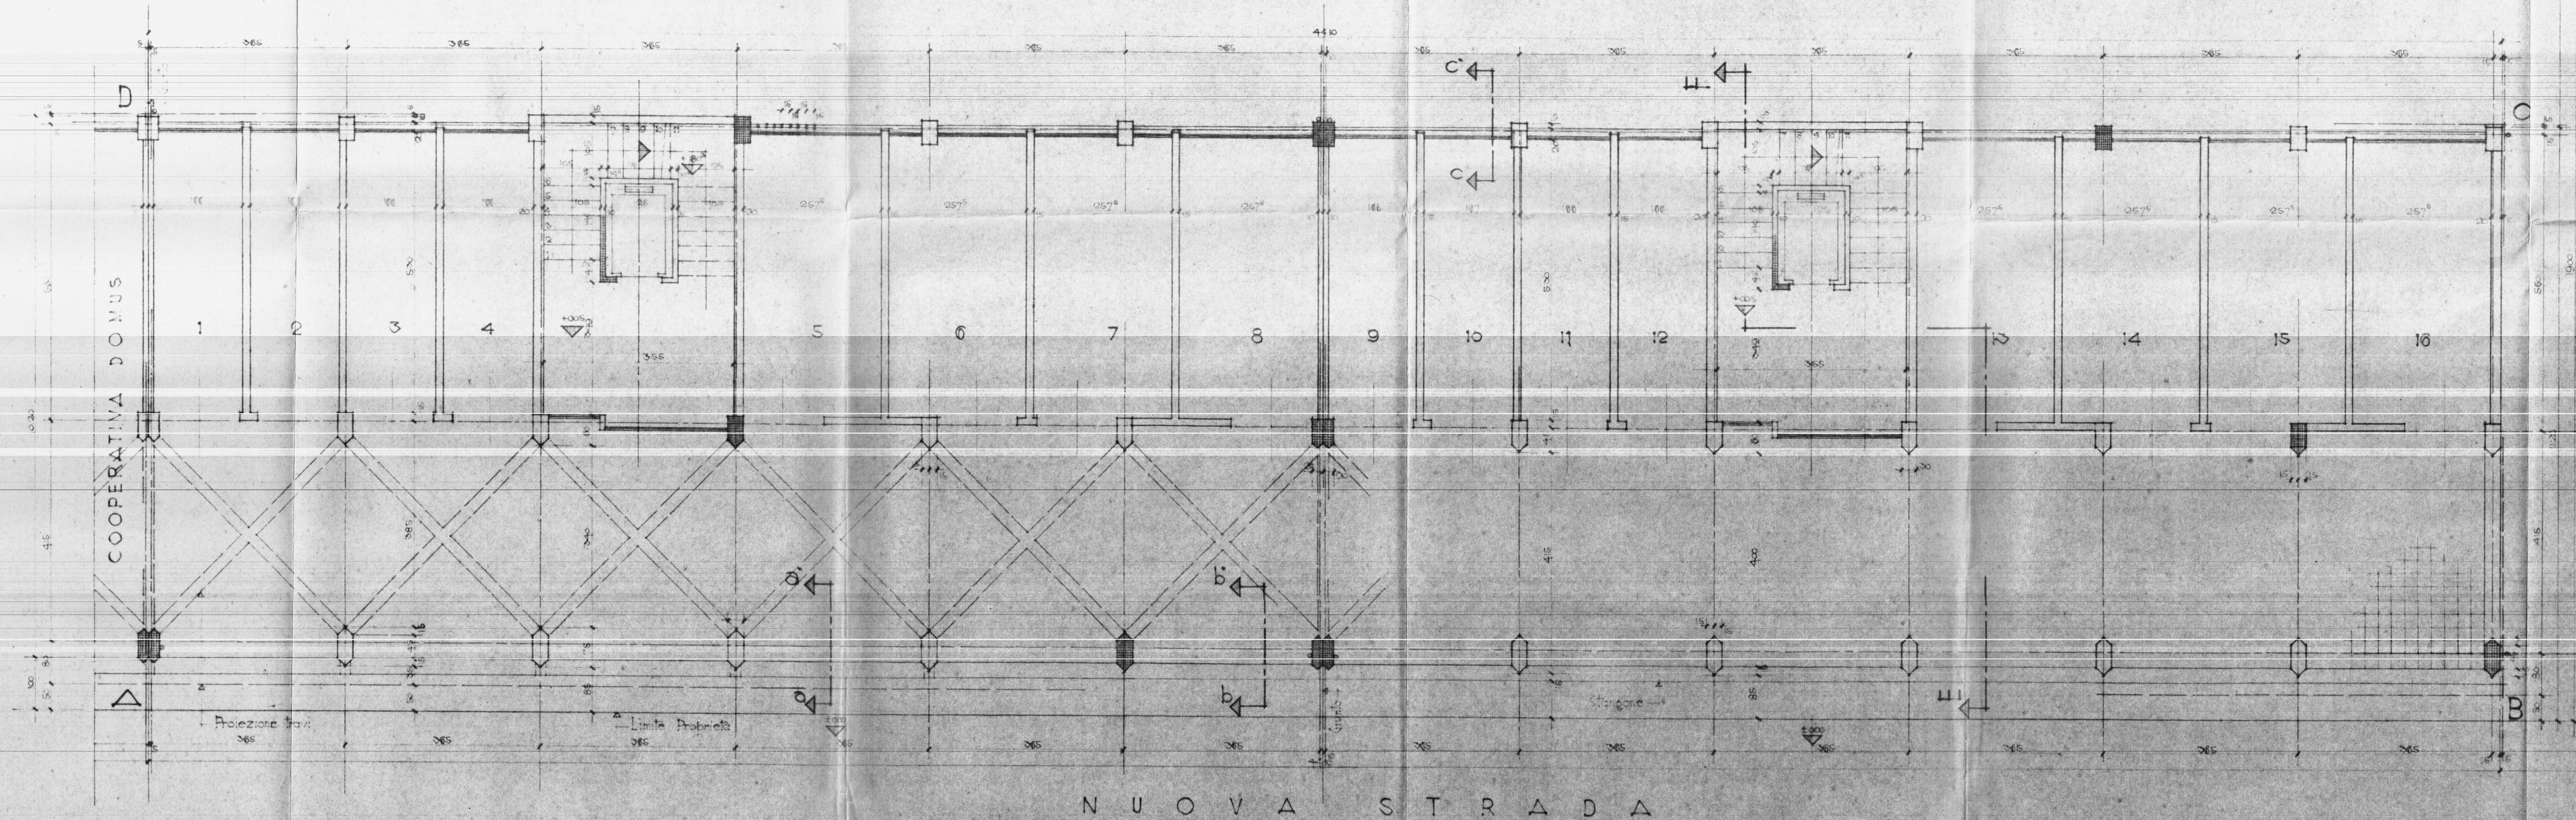

COOPERATIVA DOMUS

NUOVA STRADA

VIA TORPISANI

VENERE
PIANTA PIANO TERRA
ARCH. G. AMMONIO
COP. 100
NO. 9 MAR 1950