


S.S.

PROLUNGAMENTO

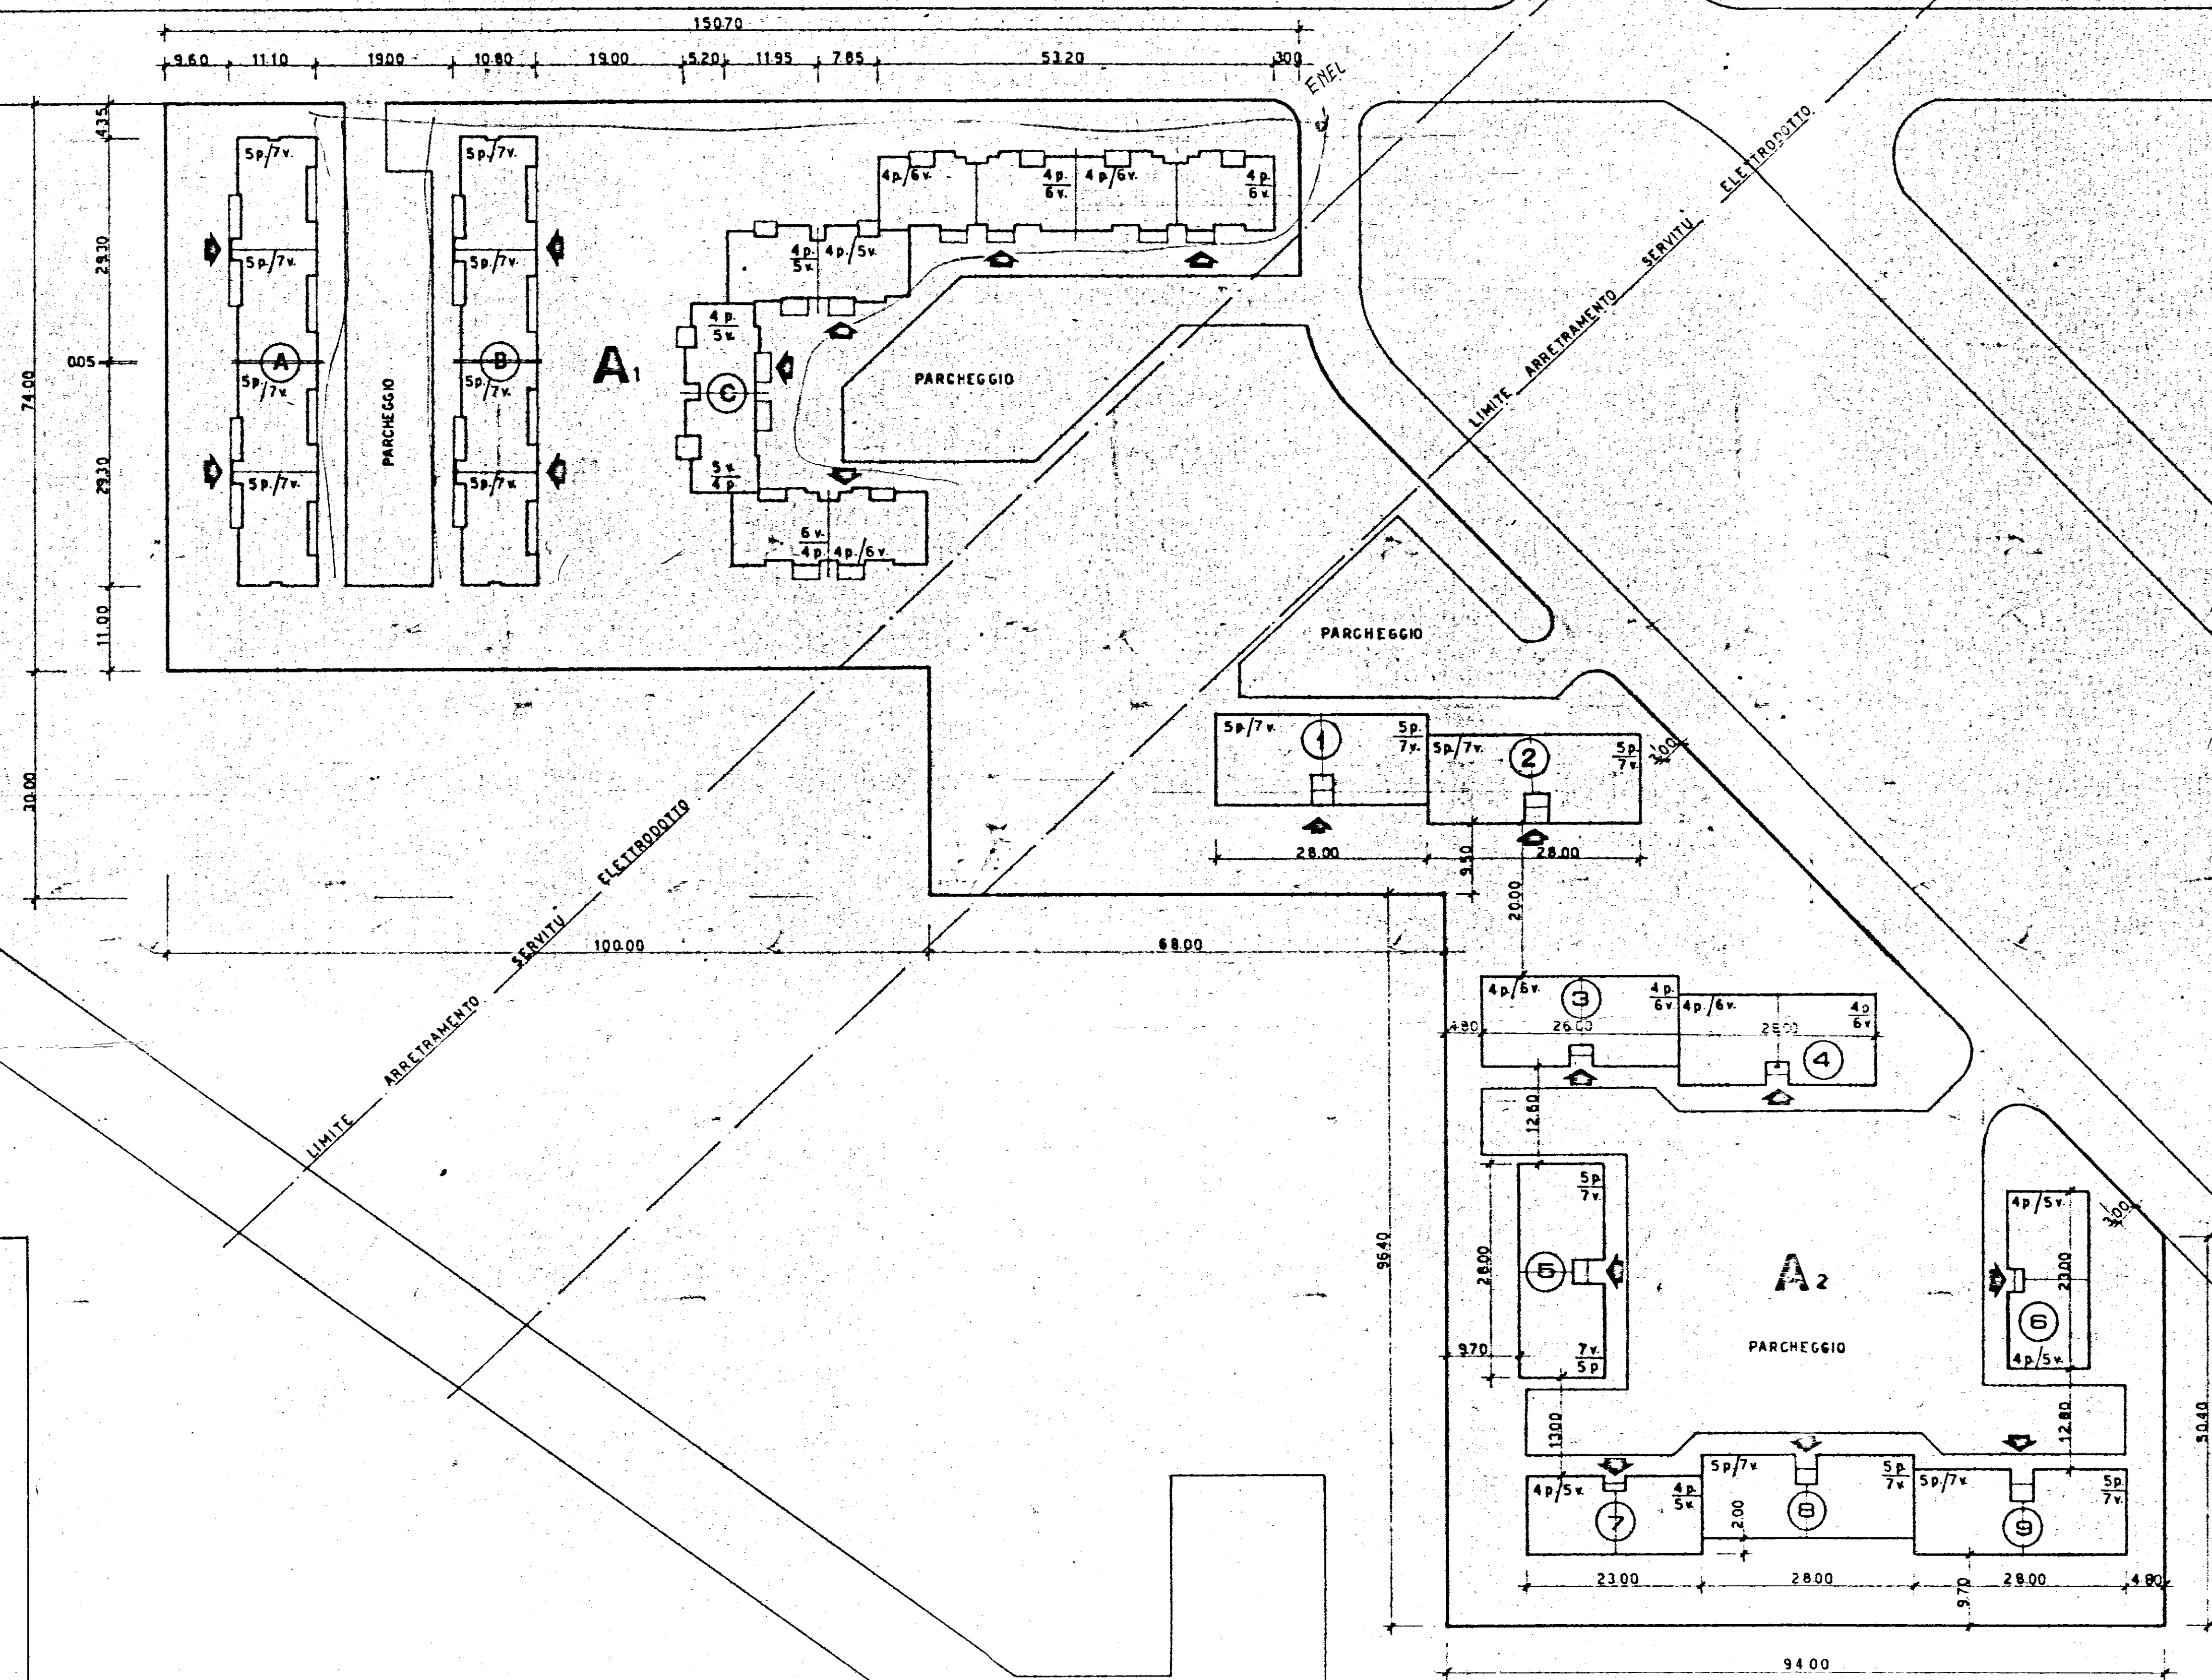

G E S C A L - B R I N D I S I
Q U A R T I E R E S E L I A

CANTIERE 3151 - LOTTO A/2
CANTIERE 3150 - LOTTO A/4
PLANIMETRIA D'INSIEME
RAPP. 1:500

