

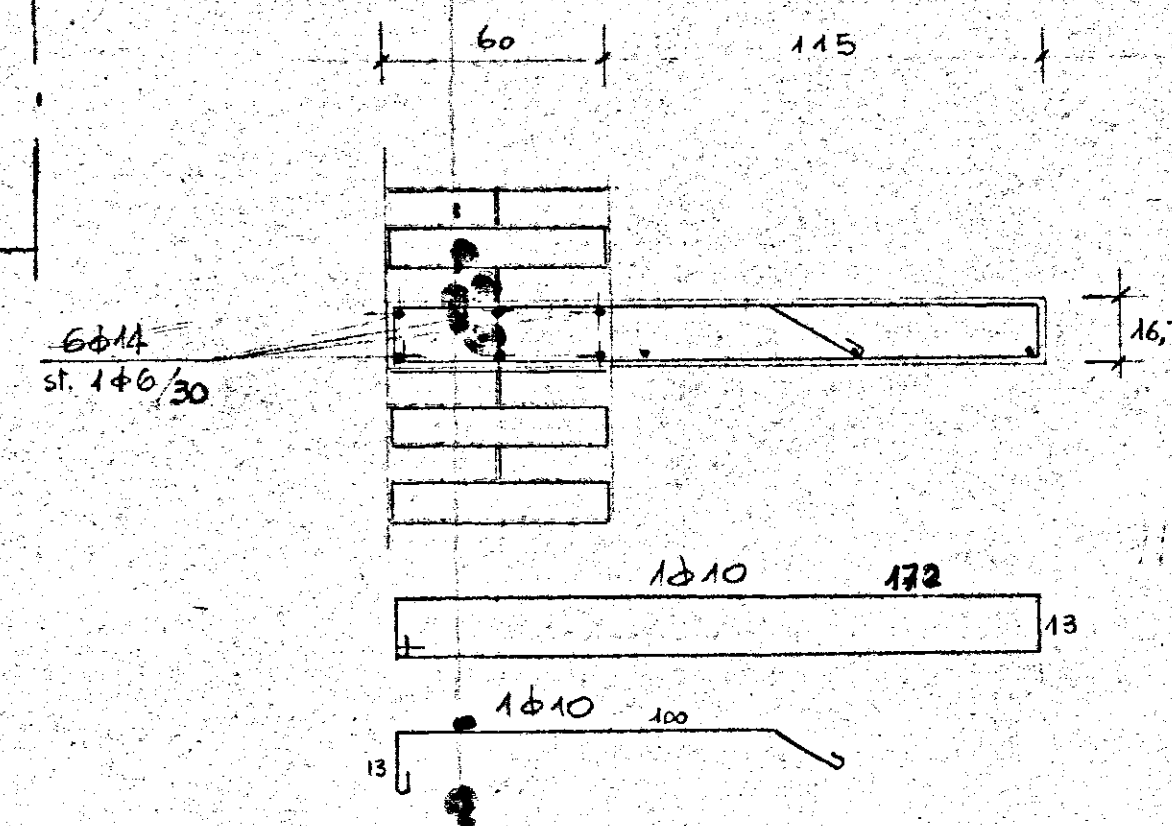
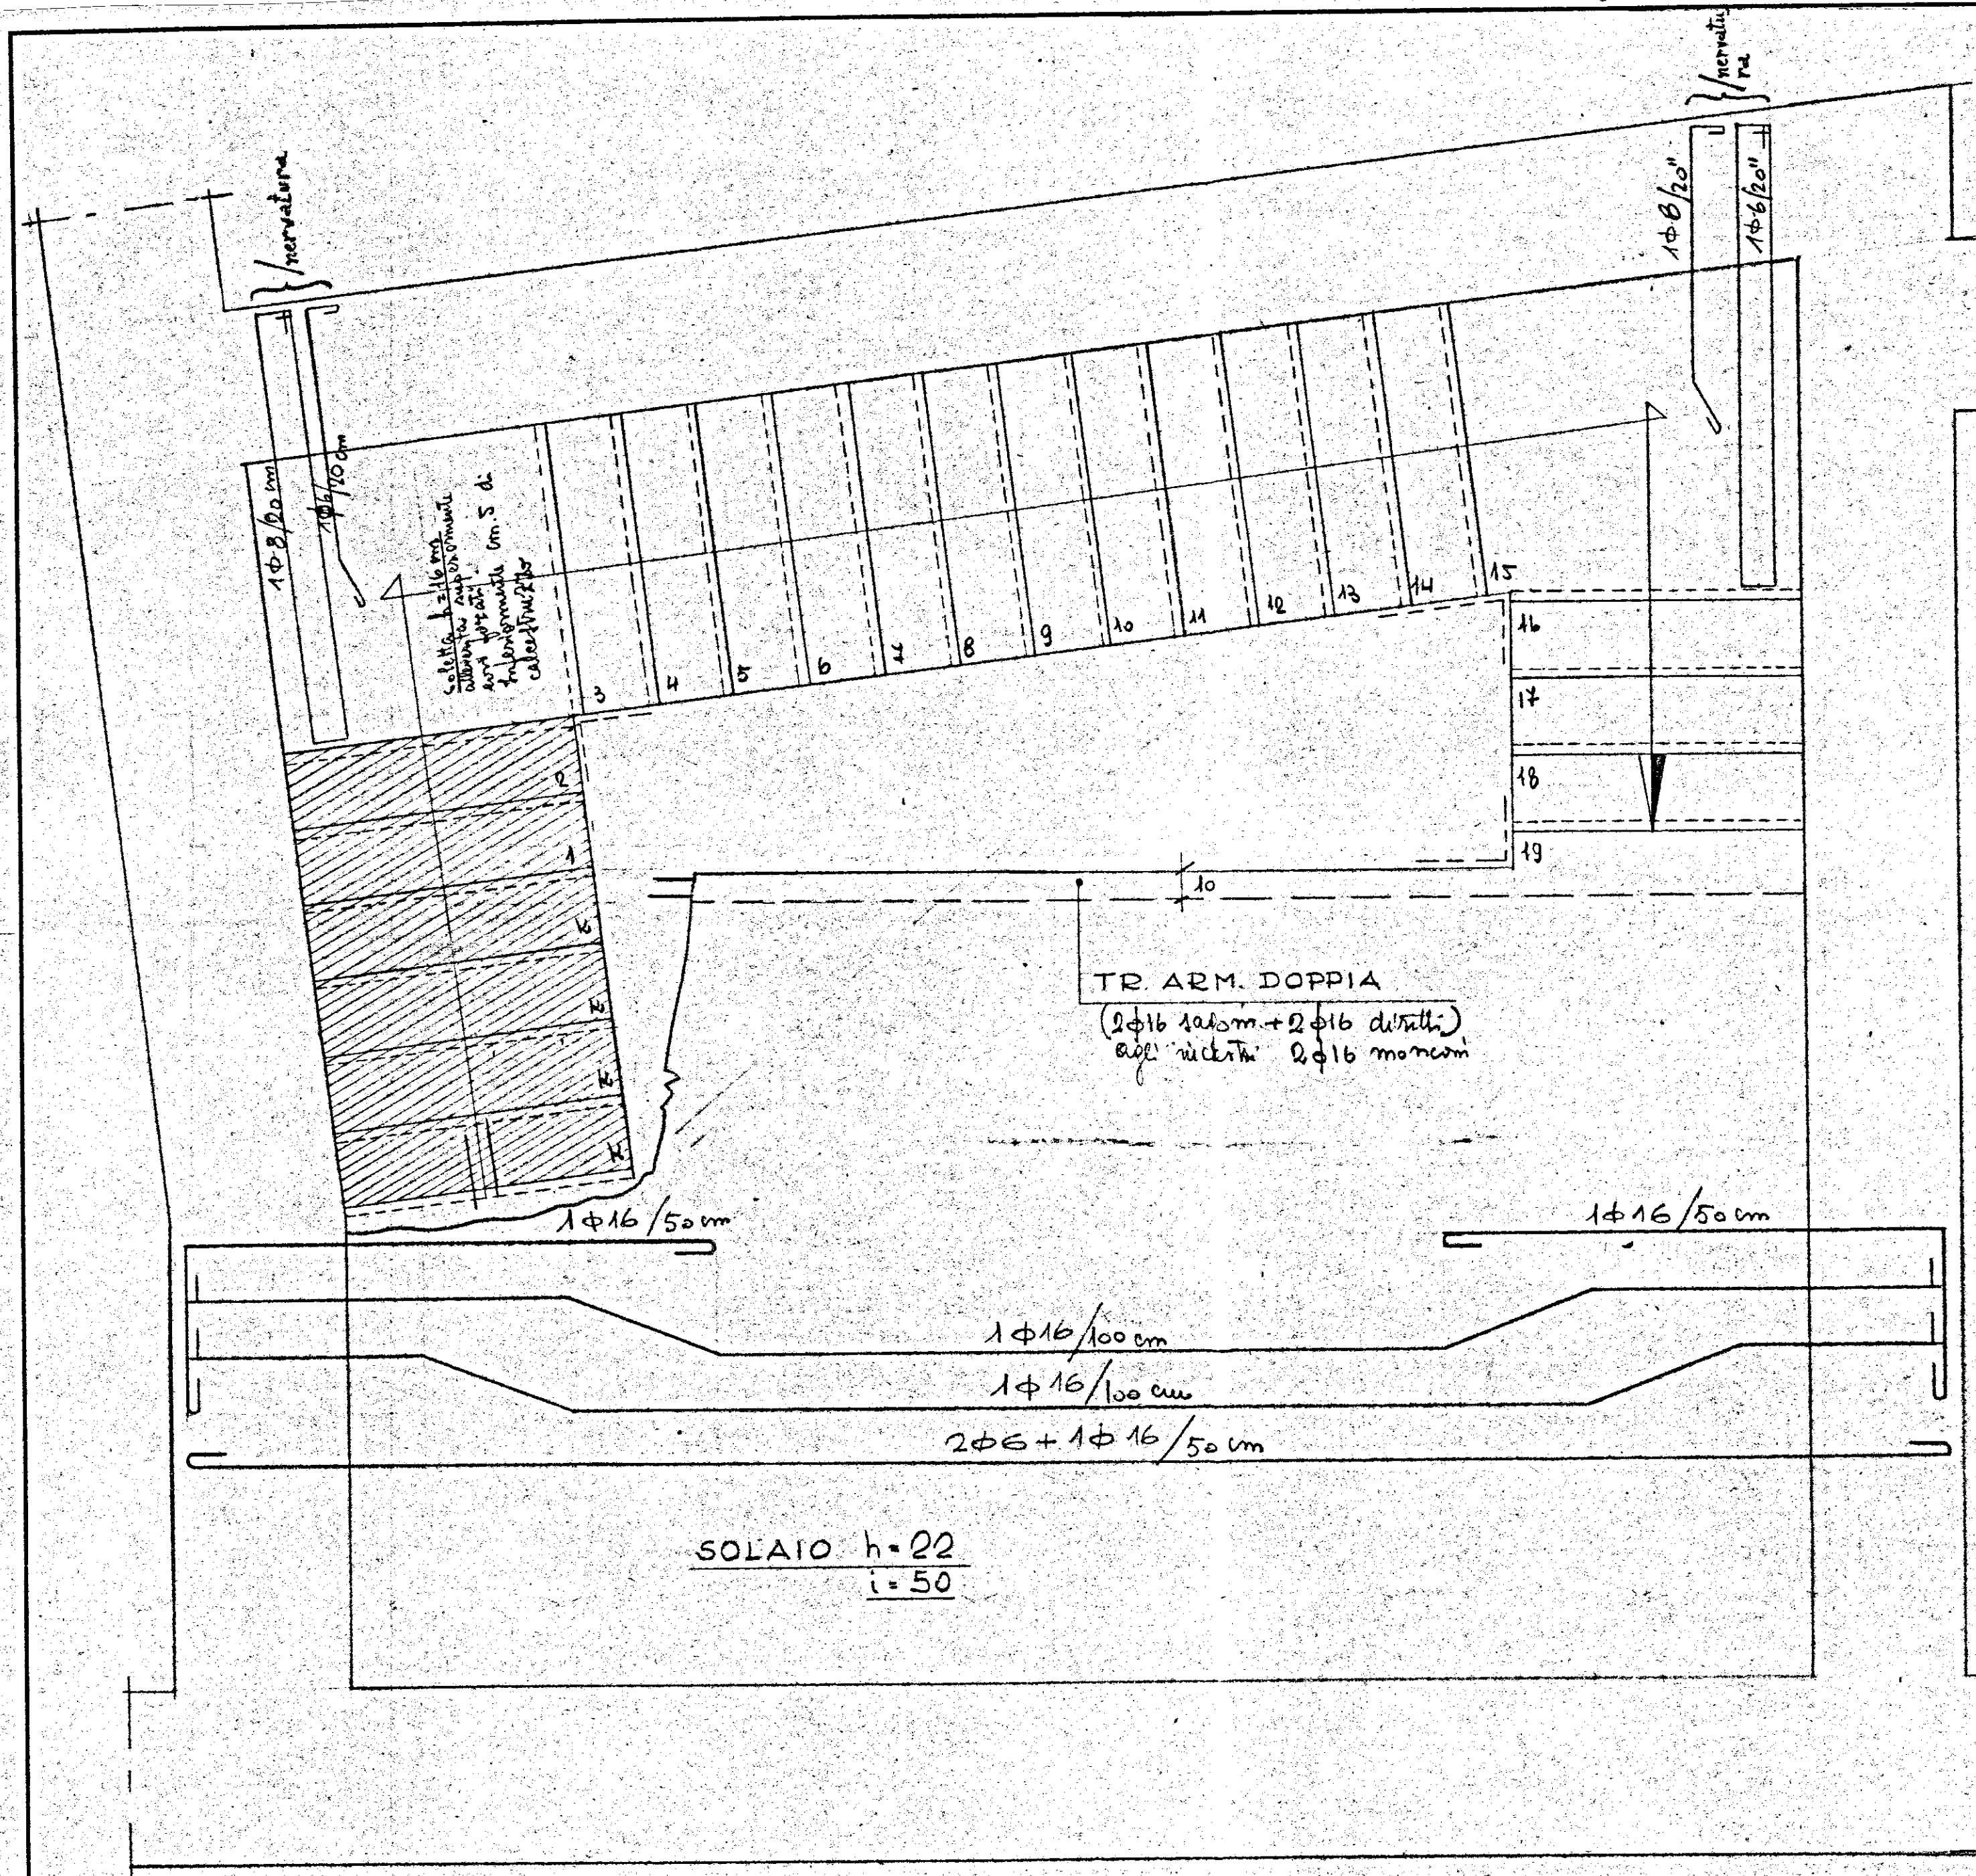
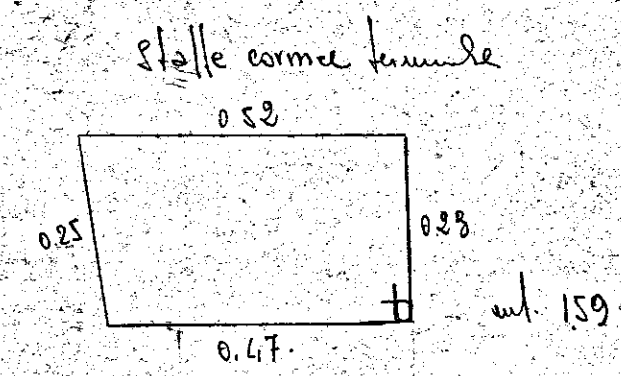


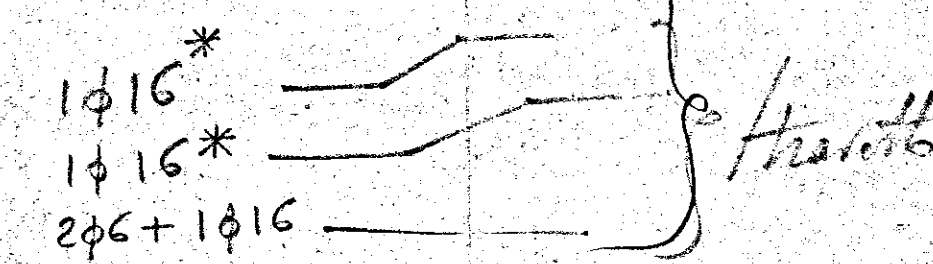

ARMATURA GRADINO

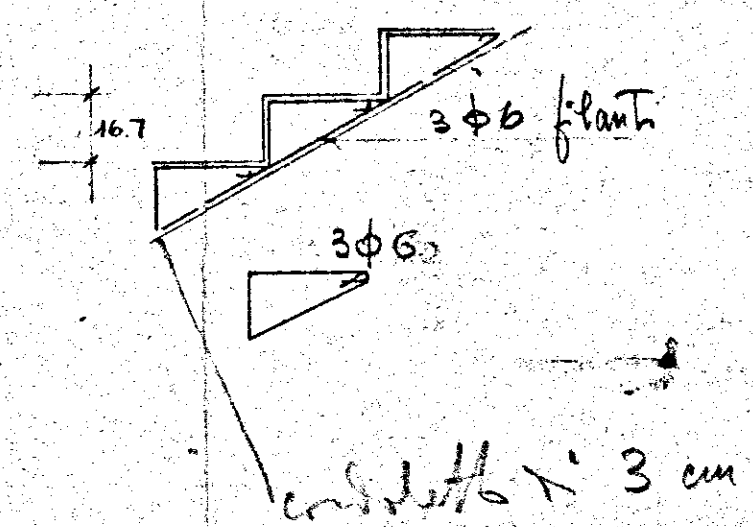

N.B. PER LE RAMPE SUPERIORI
SCOMPAIONO LE 4 PEDATE K

CALCESTRUZZO R 28 CEMENTO TIPO 600 A. Q. 42	Imp. Ing. PATRIZI		FIRMA	DATA
	I.A.C.P. di BRINDISI		Disegnato da	13.7.57
	CASE A RISCOATTO		VISTO DA	
	PART. SCALA da q. 0.00 a 4.00		SCALE	TAV. 3 1077
	STUDIO PROF. ING. A. MARTINELLI - ROMA PIAZZA G. DA FABRIANO 3 - TELEF. 392.212		RELAT. ALLA TAV. N.	SOSTITUISCE IL N.