


BRINDISI - LOTTO C - Cant. 892 - Via Lombardia

LAVORI POST-COLLAUDO

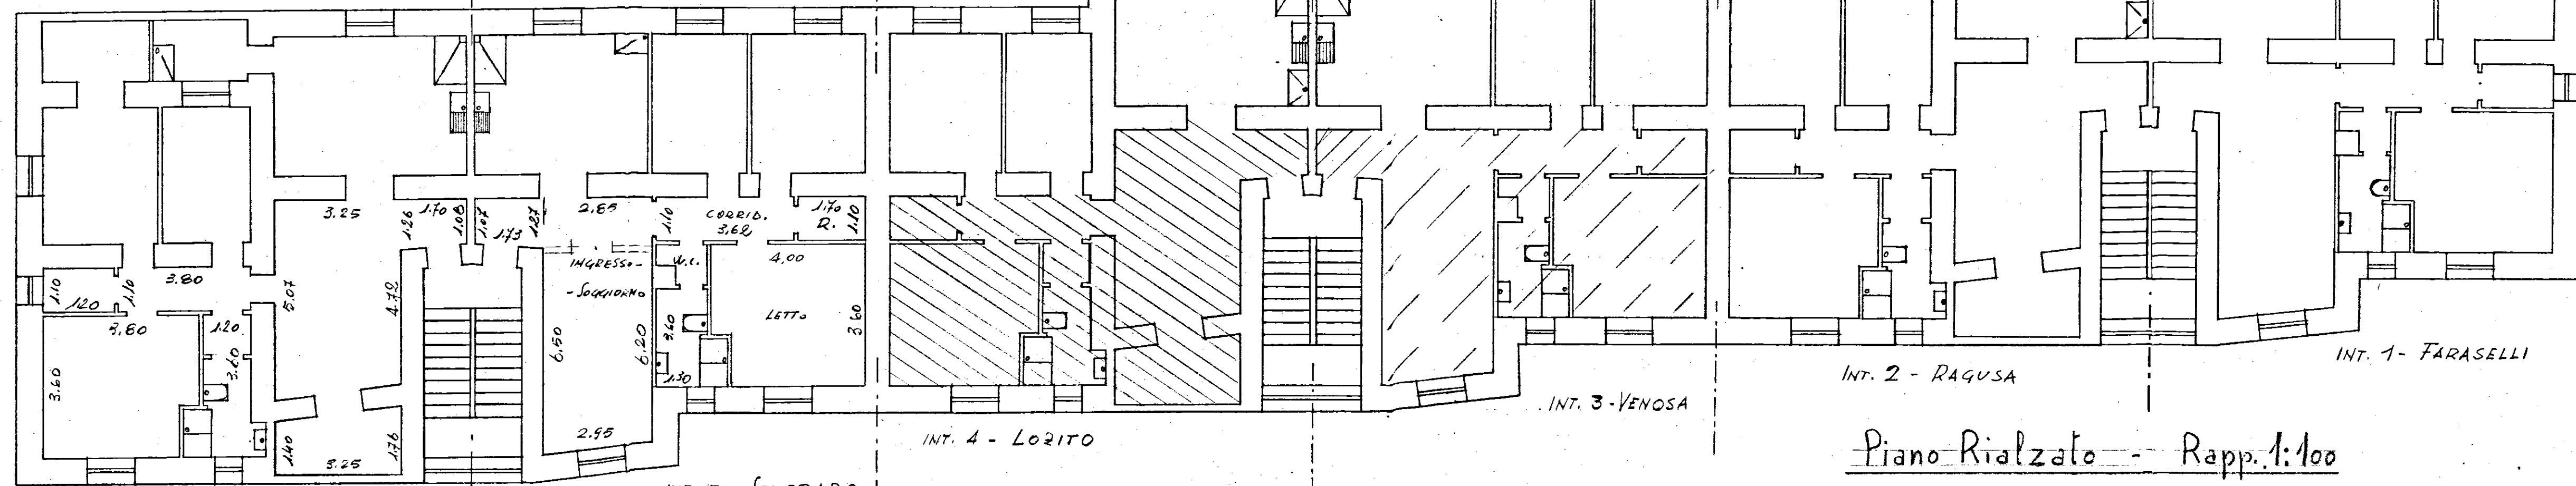

Piano Rialzato - Rapp. 1:100