
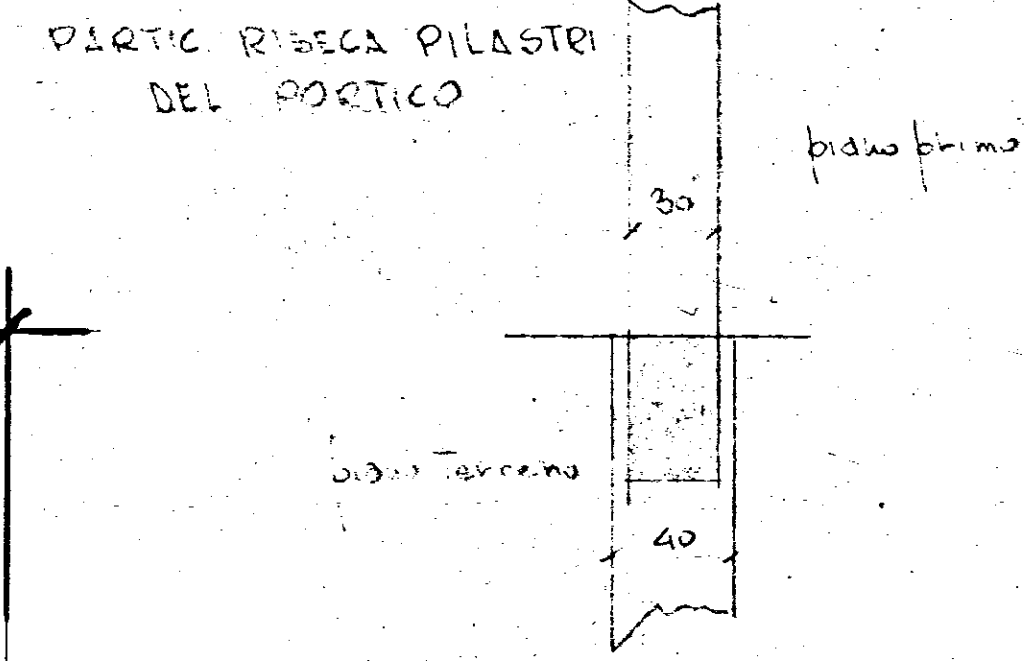


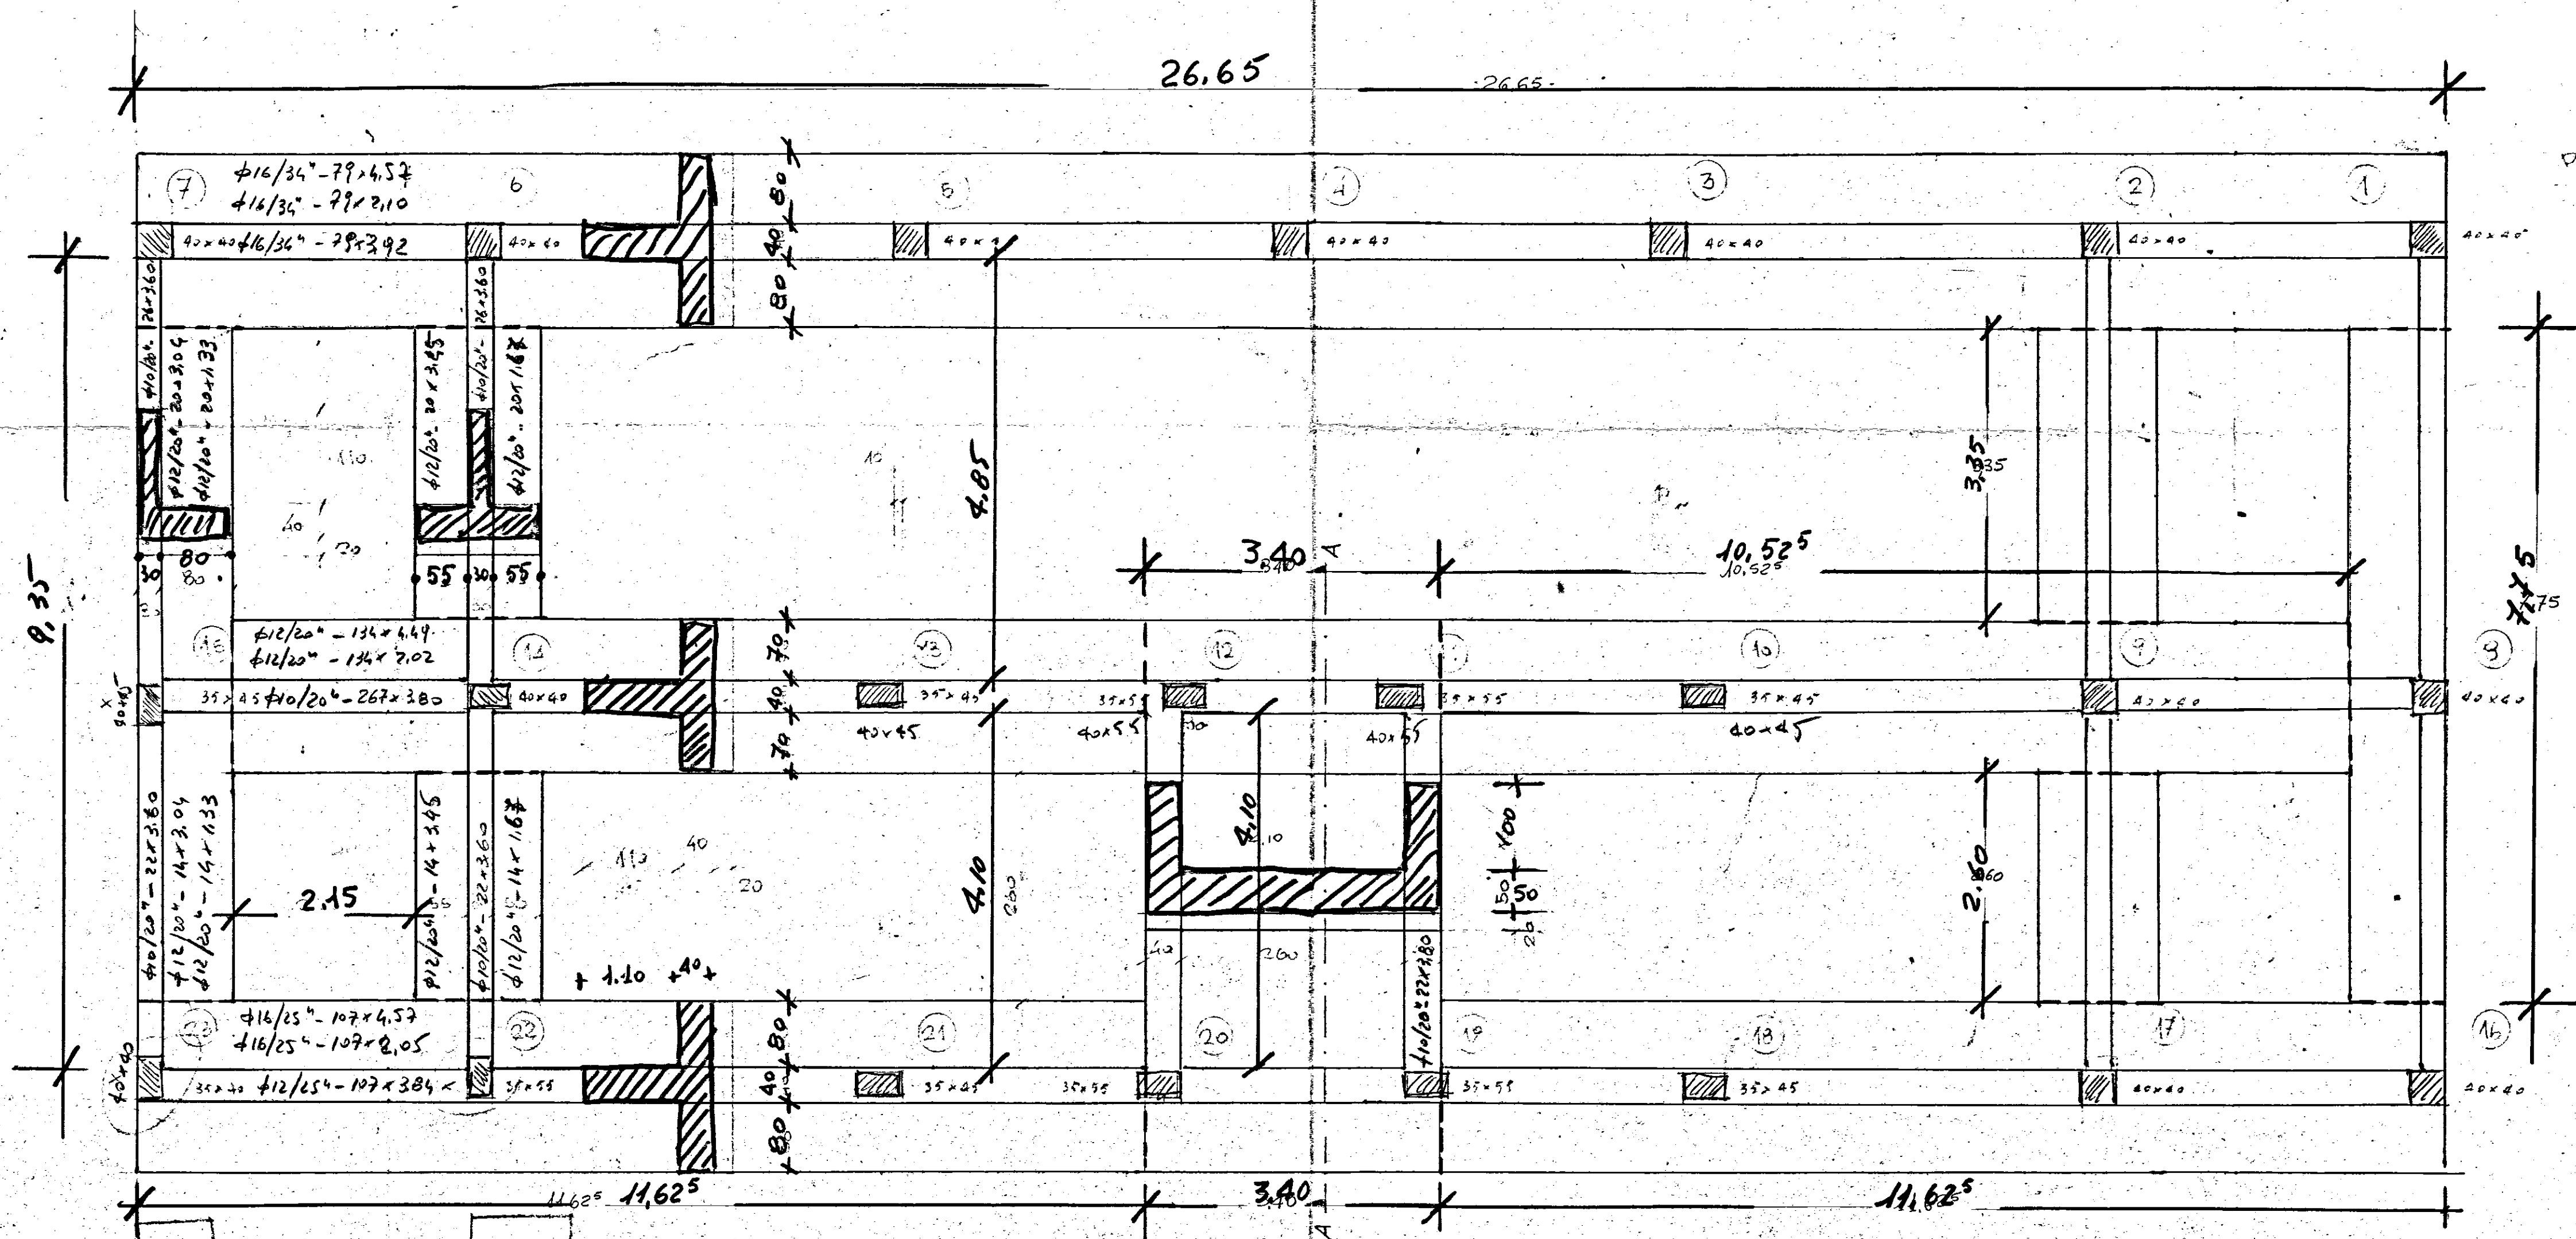

Contabilità

L'IMPRESA

IL DIRETTORE DEI LAVORI

STUDIO TECNICO DOT. ING. L. POTI - P.ZZA MATTEOTTI - BRINDISI		FIRMA	DATA
IMPRESA: G. CARPARELLI	EDILIZIA CONVENZIONATA	SCALA 1:50	DIS. N°
GESCAL	RIORNE COMMENDA - BRINDISI		
PROGRAMMA INTERVENTO N° 82			
CARPENTERIA: PIANTE DELLE FONDAZIONI			
PALAZZINA D.1			
REDATTO: ING. L. POTI - F. ANTO			