


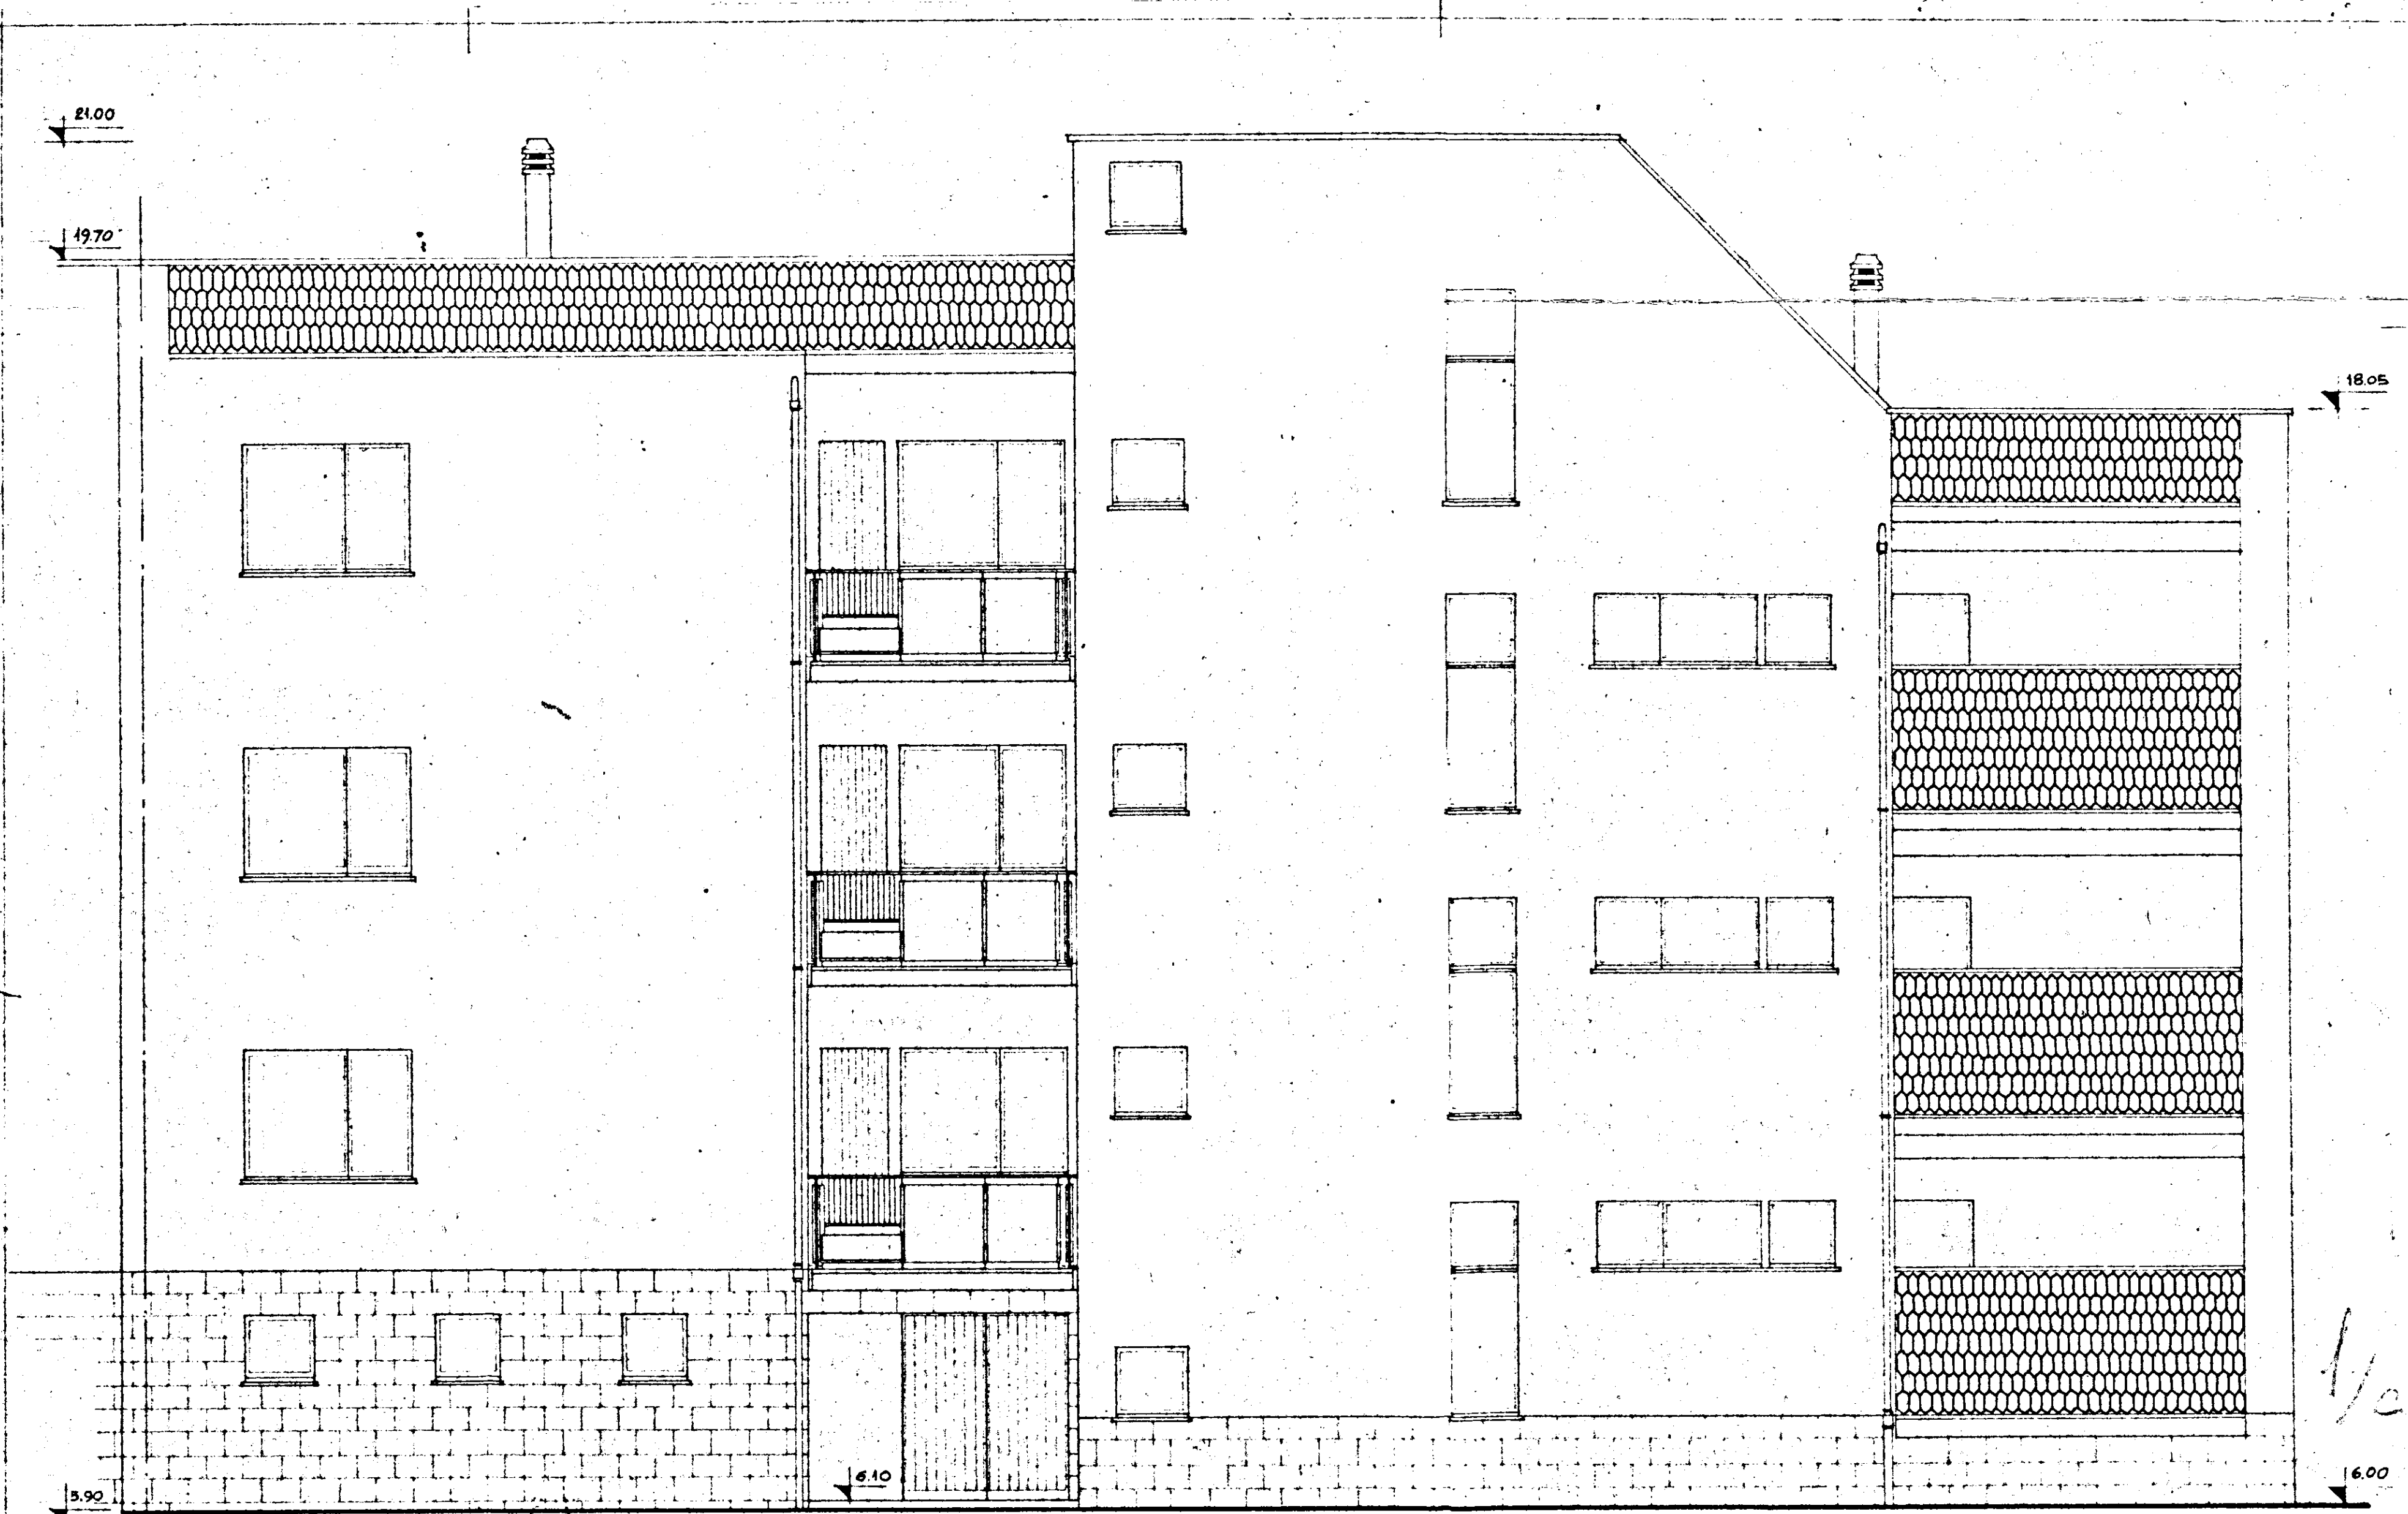

GESTIONE INA CASA 8° SETTENNIO	GRUPPO ARCH. SPACCARELLI, A. BACCIN, BRUNO, DONI, C. BACCIN		
CASE IN CERQUE, MESAPICO	nucleo 1° n. 5-6	edificio A	DIS. N° 6680 TAV. 4° SERIE 241
STAZIONE APP. I.A.C.P. BRINDISI	PROSPETTO SUD	RAPP. 1:50	ROMA 30 GIUGNO 1959