


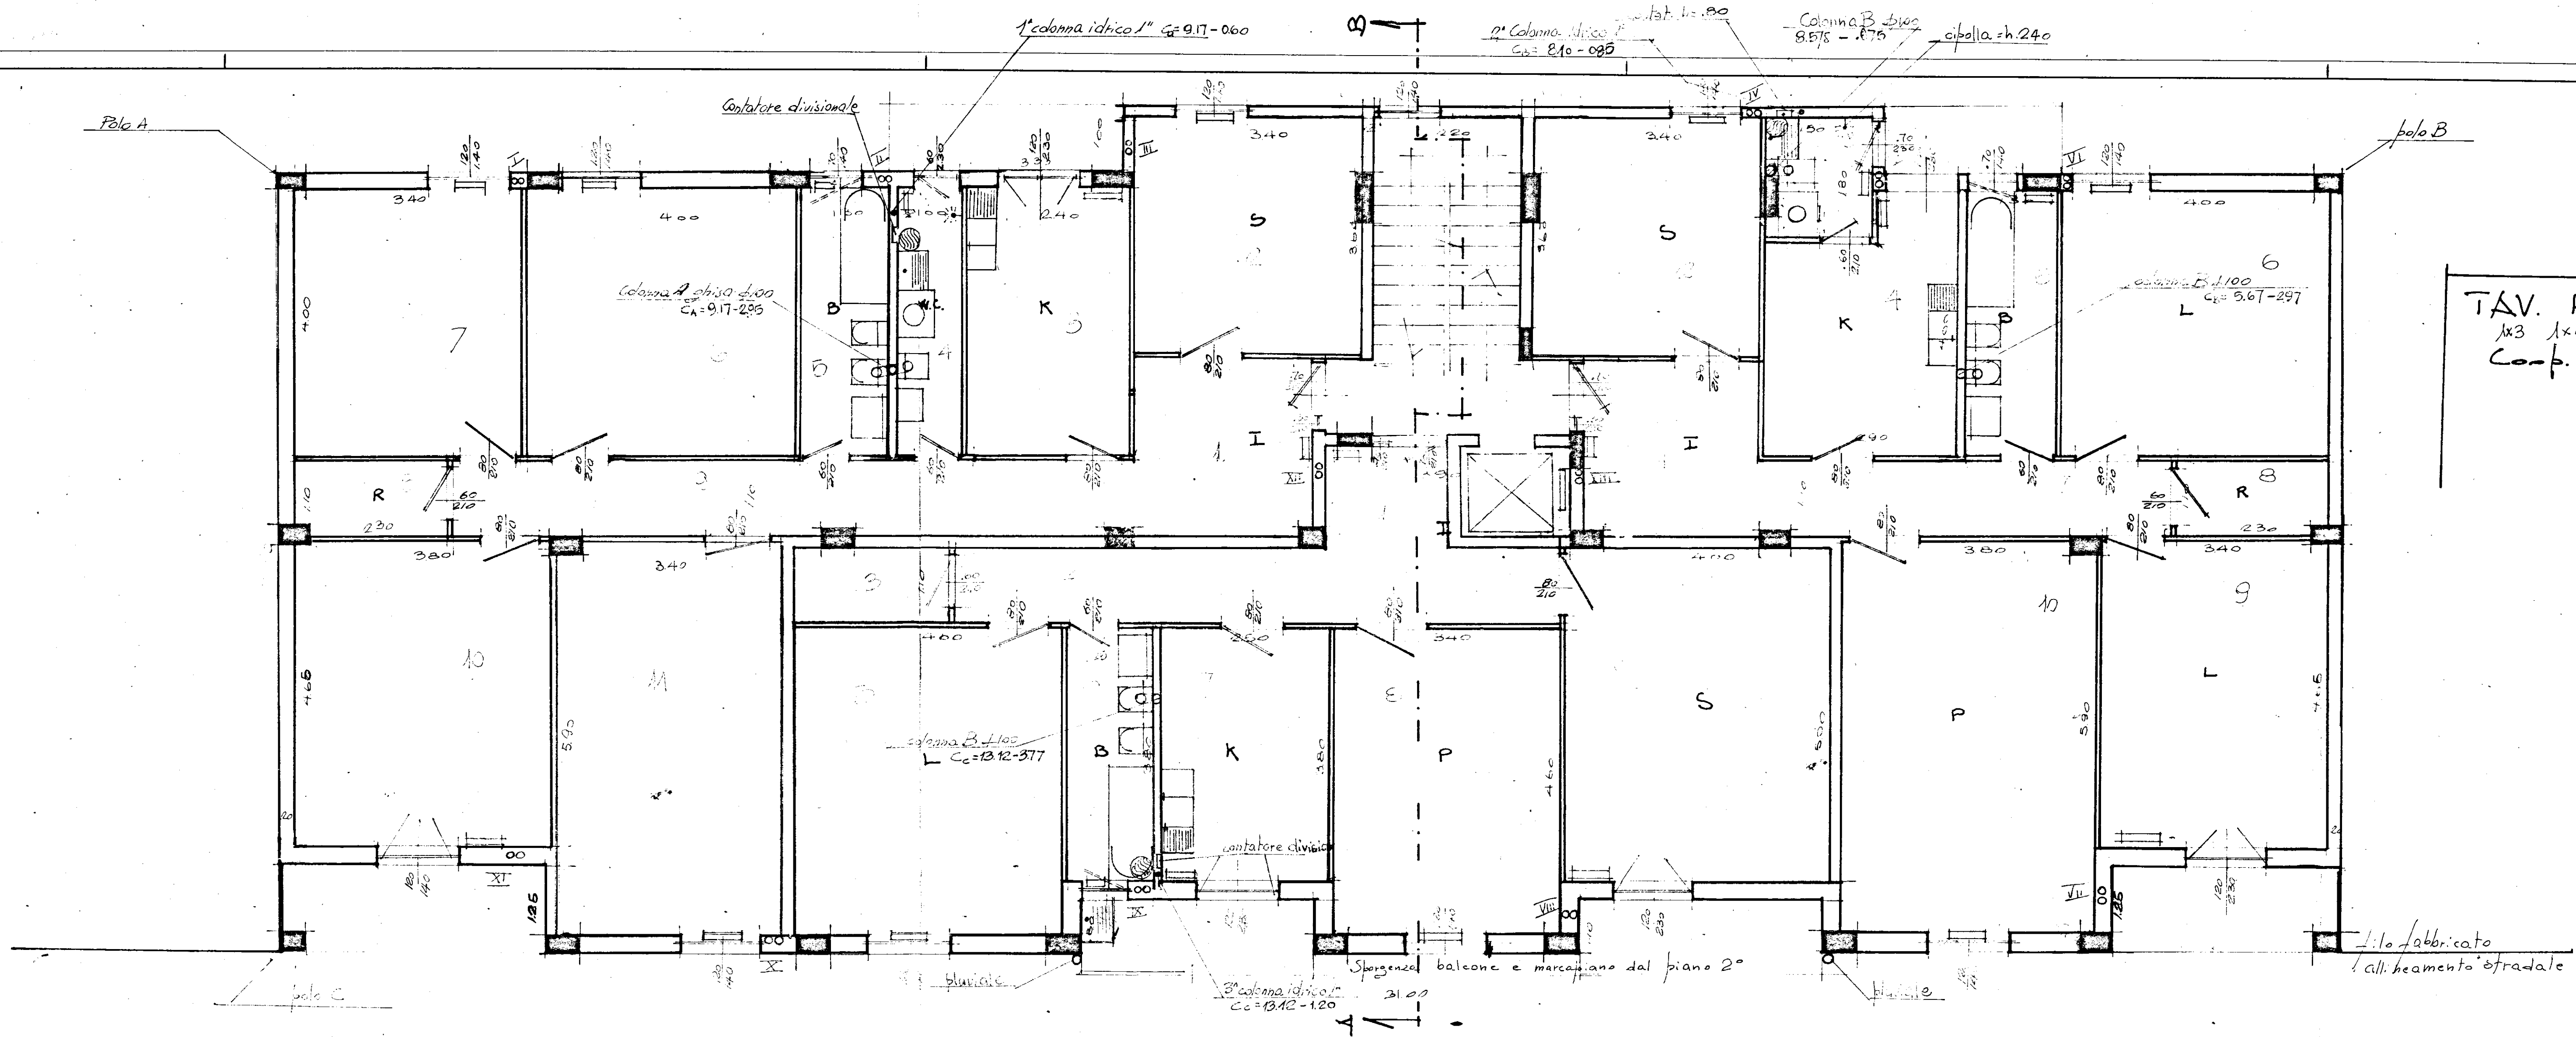

TAV. PIANO SECONDO
 1x3 1x4 1x5
 Co.p. 17 Settembre
 BR.
 1. 11. 1965

Y. N. na V. nelli
 Giuseppina Palmiero