GESTIONE INA-CASA - ISTITUTO AUTONOMO CASE POPOLARI DI BRINDISI
Piano incremento occupazione operaia - legge 25-11-1955, n. 1148

PROGETTO PER LA COSTRUZIONE DI CASE PER LAVORATORI IN ODIA

TAV. N° 2 — EDIFICIO n. 1 — PIANTE — SCALA 1:100

PROGETTISTI: GRUPPO GIANNICO
ARCH. M. GIANNICO
ARCH. G. PATRONI
ARCH. P. PATRONI

BRINDISI LI 28-VIII-1959

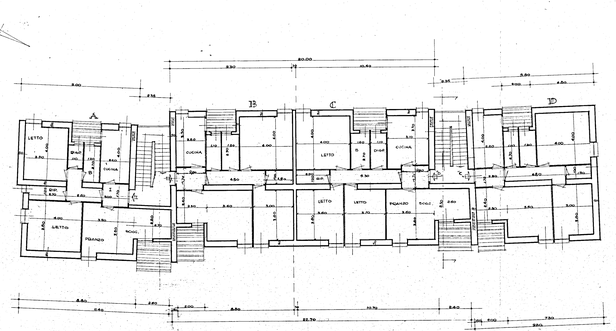

PIANTA DEL PIANO TIPO

TABELLA SUPERFICIE

	Superficie	m²
	m²	
INGRESSO	4,80 x 1,70	8,16
CUCINA	4,80 x 4,00	19,20
PR. SOGGIORNO	3,40 x 4,00	13,60
SOGGIORNO	3,40 x 4,00	13,60
BAGNO	1,80 x 2,20	3,96
LETTO	4,00 x 5,80	23,20
"	4,00 x 5,80	23,20
BAGNO	2,70 x 1,00	2,70
LAVATOIO	1,00 x 1,00	1,00
	TOTALE m²	117,62

	Superficie	m²
	m²	
INGRESSO	4,80 x 1,70	8,16
CUCINA	4,80 x 4,00	19,20
PR. SOGGIORNO	3,40 x 4,00	13,60
SOGGIORNO	3,40 x 4,00	13,60
BAGNO	1,80 x 2,20	3,96
LETTO	4,00 x 5,80	23,20
"	4,00 x 5,80	23,20
LAVATOIO	1,00 x 1,00	1,00
	TOTALE m²	103,92

	Superficie	m²
INGRESSO	2,50 x 1,70	4,25
CUCINA	4,30 x 4,00	17,20
PR. SOGGIORNO	3,40 x 4,00	13,60
SOGGIORNO	3,40 x 4,00	13,60
BAGNO	1,80 x 2,20	3,96
LETTO	4,00 x 5,80	23,20
"	4,00 x 5,80	23,20
PIANERO	2,50 x 1,00	2,50
SOGG.	1,50 x 1,00	1,50
	TOTALE m²	101,92

	Superficie	m²
INGRESSO	2,50 x 1,70	4,25
CUCINA	4,30 x 4,00	17,20
PR. SOGGIORNO	3,40 x 4,00	13,60
SOGGIORNO	3,40 x 4,00	13,60
BAGNO	1,80 x 2,20	3,96
LETTO	4,00 x 5,80	23,20
"	4,00 x 5,80	23,20
PIANERO	2,50 x 1,00	2,50
SOGG.	1,50 x 1,00	1,50
	TOTALE m²	101,92

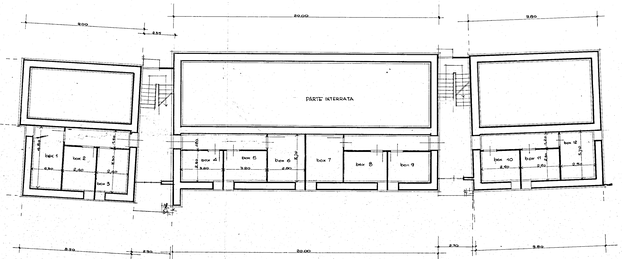

PIANTA DEL PIANO TERRA - FONDAZIONI - CANTINATI

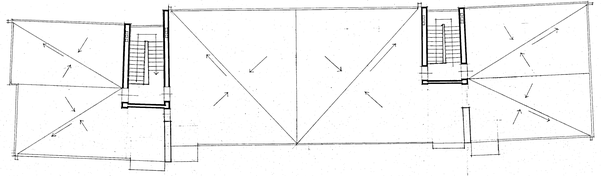

PIANTA DELLE COPERTURE