


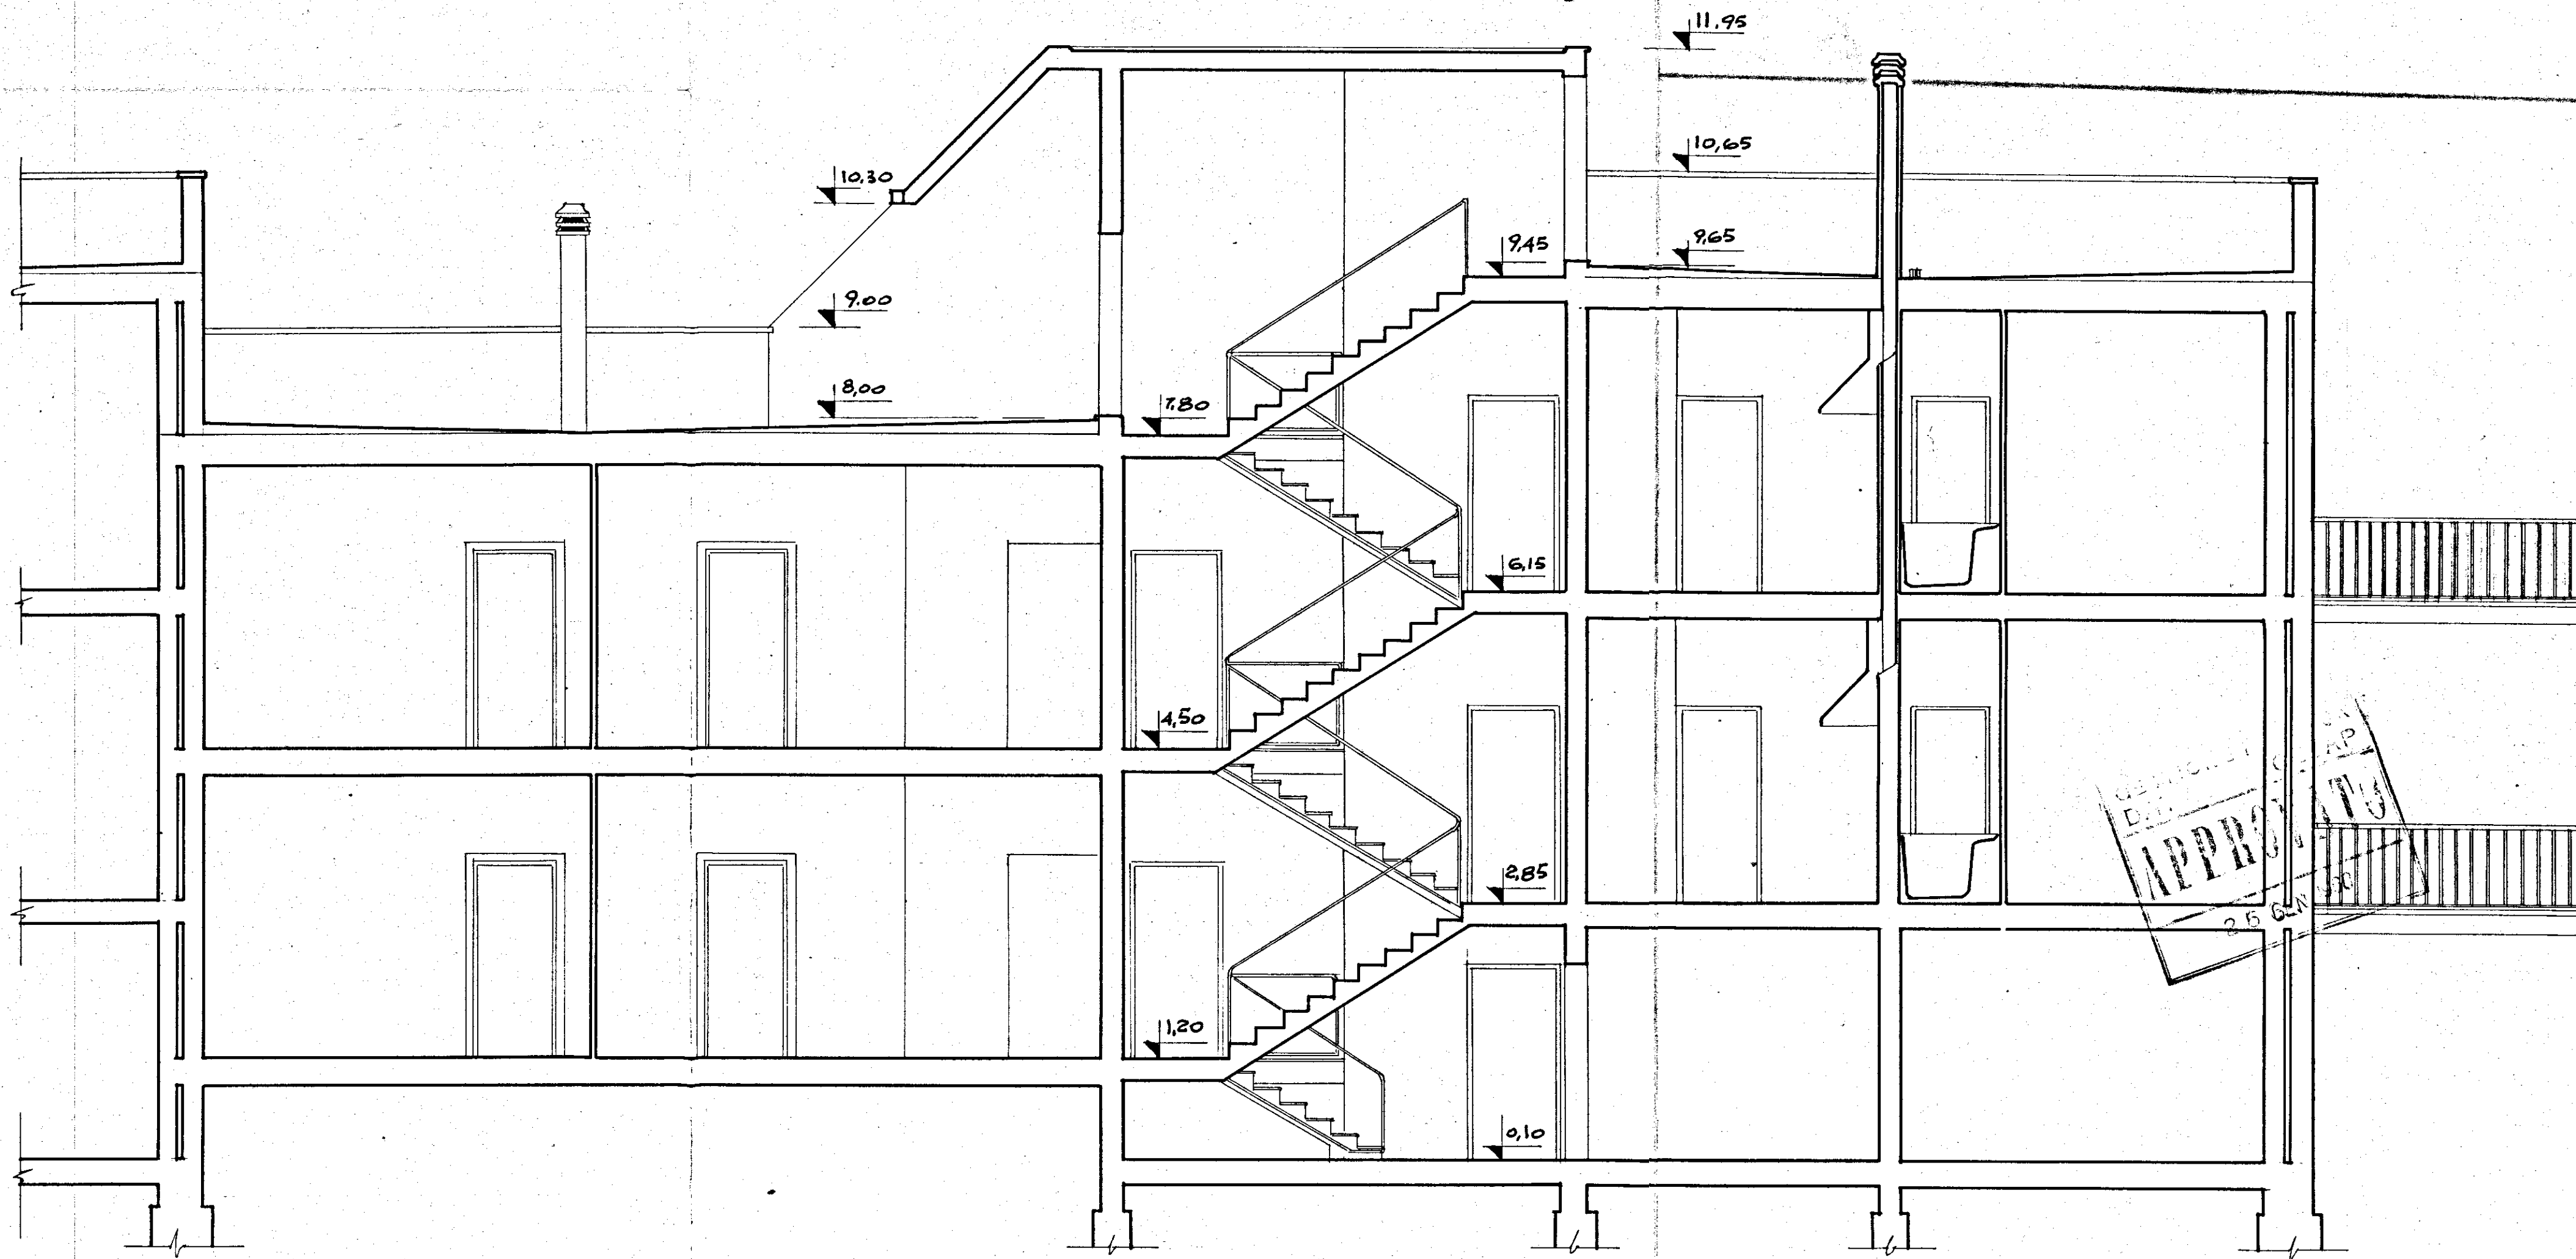

GESTIONE INA CASA 2° SETTENNIO CASE in MESAQUE	GRUPPO ARCH. SPACCARELLI - A. BACCIN - BRUNO - DONI - C. BACCIN		
STAZIONE APP. IACP BRINDISI	ed. B n. 7.8 o 9.10, 11.12	DISN° 6780 FAV. 6° SERIE 243	ROMA 1 Agosto 1959
	SEZIONE A.B	RAPP. 1:50	