
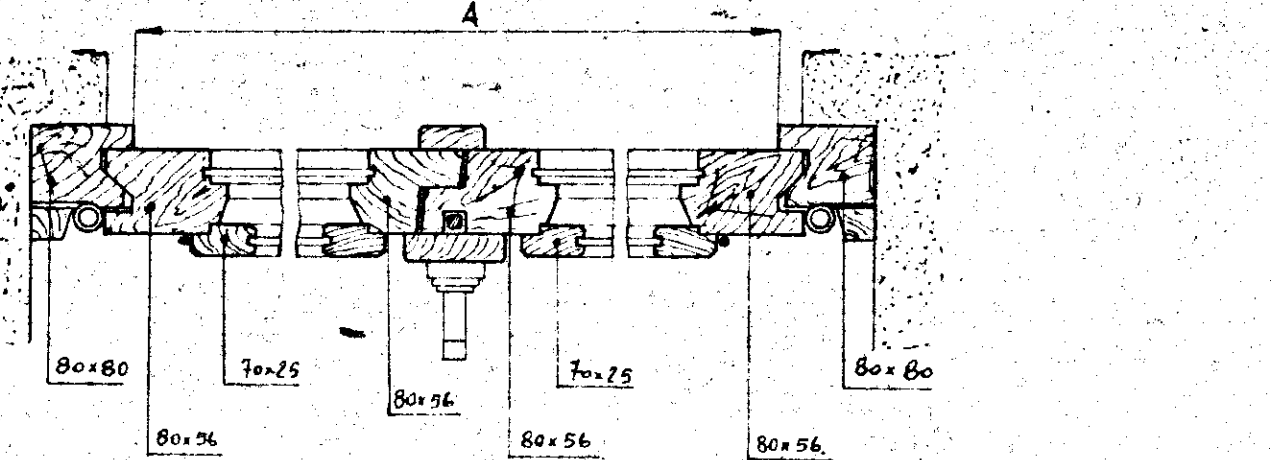


ISTITUTO AUTONOMO CASE POPOLARI PER LA PROVINCIA DI BRINDISI

TIPO DI INFISSI

FINESTRA

- TIPO CON SCURETTI -


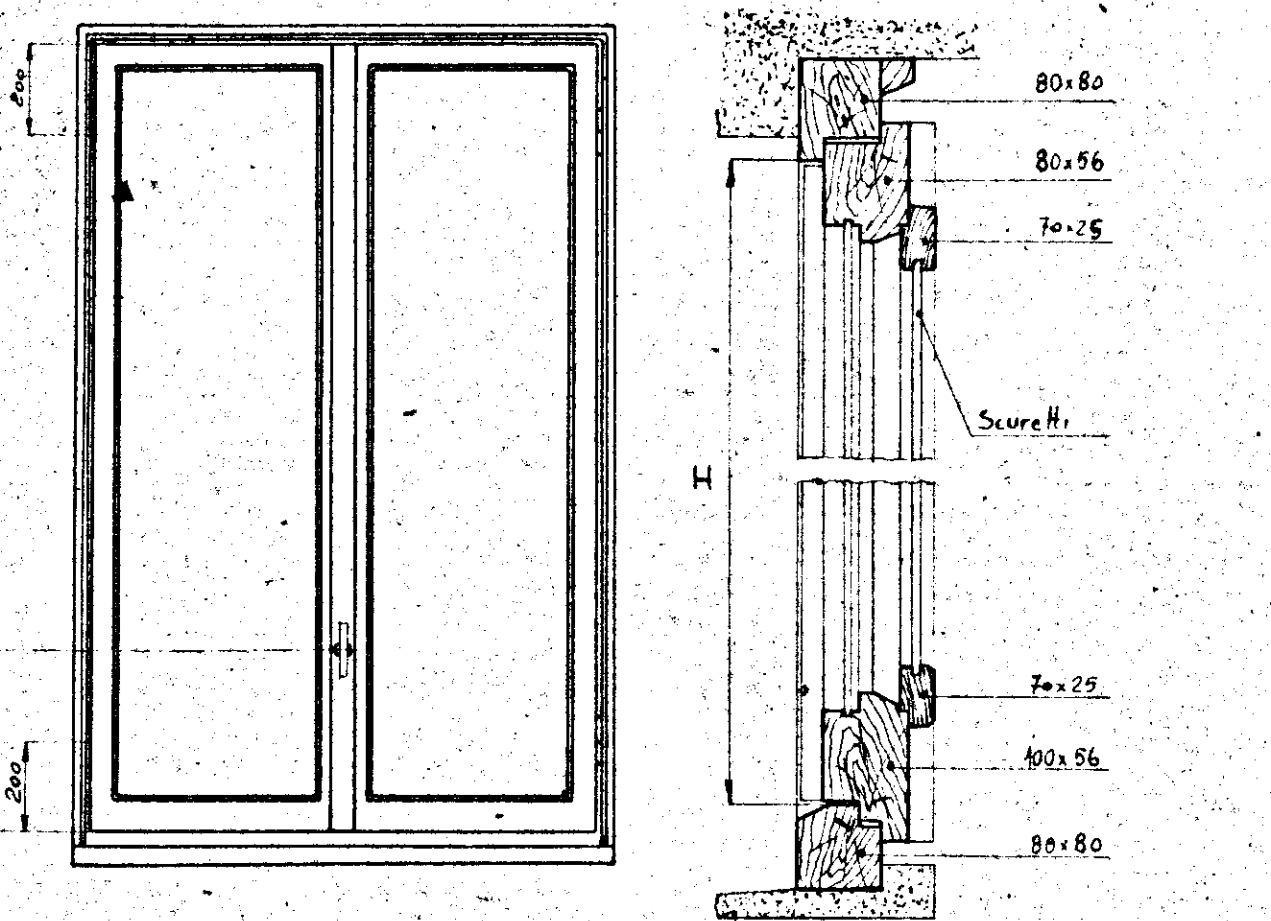


INDICAZIONE	H	A
Finestra a due battenti		
Finestra ad un battente		

FINESTRA



- TIPO SENZA SCURETTI CON PERSIANE

AVVOLGIBILI -

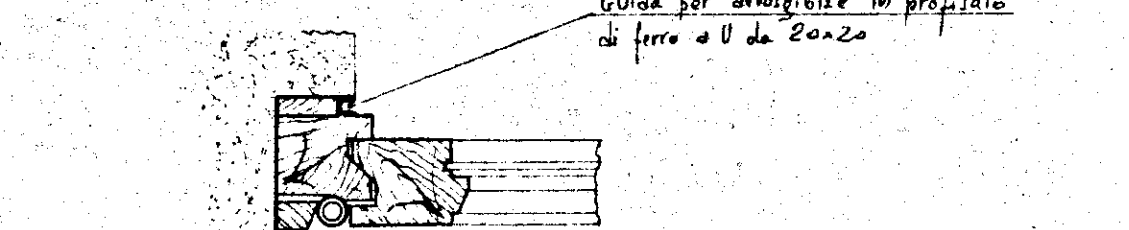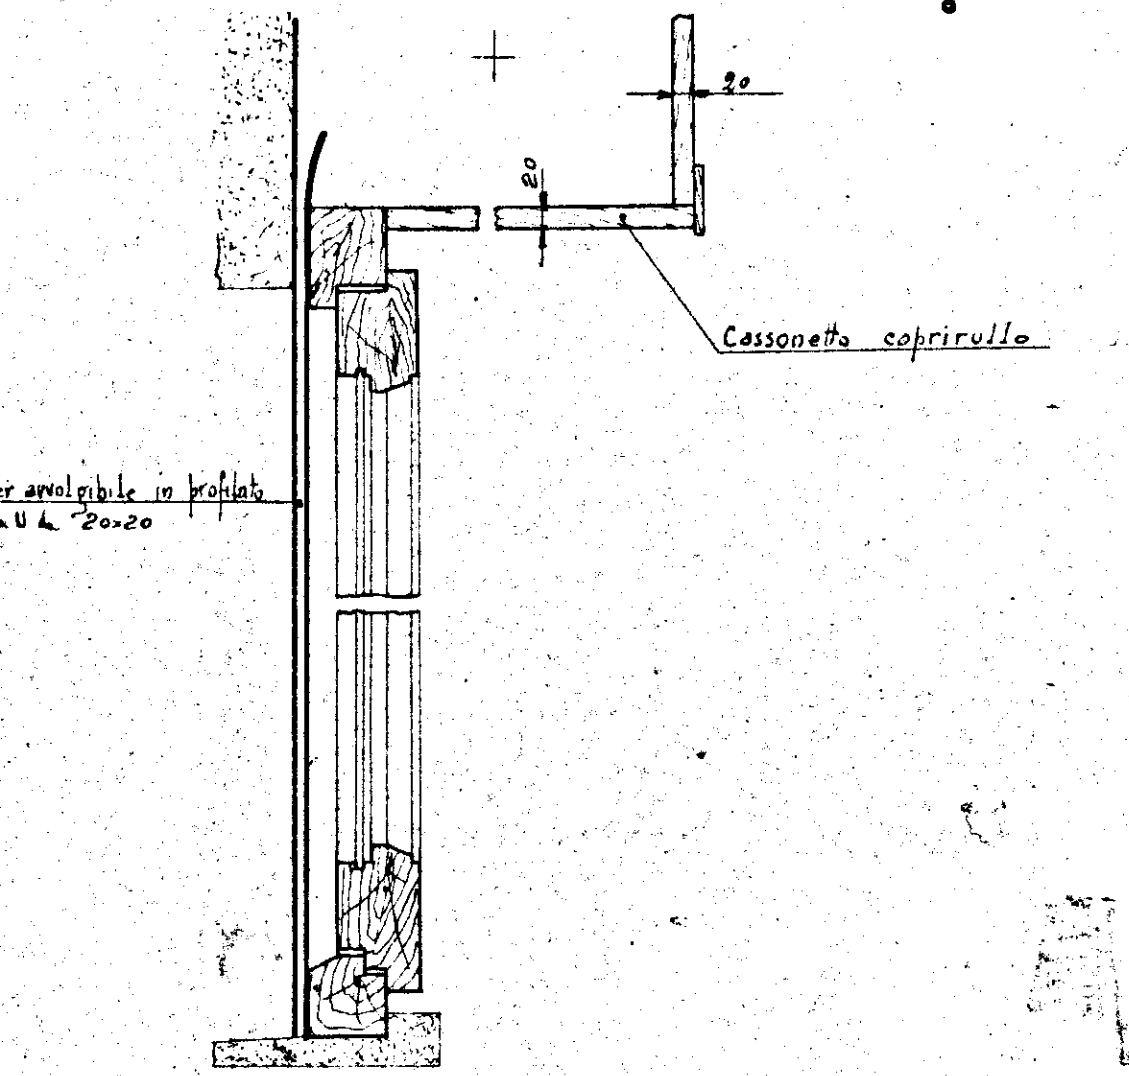

BALCONE



- TIPO CON SCURETTI -

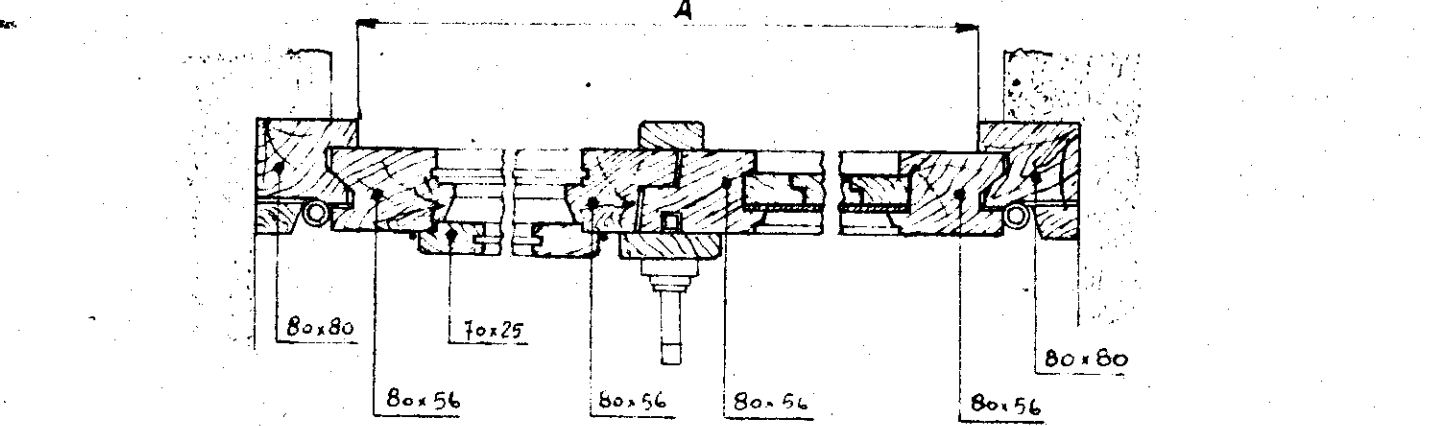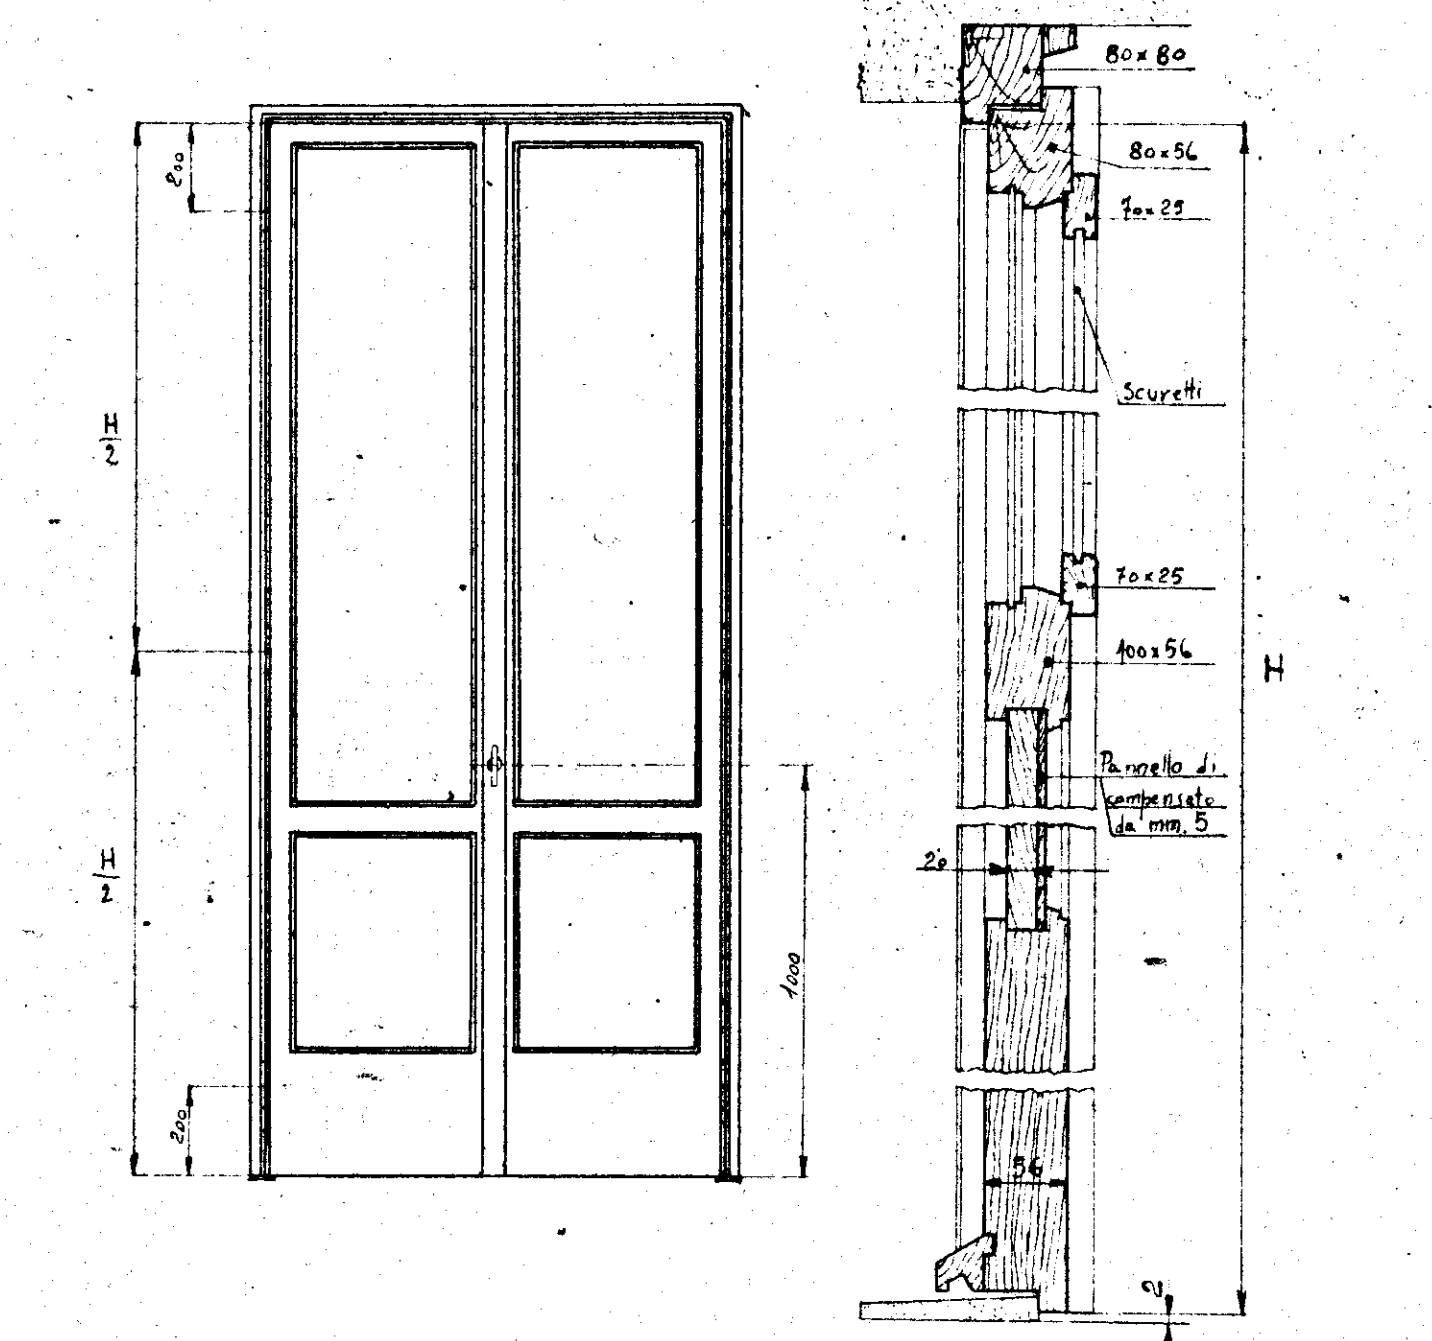

INDICAZIONE	H	A
Balcone a due battenti		
Balcone ad un battente		

BALCONE



- TIPO SENZA SCURETTI CON PERSIANE AVVOLGIBILI -

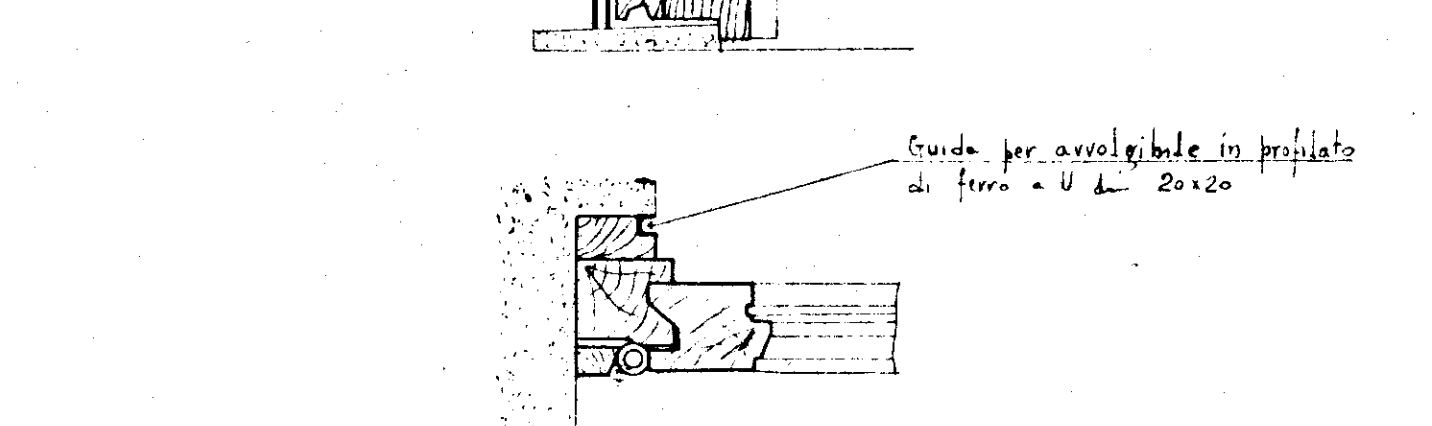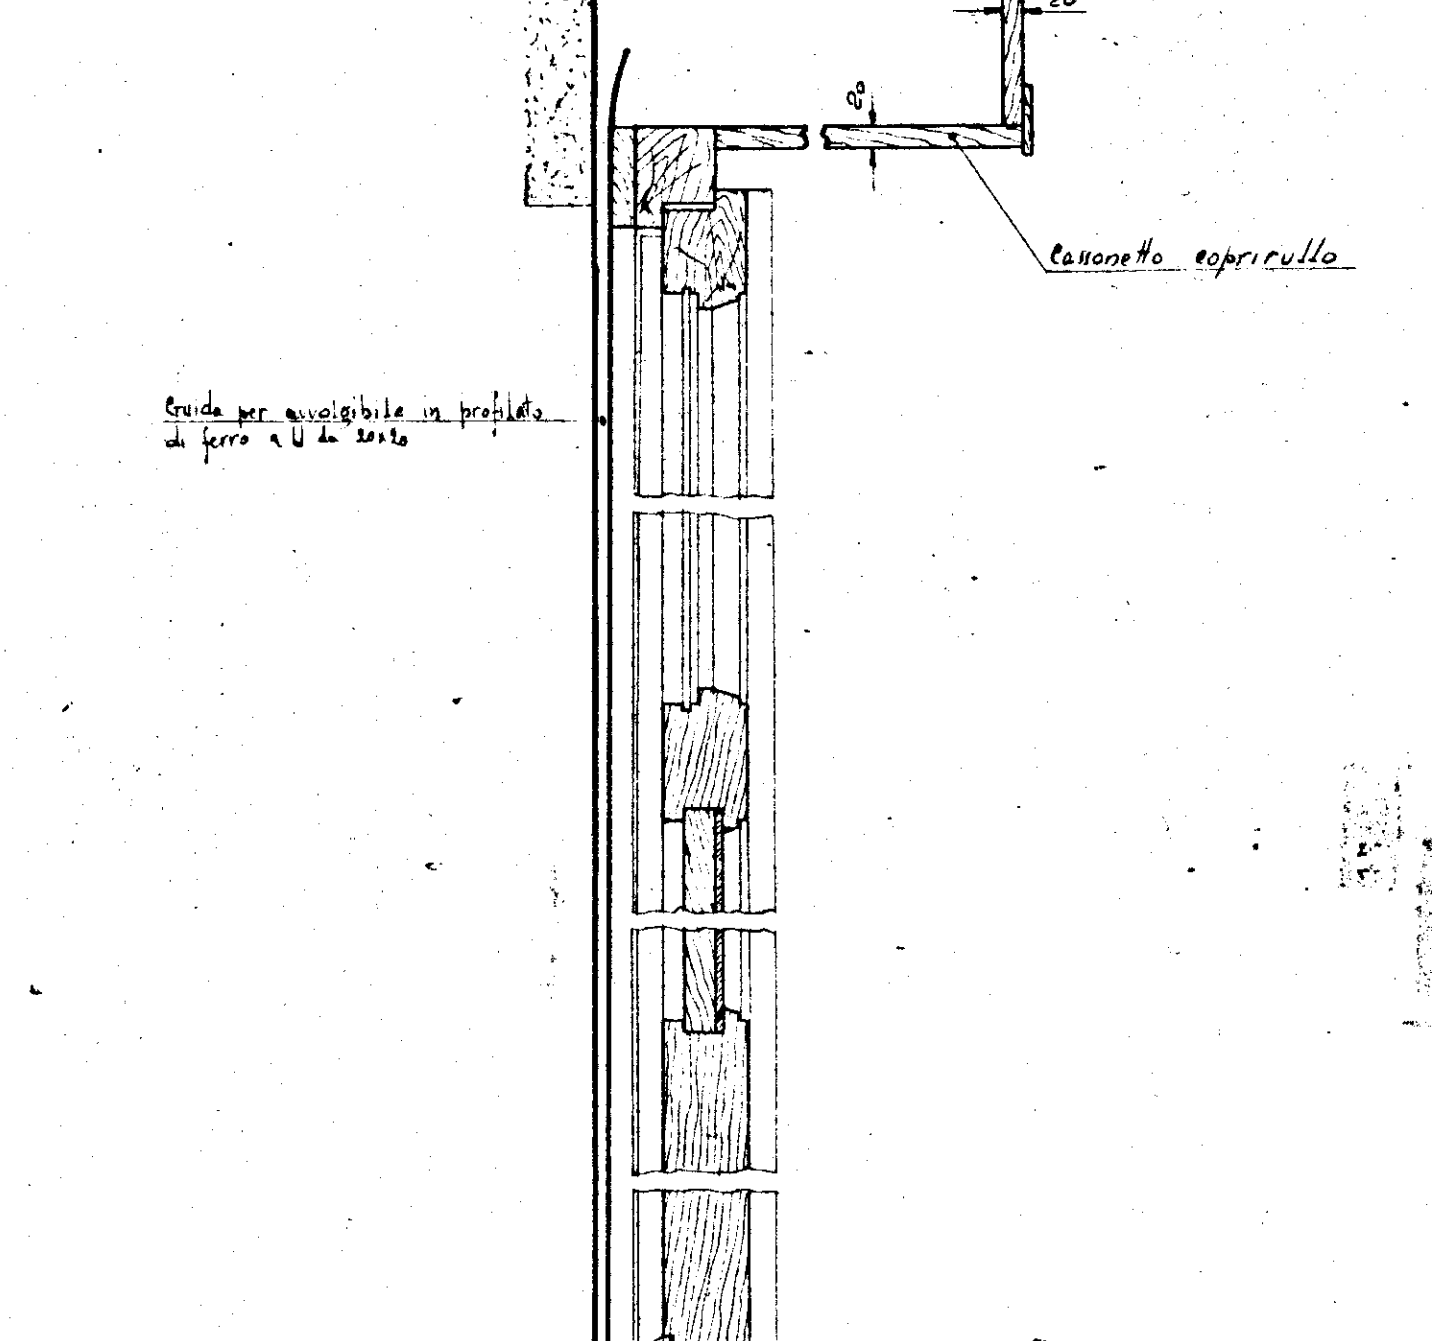

INDICAZIONE	H	A
Balcone a due battenti		
Balcone ad un battente		

PORTA DI ACCESSO AGLI APPARTAMENTI



PORTONE

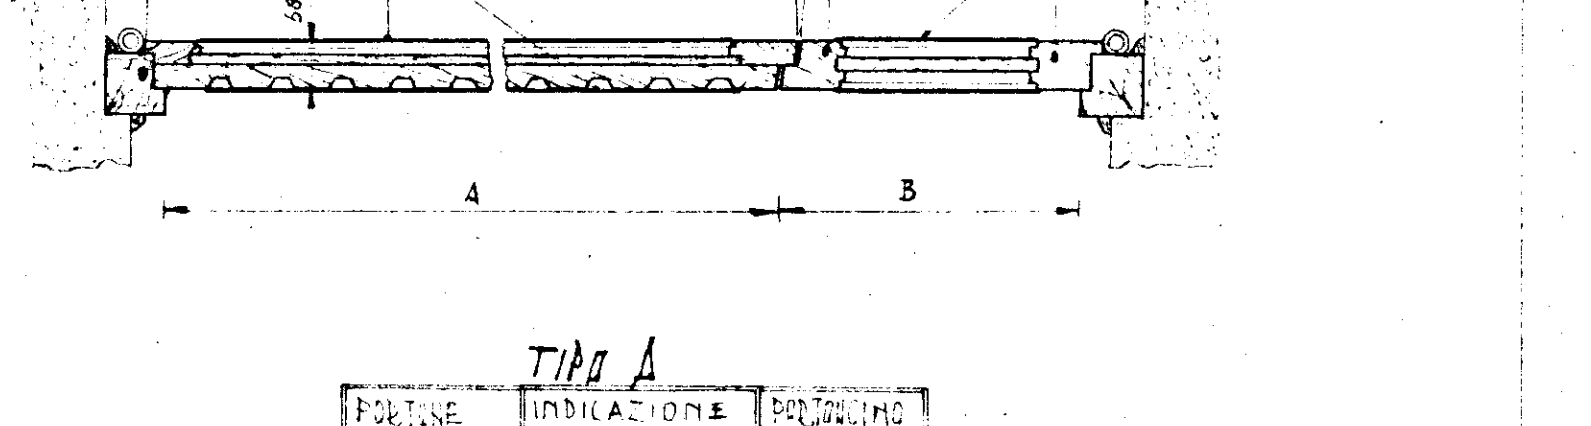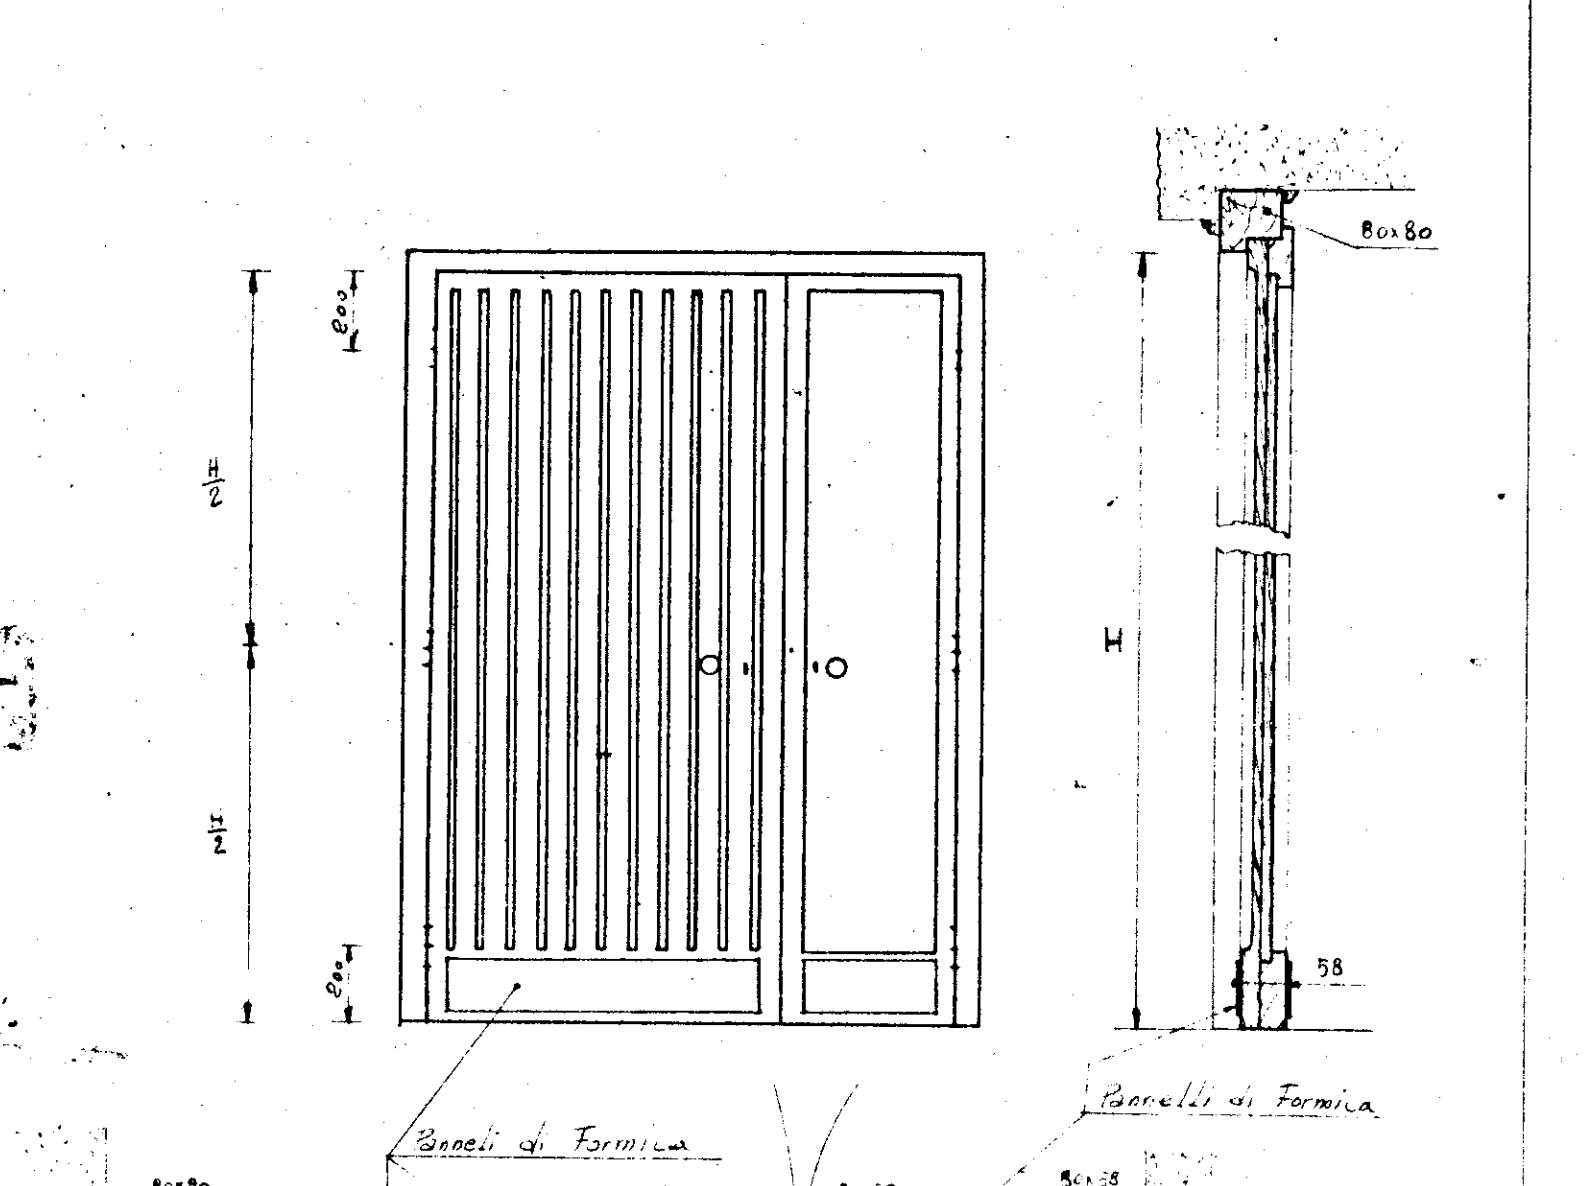

INDICAZIONE	A	H
TIPO A		
TIPO B		
TIPO C		

PORTA INTERNO APPARTAMENTO



PORTA INTERNO APPARTAMENTO TIPI

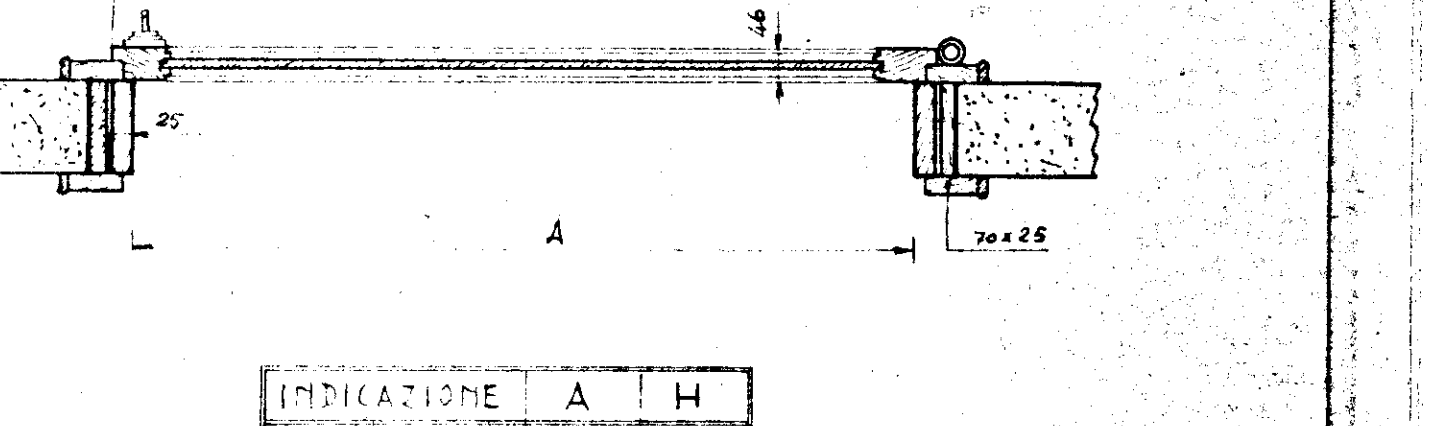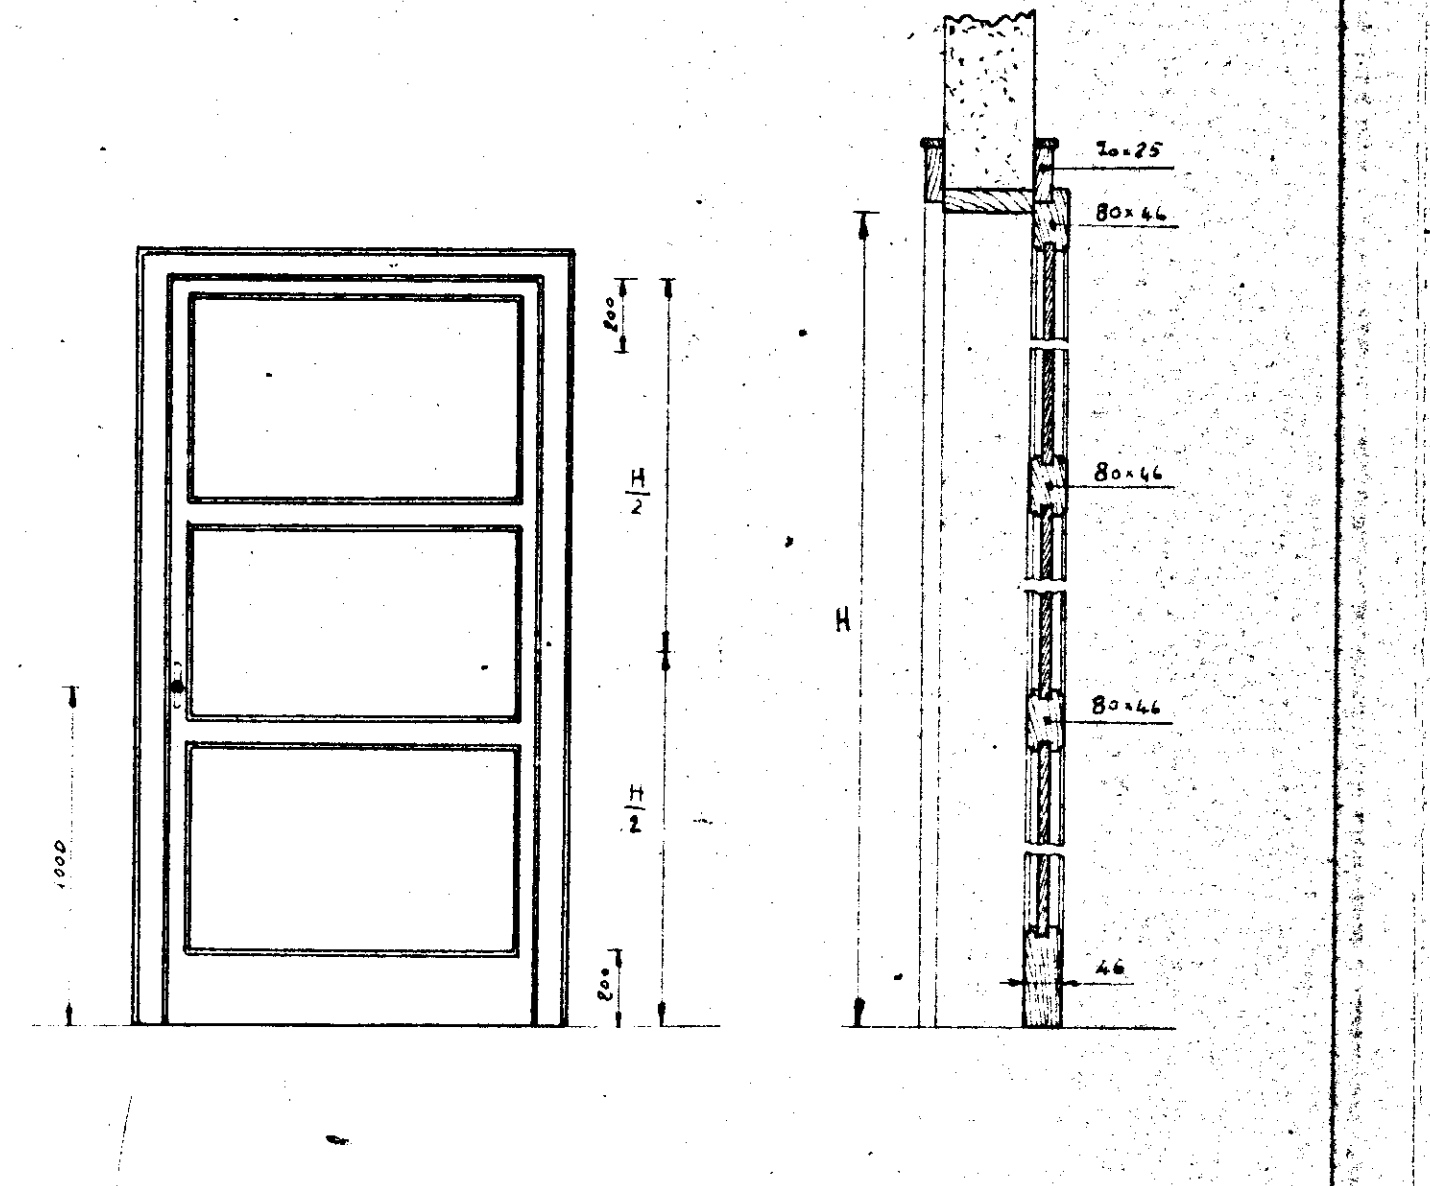

INDICAZIONE	A	H
TIPO F		
TIPO F1		
TIPO F2		



INFISSARIO

PORTONE

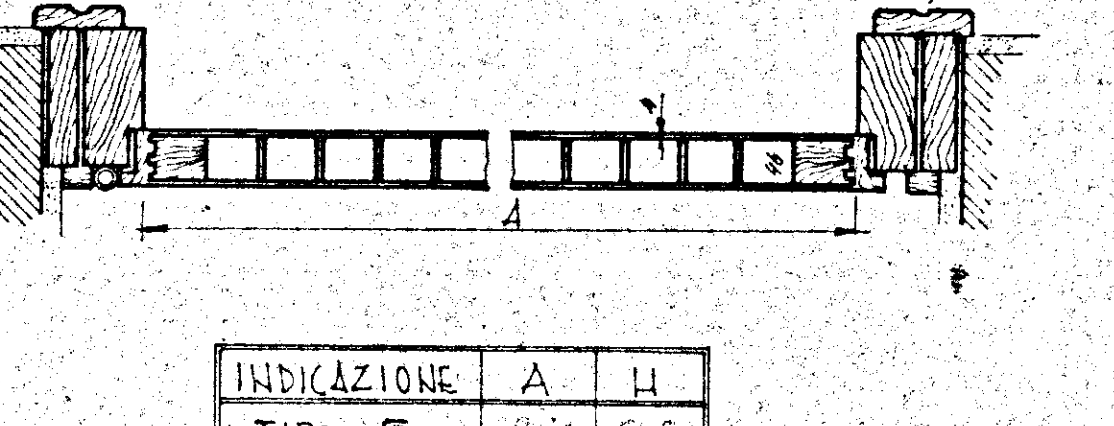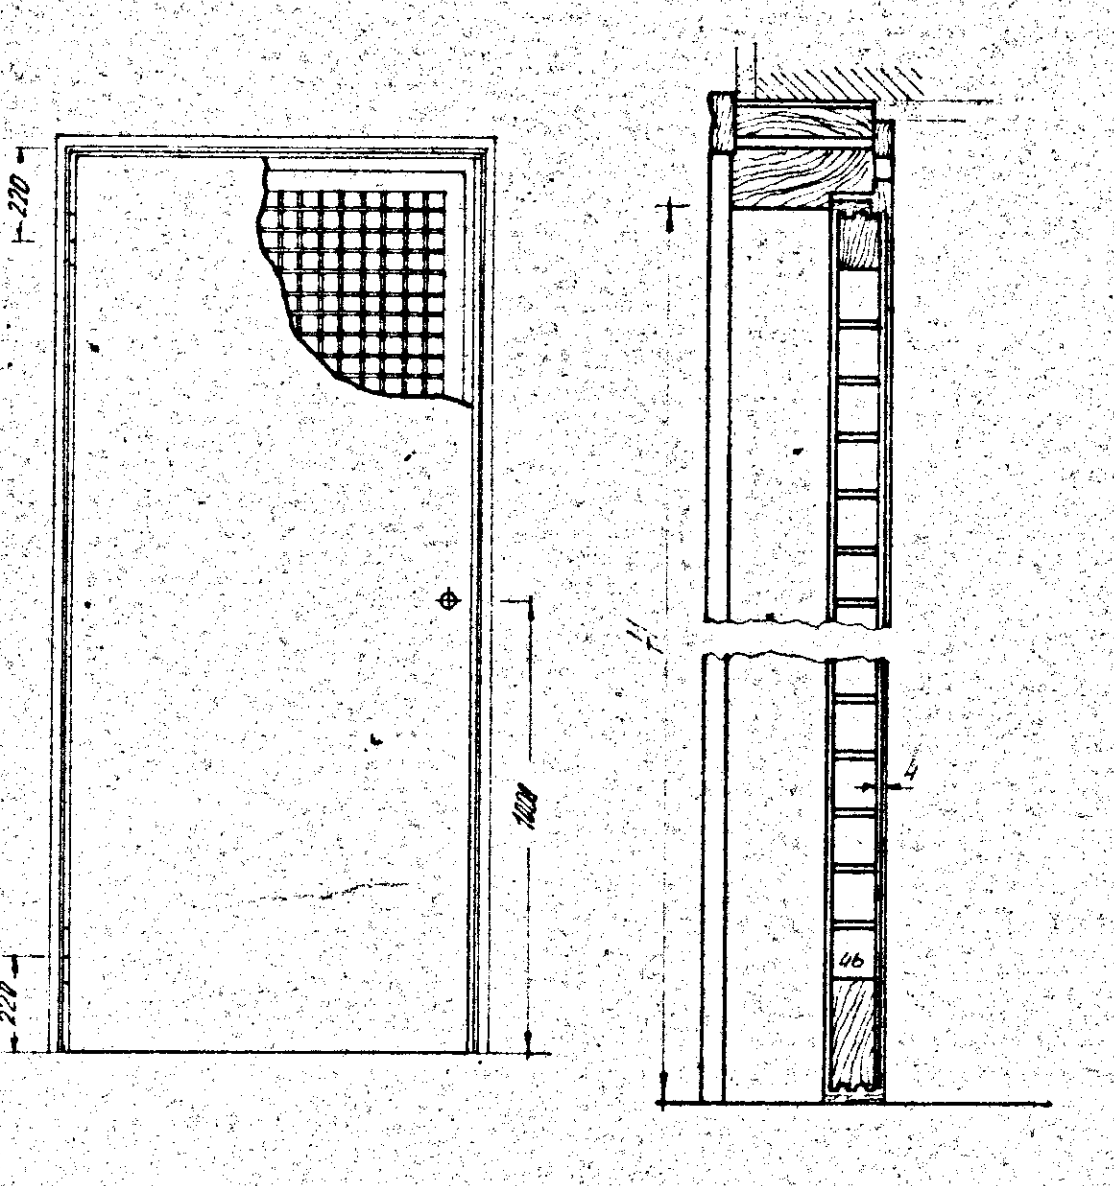



INDICAZIONE	A	H
TIPO F		
TIPO F1		
TIPO F2		

PORTONCINO

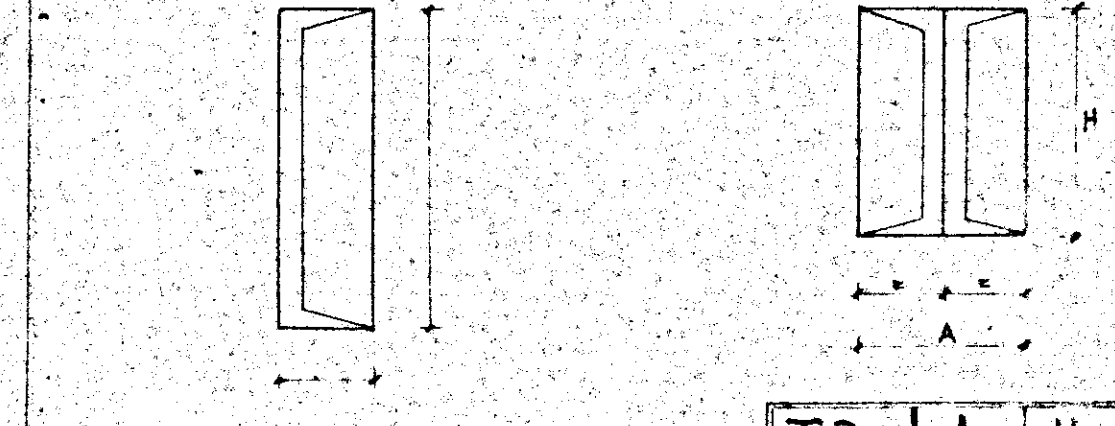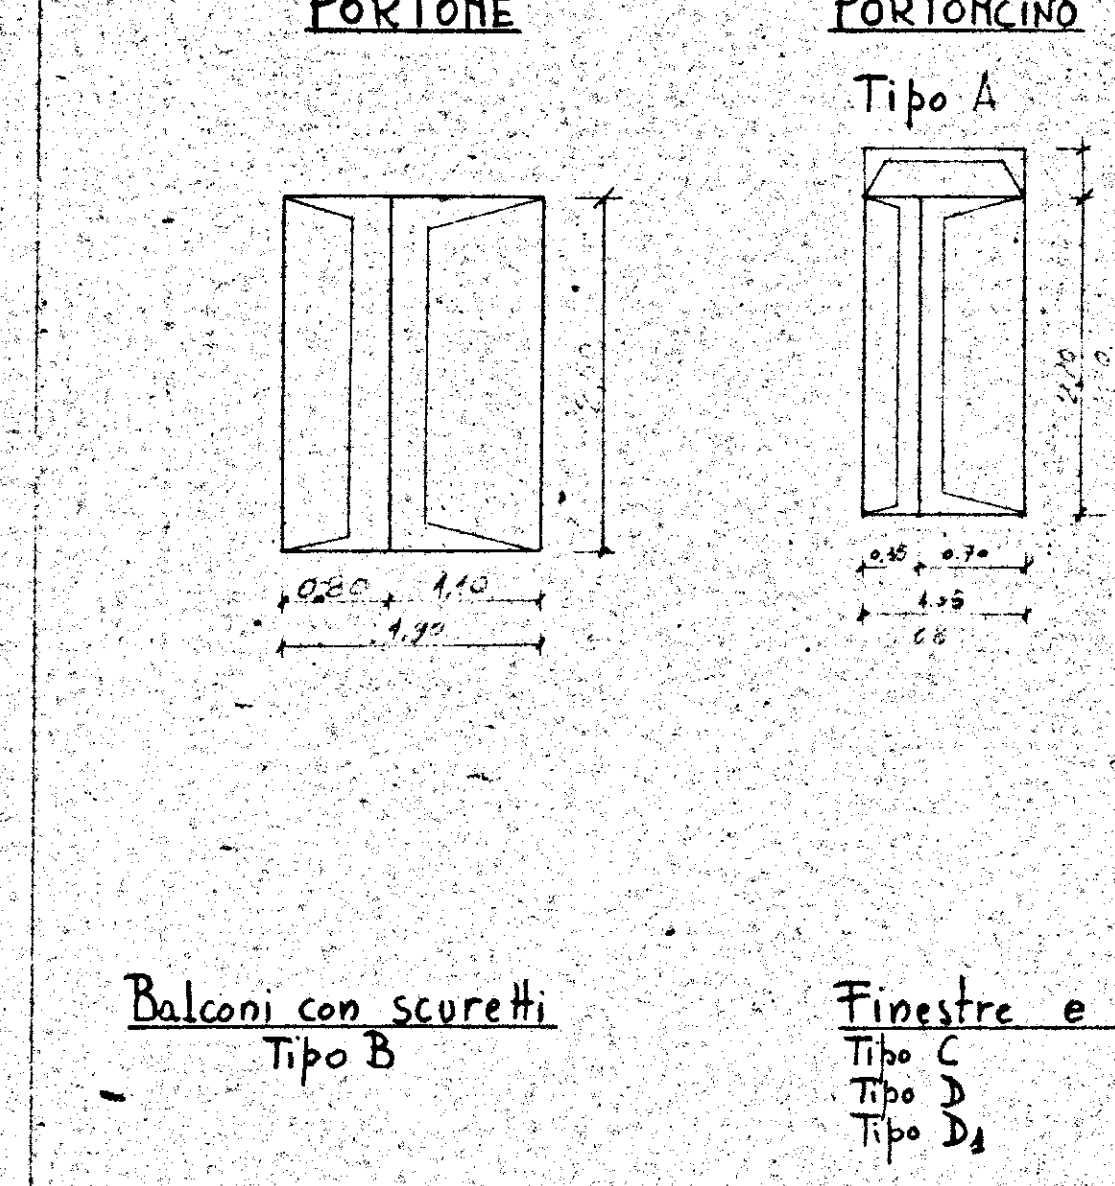


INDICAZIONE	A	H
TIPO A		
TIPO B		
TIPO C		

BUSSOLE

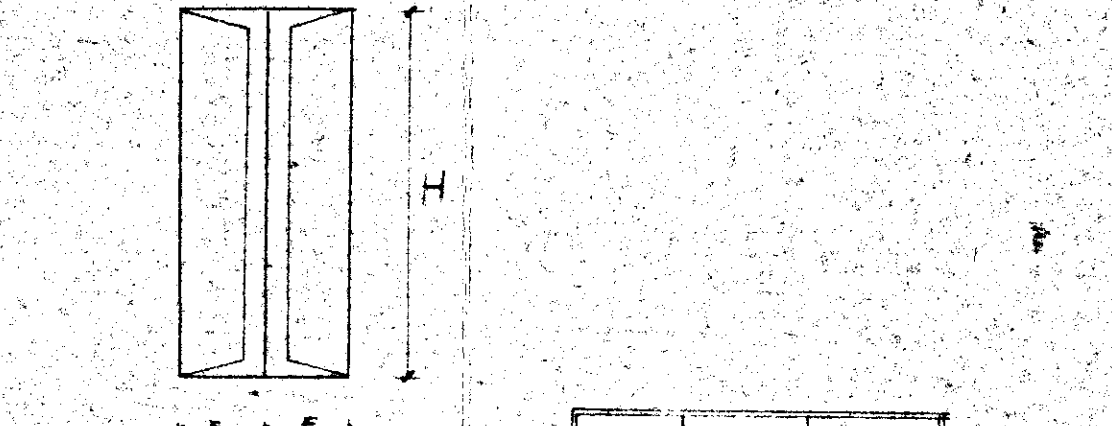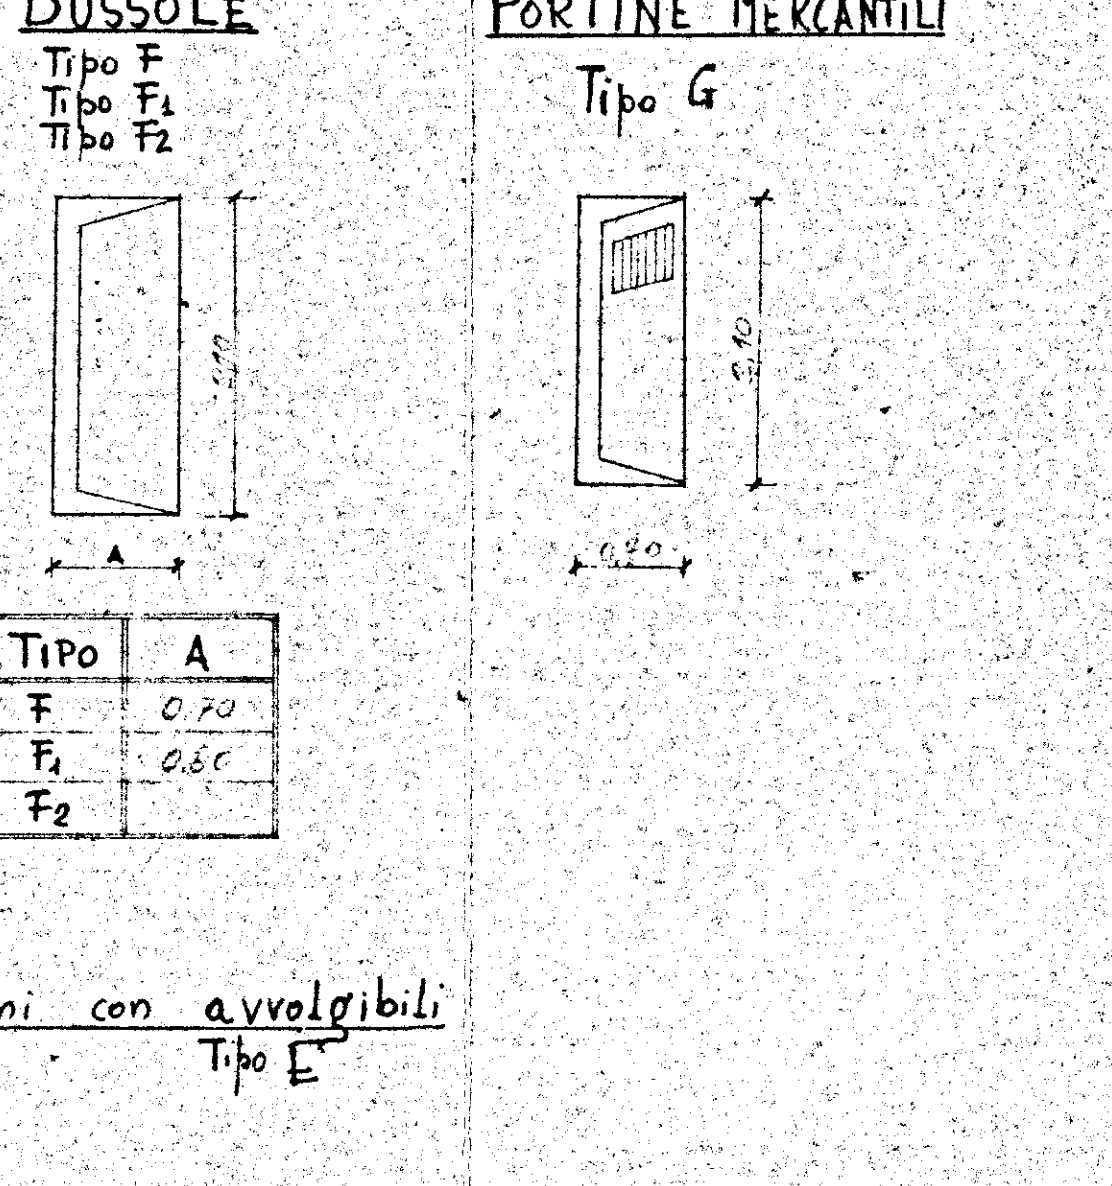

INDICAZIONE	A	H
TIPO F		
TIPO F1		
TIPO F2		

PORTINE MERCANTILI

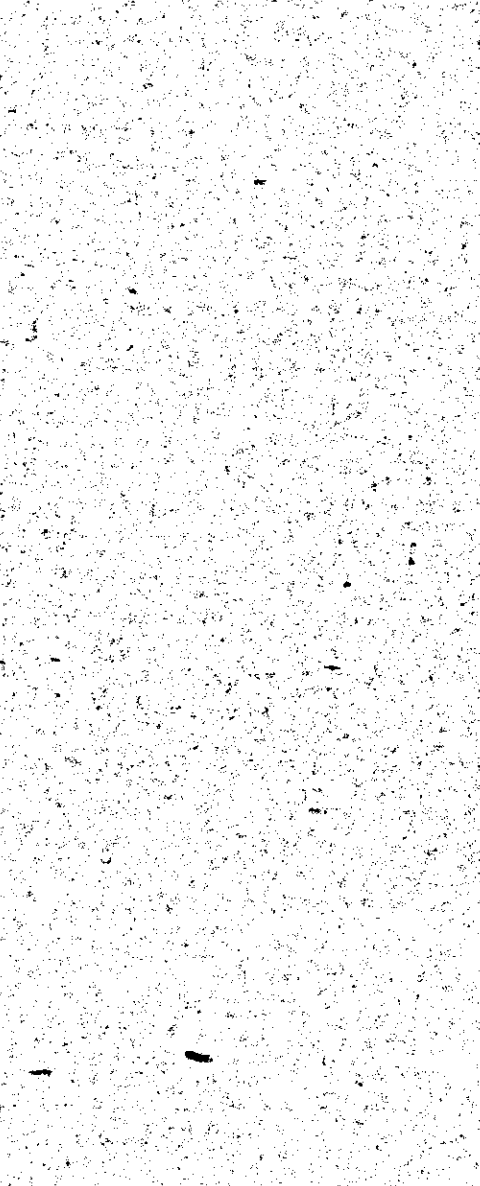

INDICAZIONE	A	H
TIPO G		
TIPO H		
TIPO I		