


CASE PER LAVORATORI in BRINDISI - CEP - LOTTO 4° - CANTIERE n° 12658

SCALA 1:100

PALAZZINA n° 2 - facciata scavo e calcaturato fondamenti -

sezione scavo:

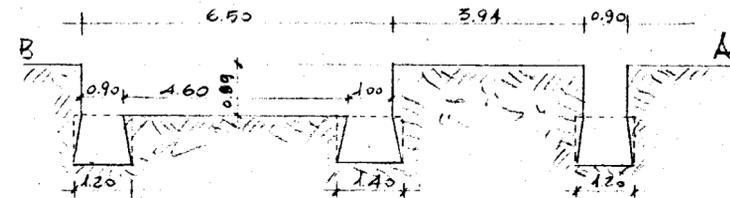

sezione dls a Kg. 200°:

