


Calcestruzzo R 250
Acciaio Aq 42

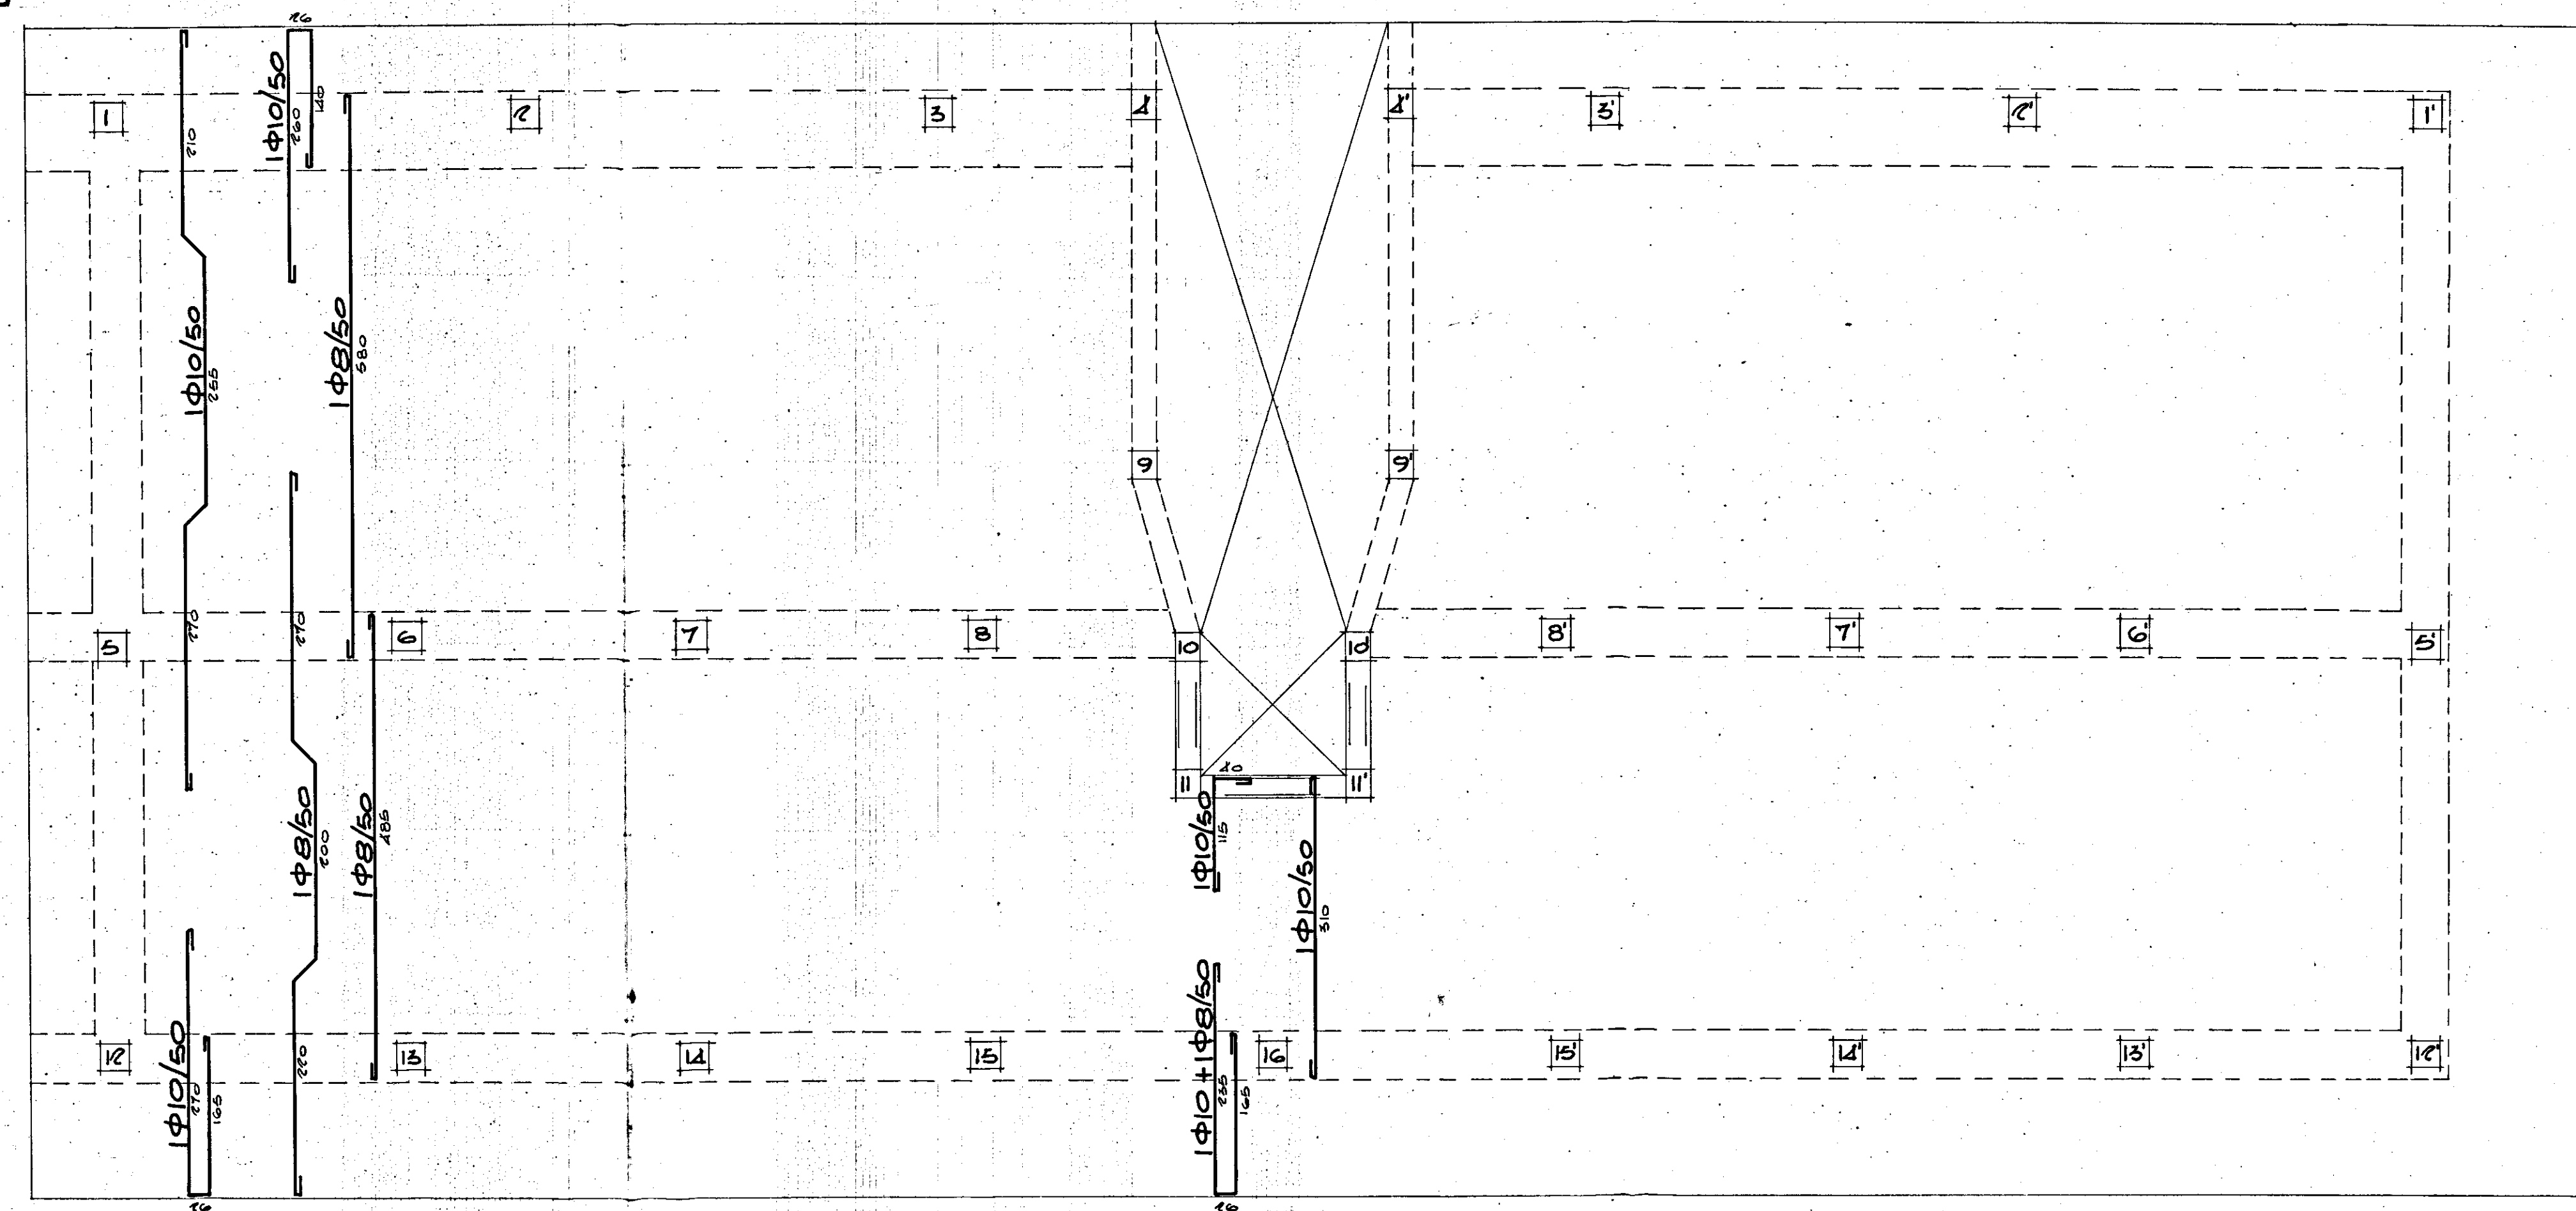

SOLAIO
H=30

GESTIONE CASE LAVORATORI

(LEGGE 14.2.1963 N° 60) INTERVENTO N° 1/AZ

QUARTIERE "S. ELIA", BRINDISI
Edilizia Sovvenzionata

EDIFICIO TIPO C

ARMATURA SOLAIO COPERTURA

STAZIONE APPALTANTE

I.A.C.P.

DATA

5.VI.68

PER

5

PER

12

Dr. Ing. Francesco DALONZO	EDILIZIA		
Dr. Ing. Elio ROMANAZZI	STRUTTURE		
Dr. Ing. Paolo PALIVA	IMPIANTI		
Dr. Ing. Aldo MALDARI	PROGRAMMAZIONE		
I.A.C.P.	DIREZIONE LAVORI		