8 Lotto CEP - Roma Prenestino -

SCHEMI FONDAZIONI E ELEMENTI PORTICI
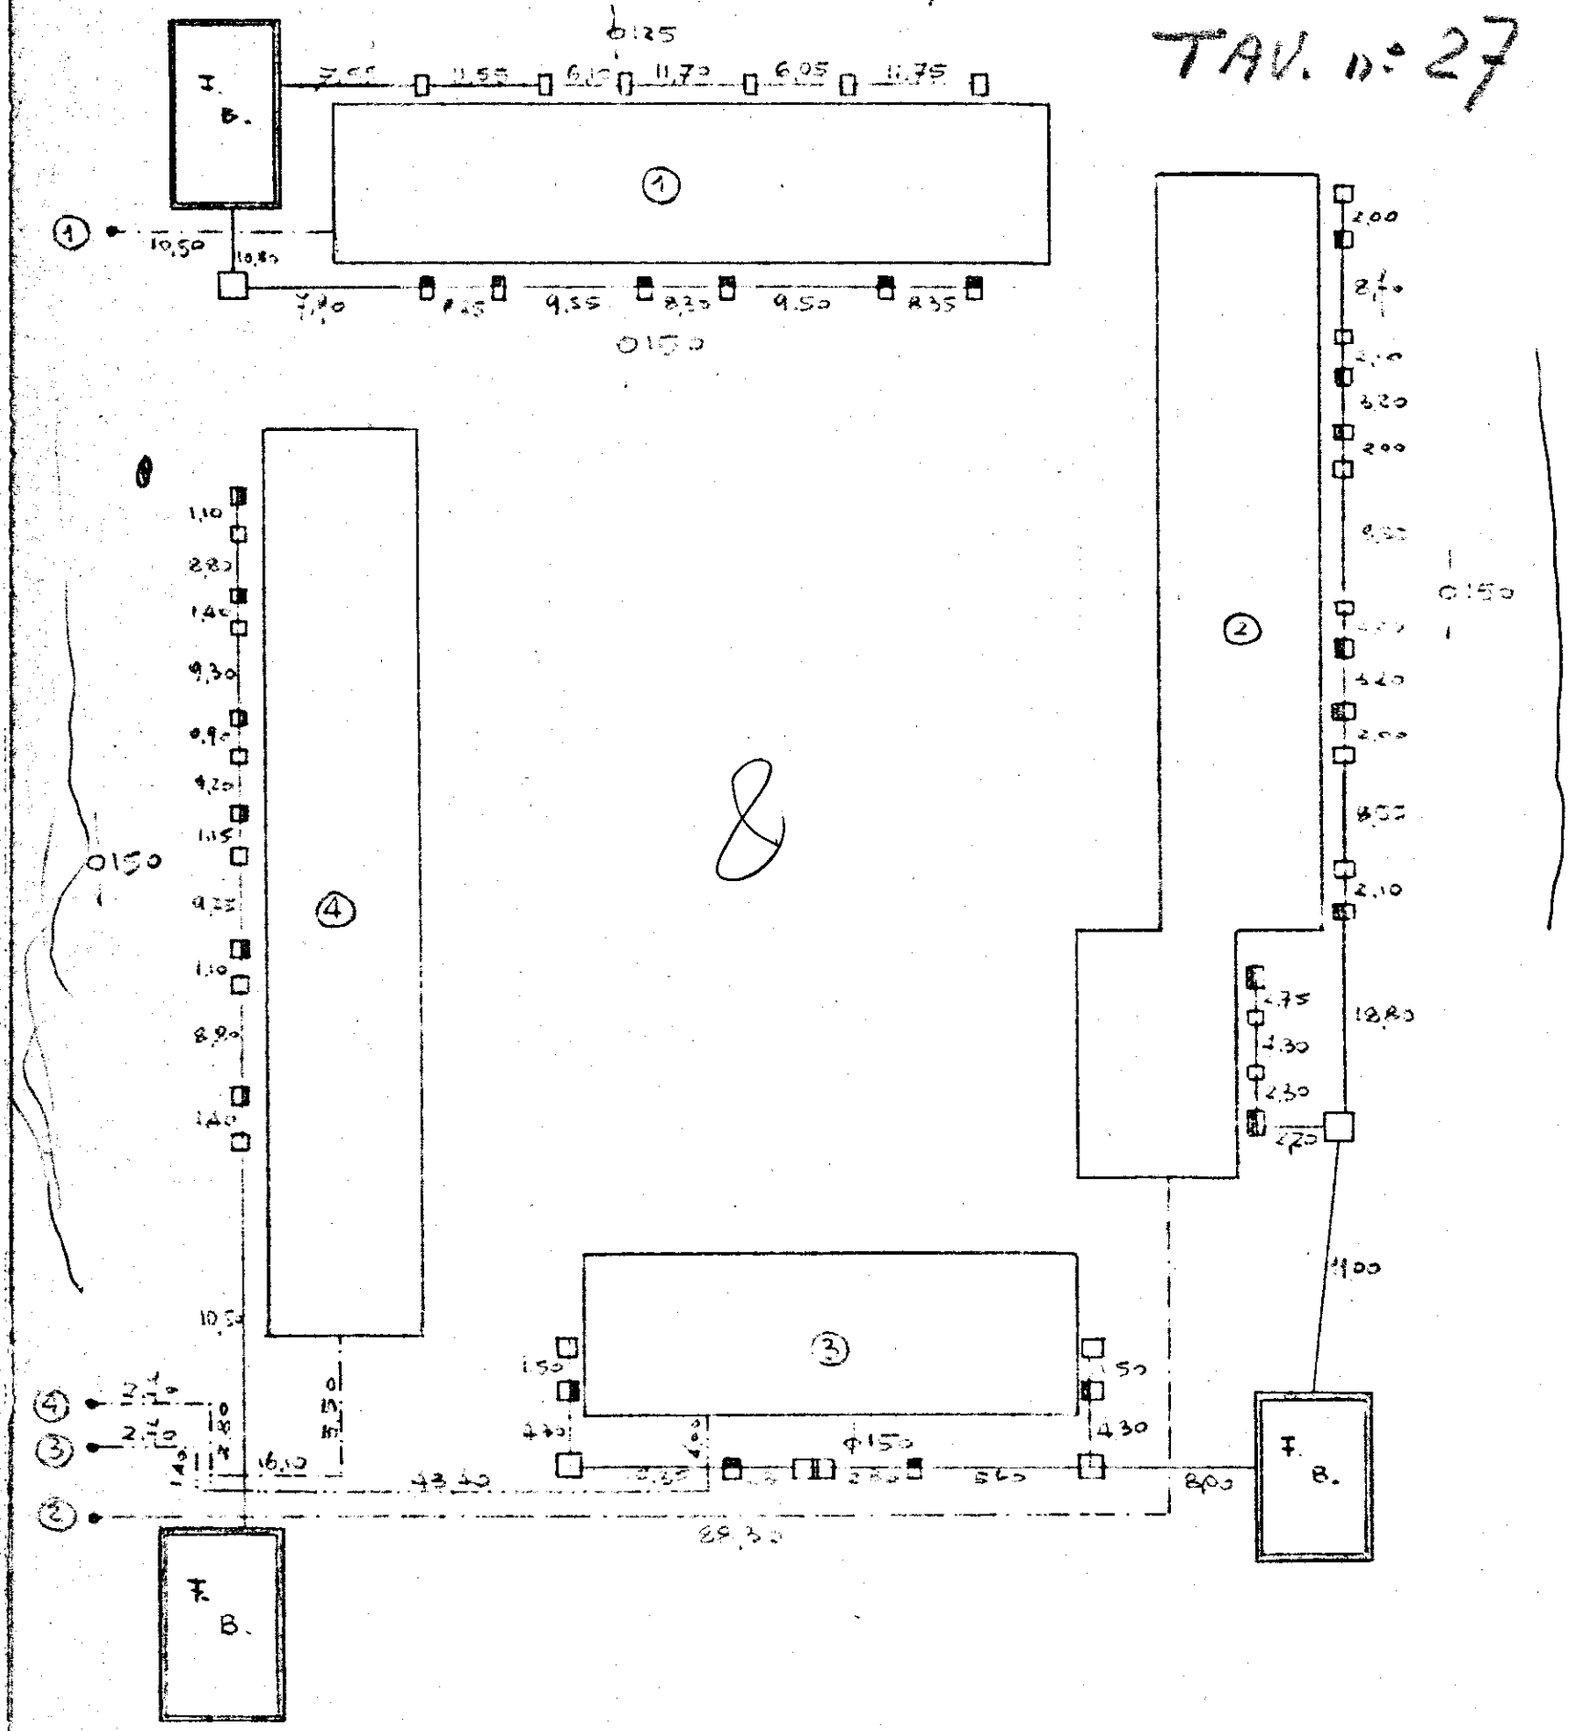
TAV. n° 27