Ing. GIAMBONI e FERRANTI
STUDIO TECNICO DI EDILICA E D'IDRAULICA
Via Principe Amedeo 3 - Tel. 70.982
ROMA

ROMA 28 FEB. 1952
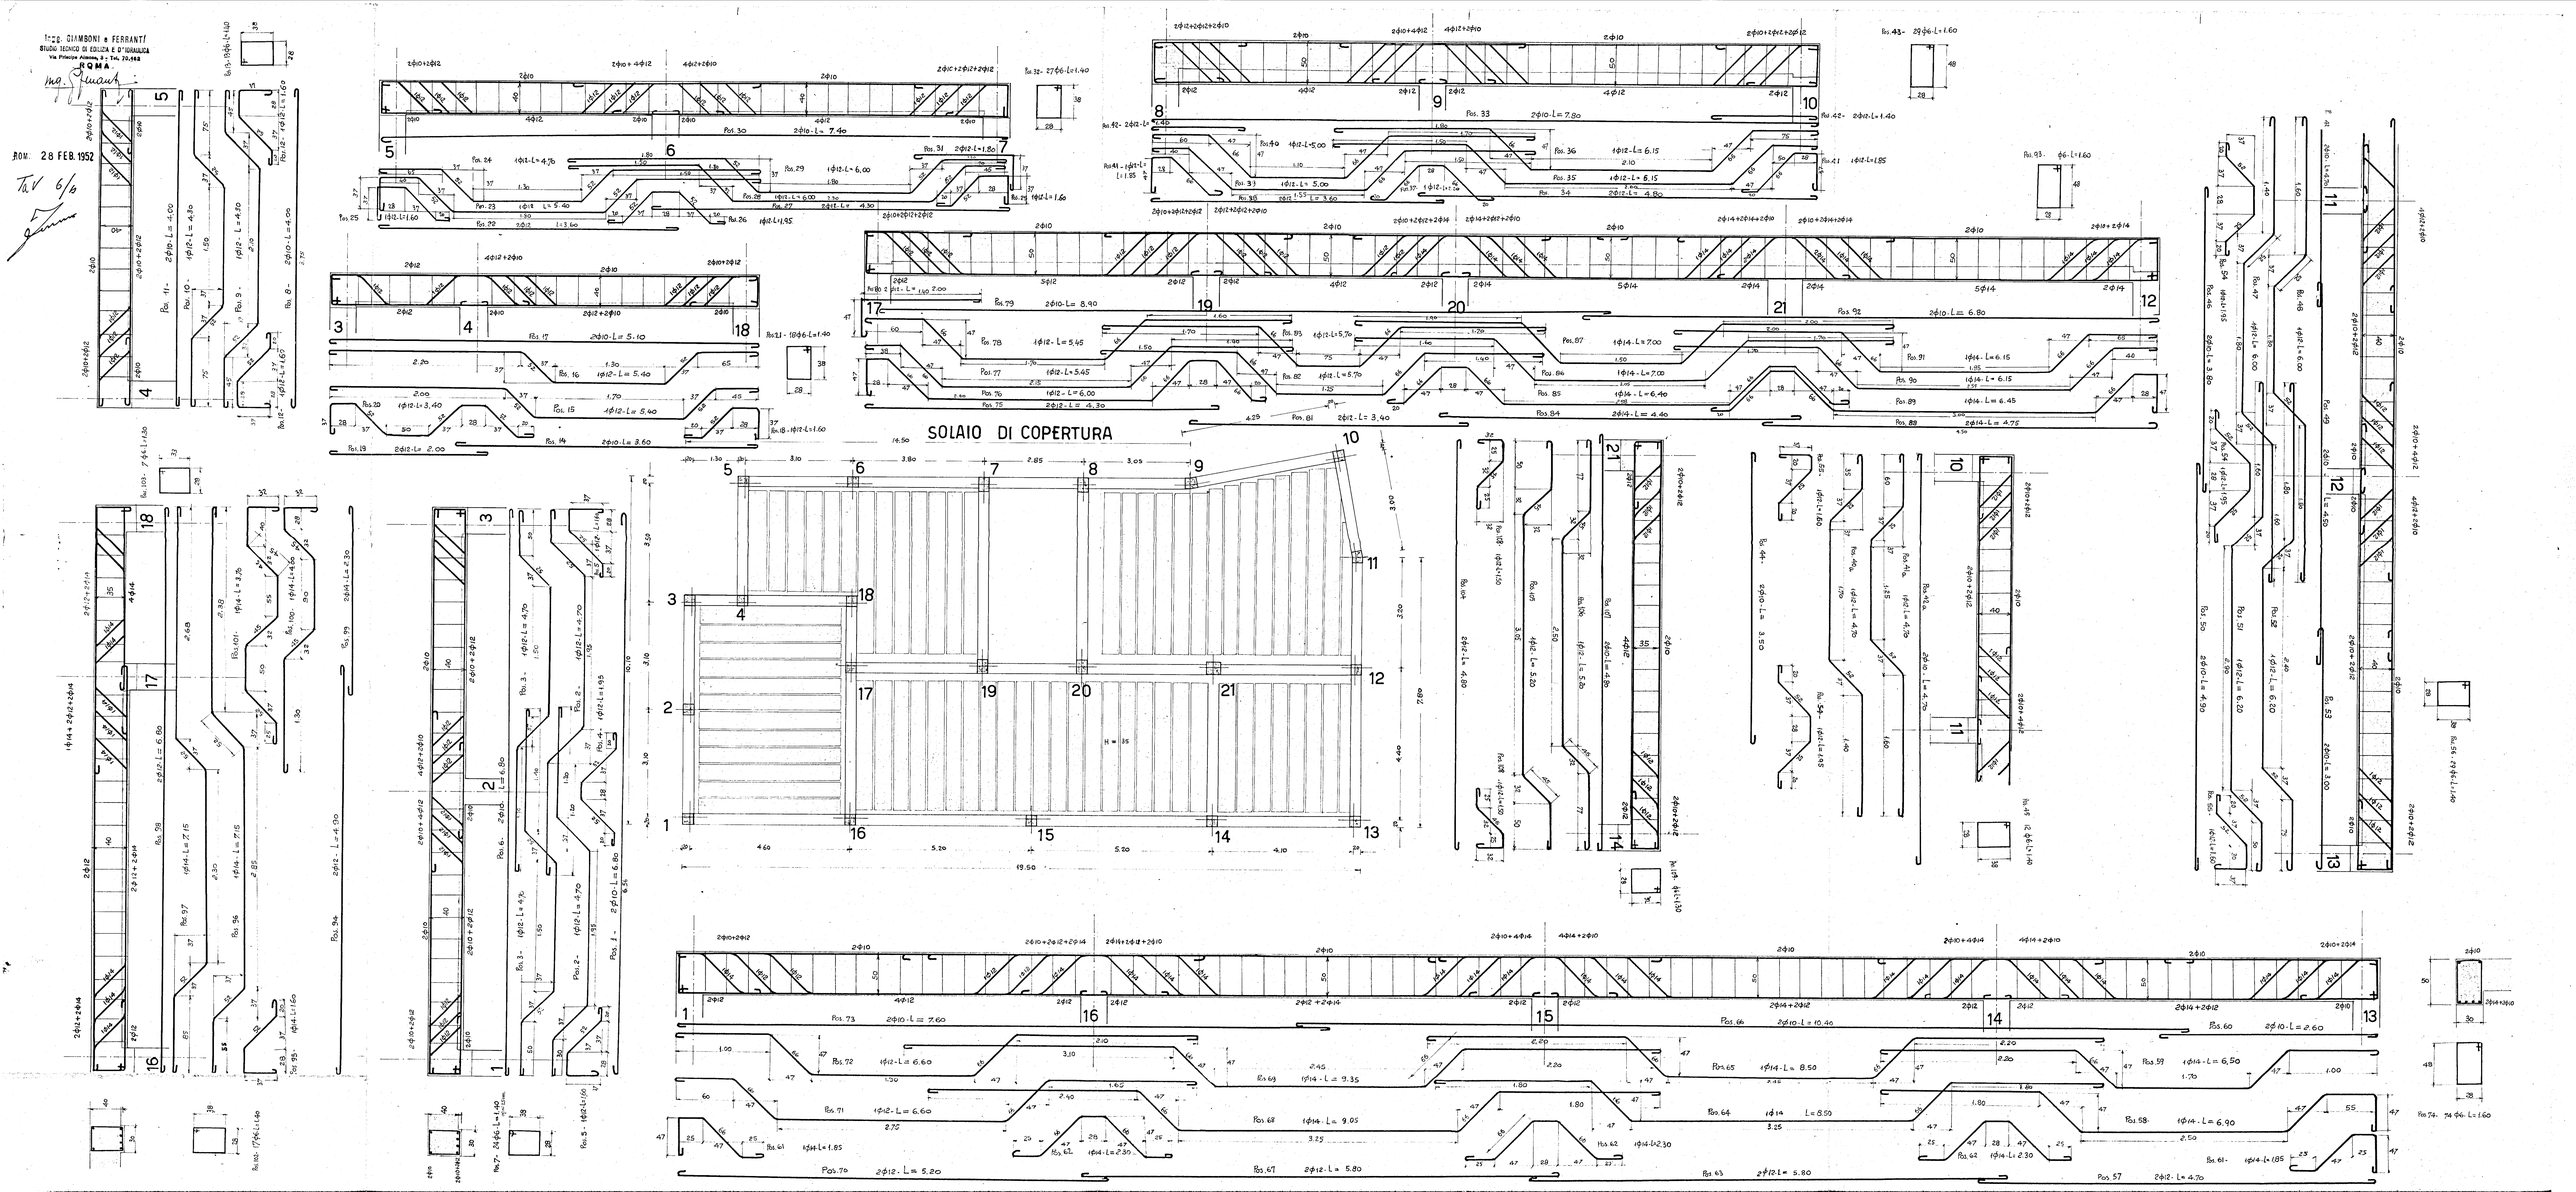
Tav. V 6/6