

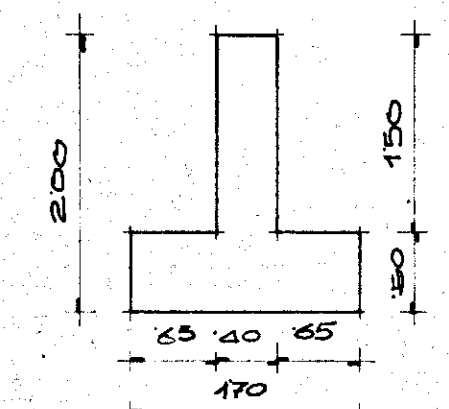



2445
2295
1970
1825
1250
920
580
140
000

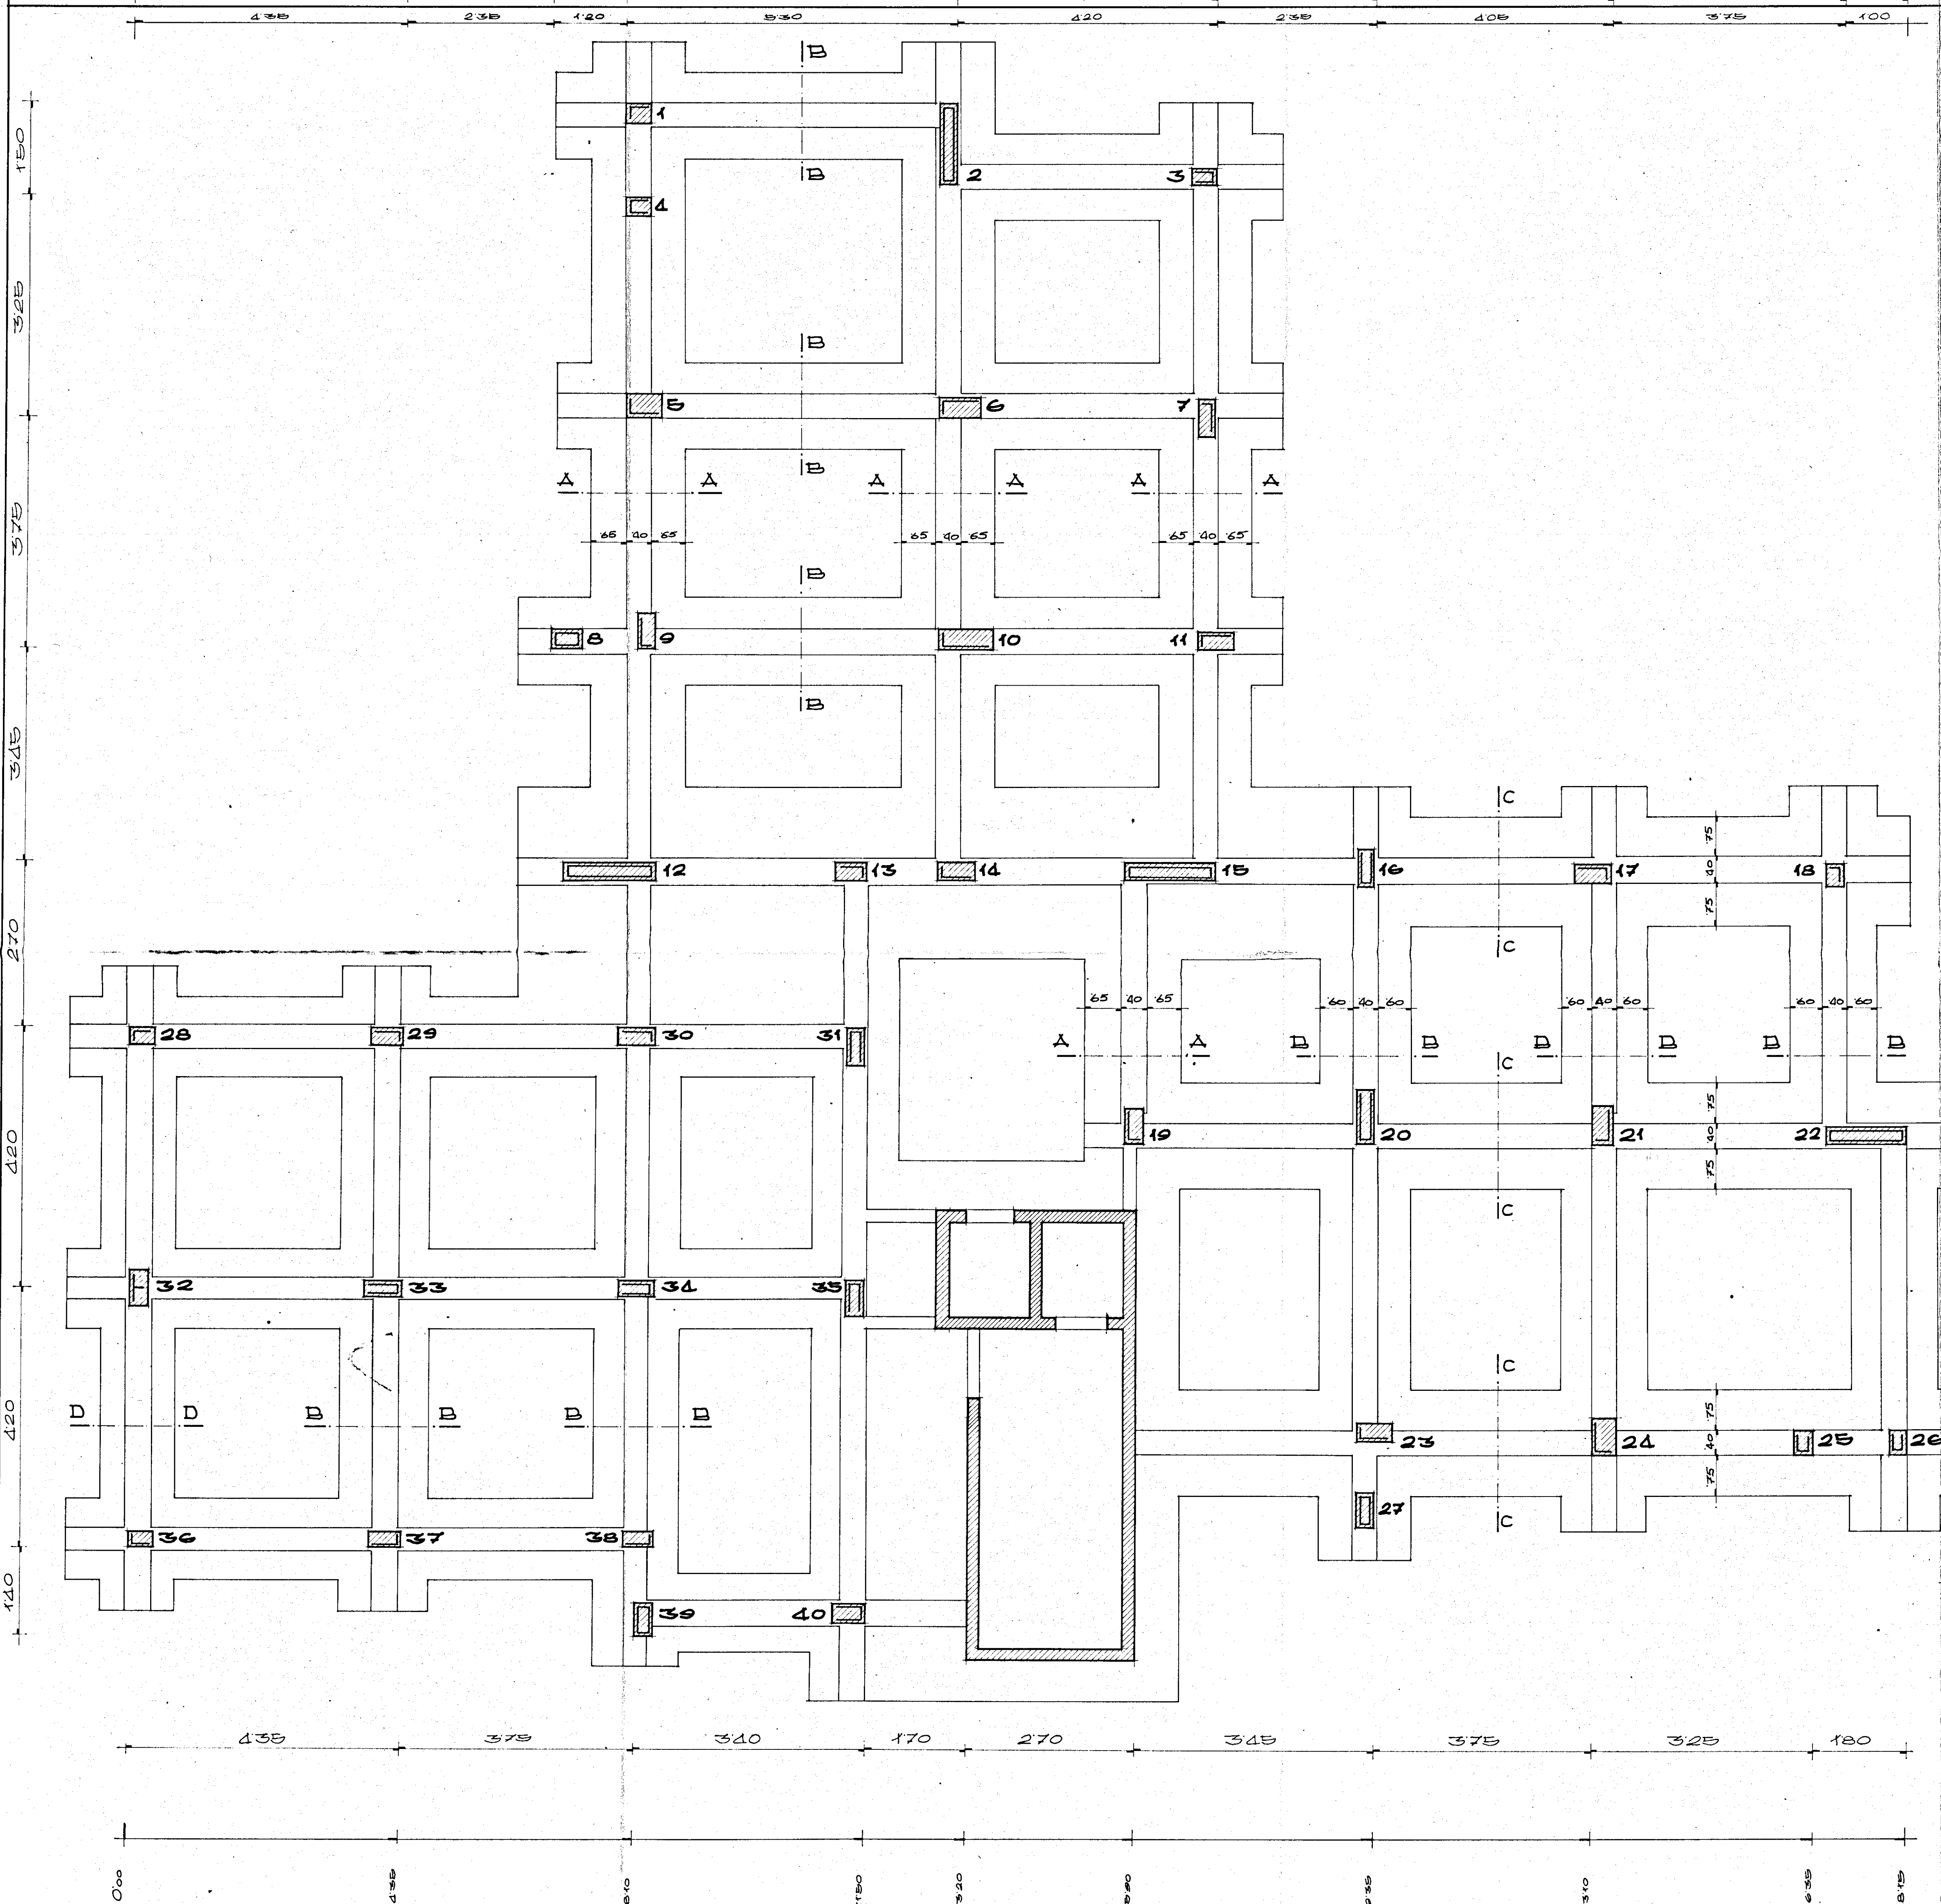


A.A

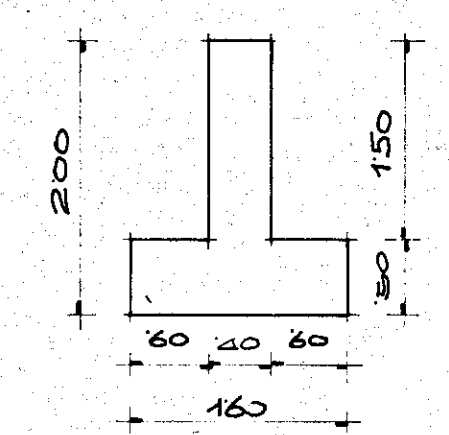

B.B

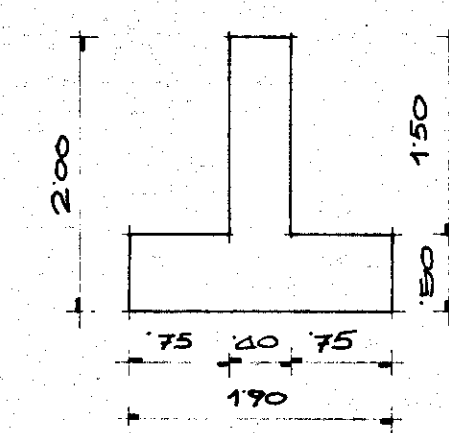

C.C

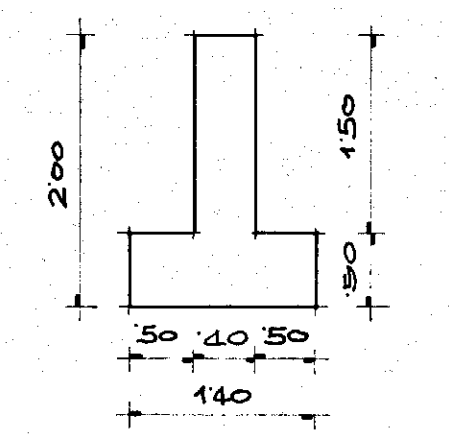

D.D

EDICOM s.r.l.
L'Amministratore Unico

DE G. C. s.r.l.
L'Amministratore Unico

-ISTITUTO AUTONOMO PER LE CASE POPOLARI DELLA PROVINCIA DI BRINDISI-	
LEGGE 5/8/1978 n. 457	PROGRAMMA ESECUTIVO DI INTERVENTO n. 72 e 73
APPALTO-CONCORSO PER LA PROGETTAZIONE E LA COSTRUZIONE DI EDIFICI RESIDENZIALI IN BRINDISI (RIONE PERRINO) PIANO DI ZONA 167.	SCALA 1:50
COMPARTO M	LOTTO 3
OGGETTO CARPENTERIA DI FONDAZIONE	DATA GENNAIO '80
STUDIO 5	PROGETTISTA Arch. LUIGI MACCHIA STUDIO GRUPPO CINQUE Corso Garibaldi, 63 - BRINDISI tel. 24047 - 24048