




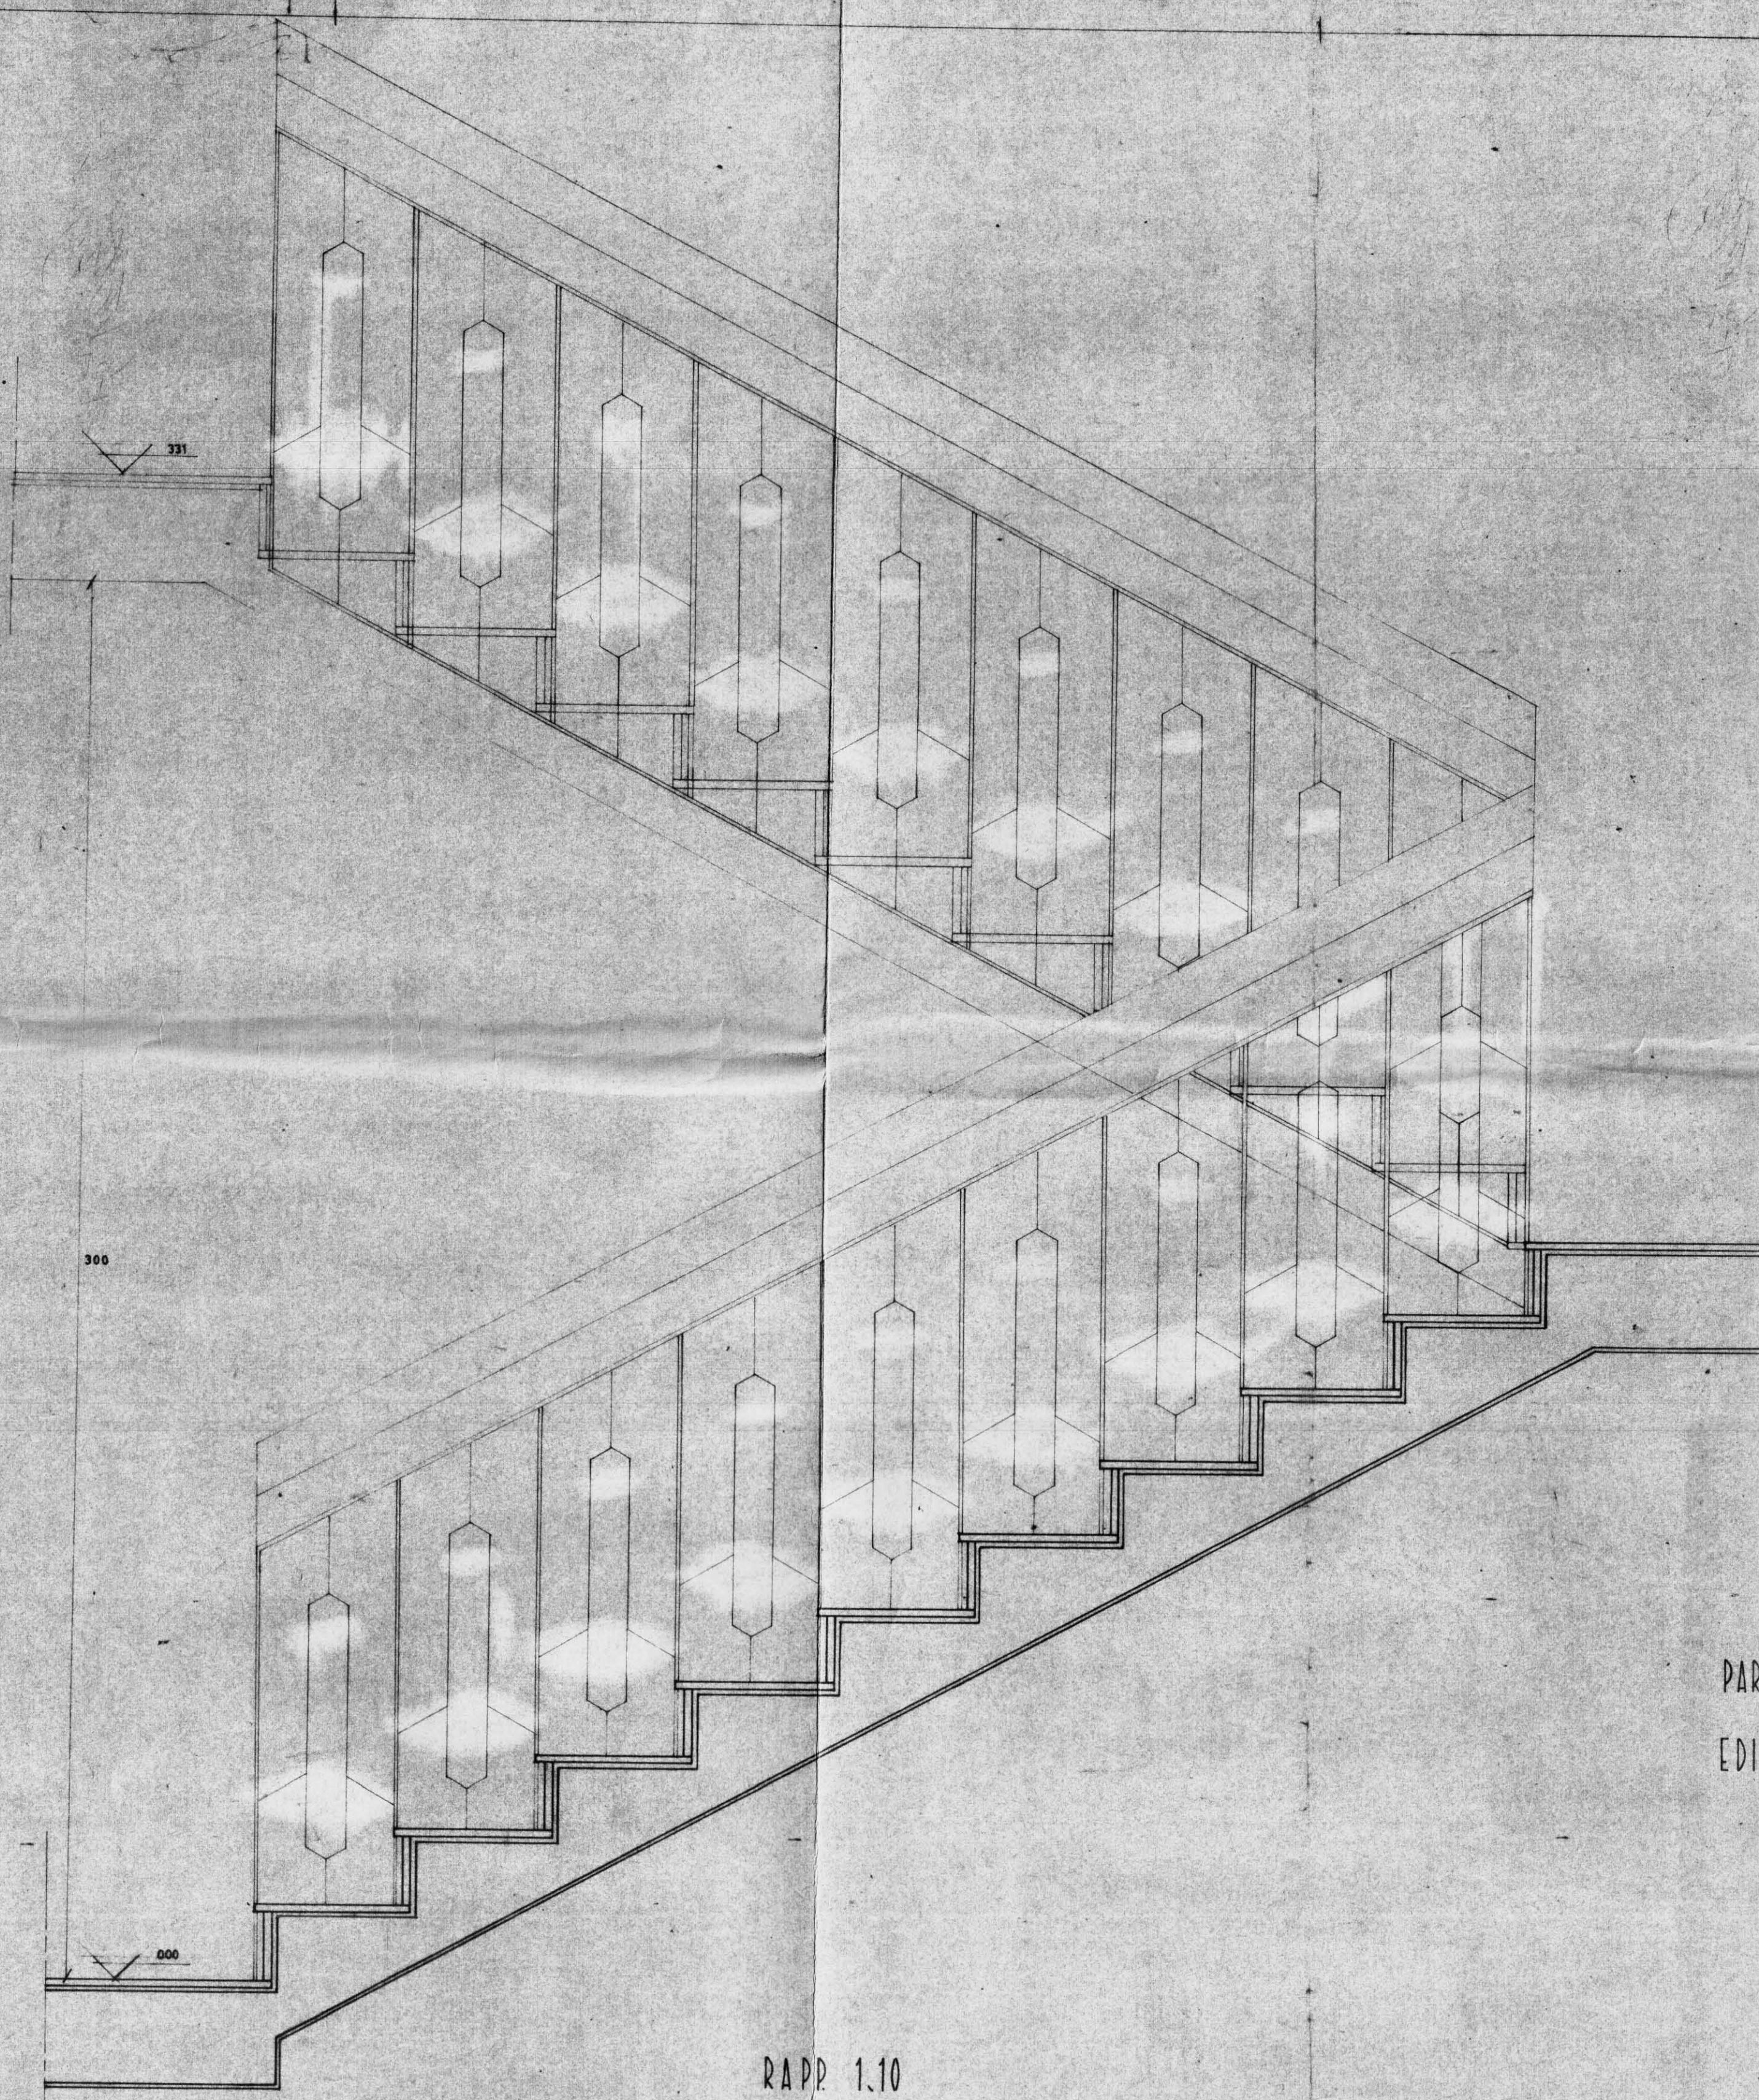




PARTICOLARI SCALA E RINCHIERA
EDIFICIO TIPO B.C.D

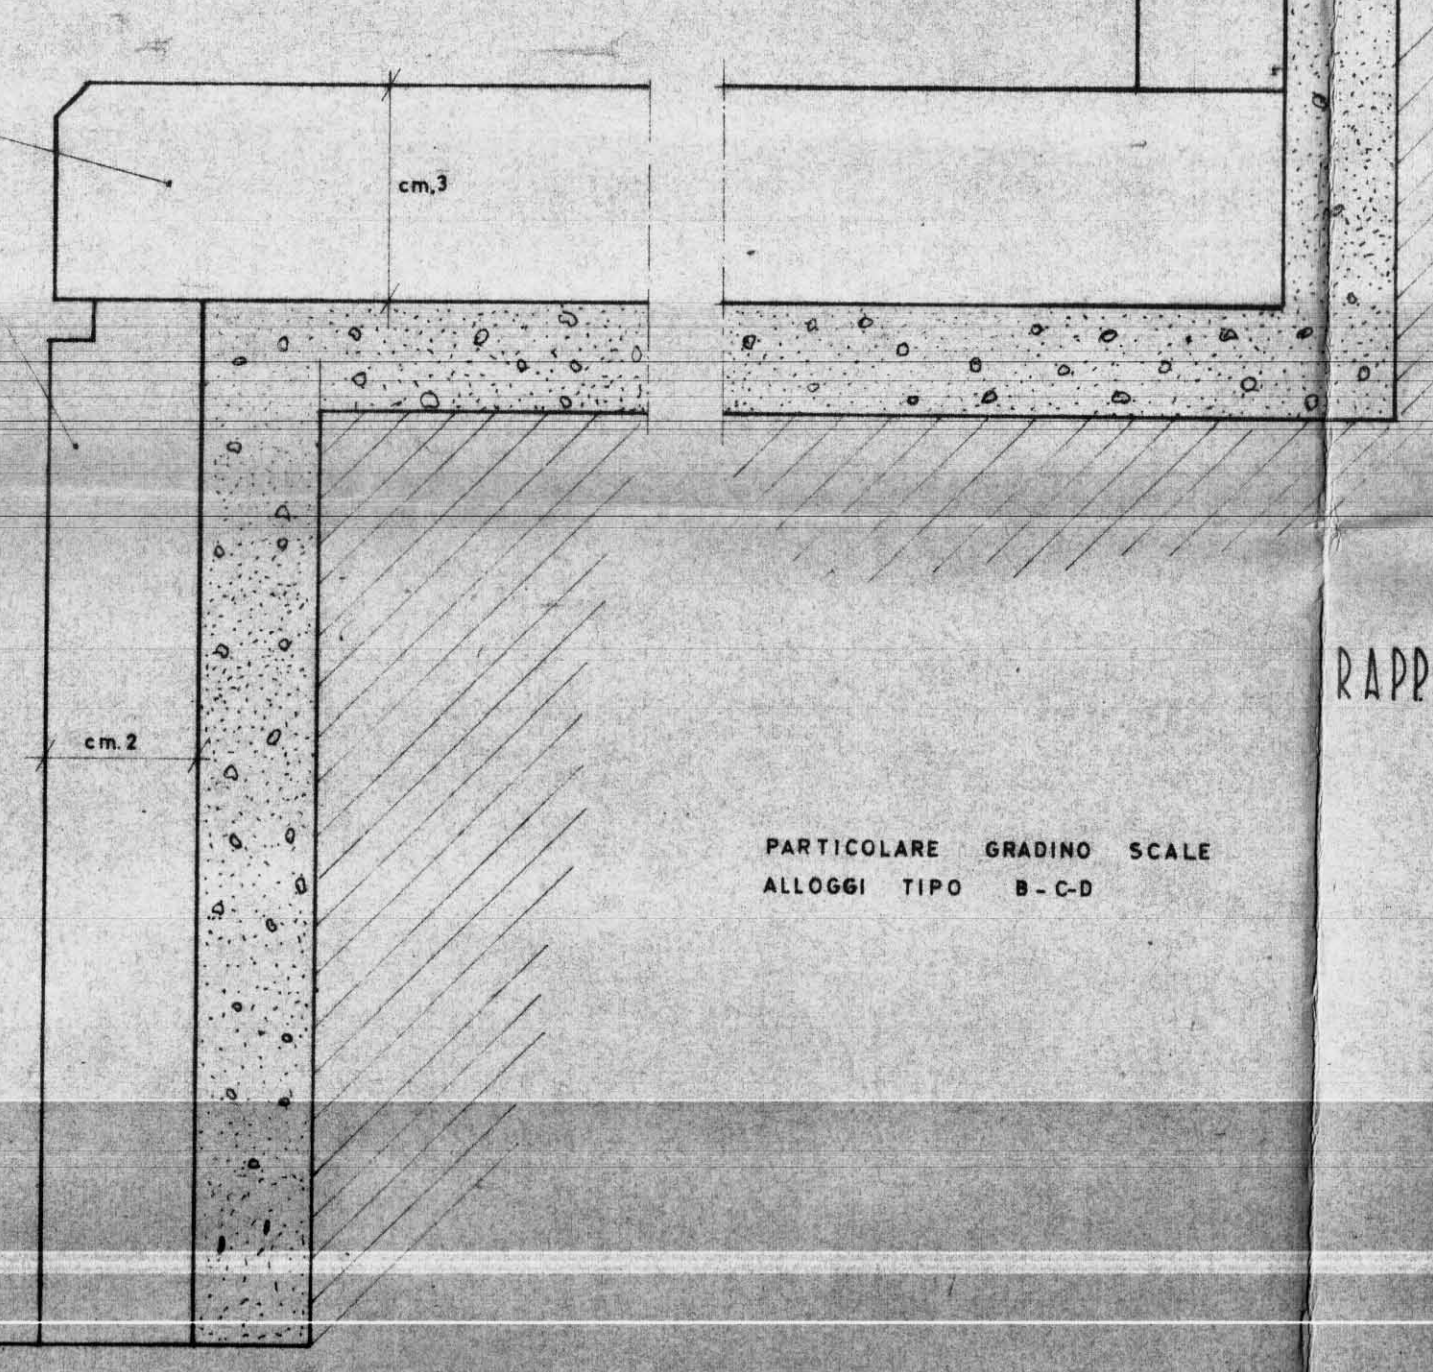

PARTICOLARE SCAFOIO SCALE
ALLOGGI TIPO B-C-D

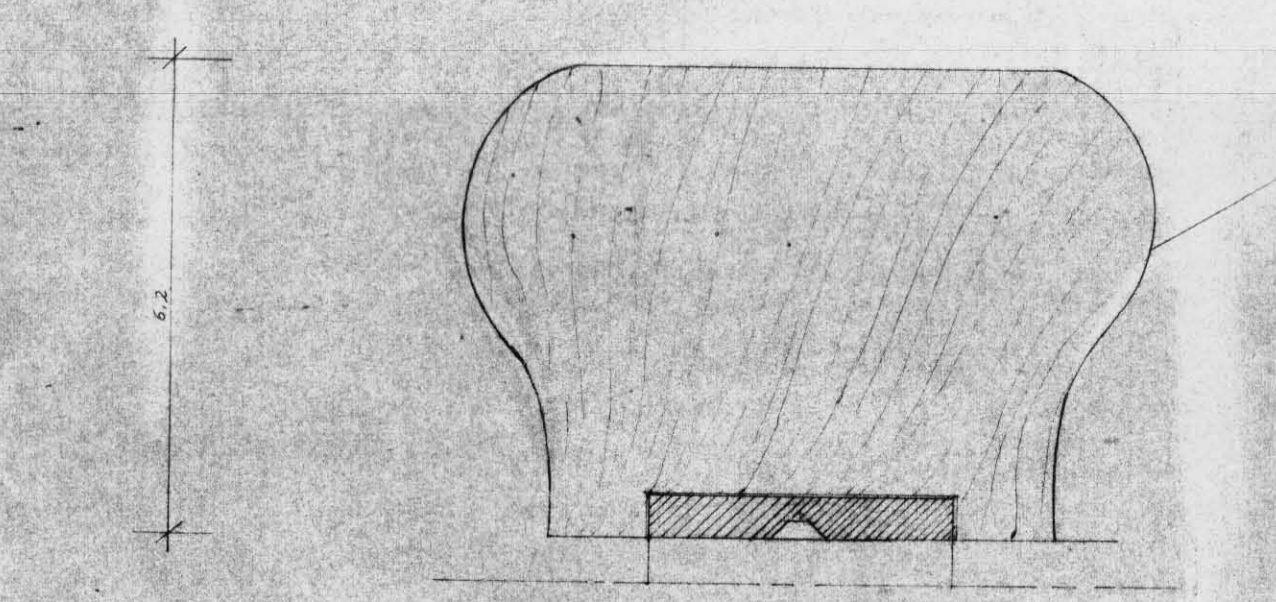


RAPP 1.1

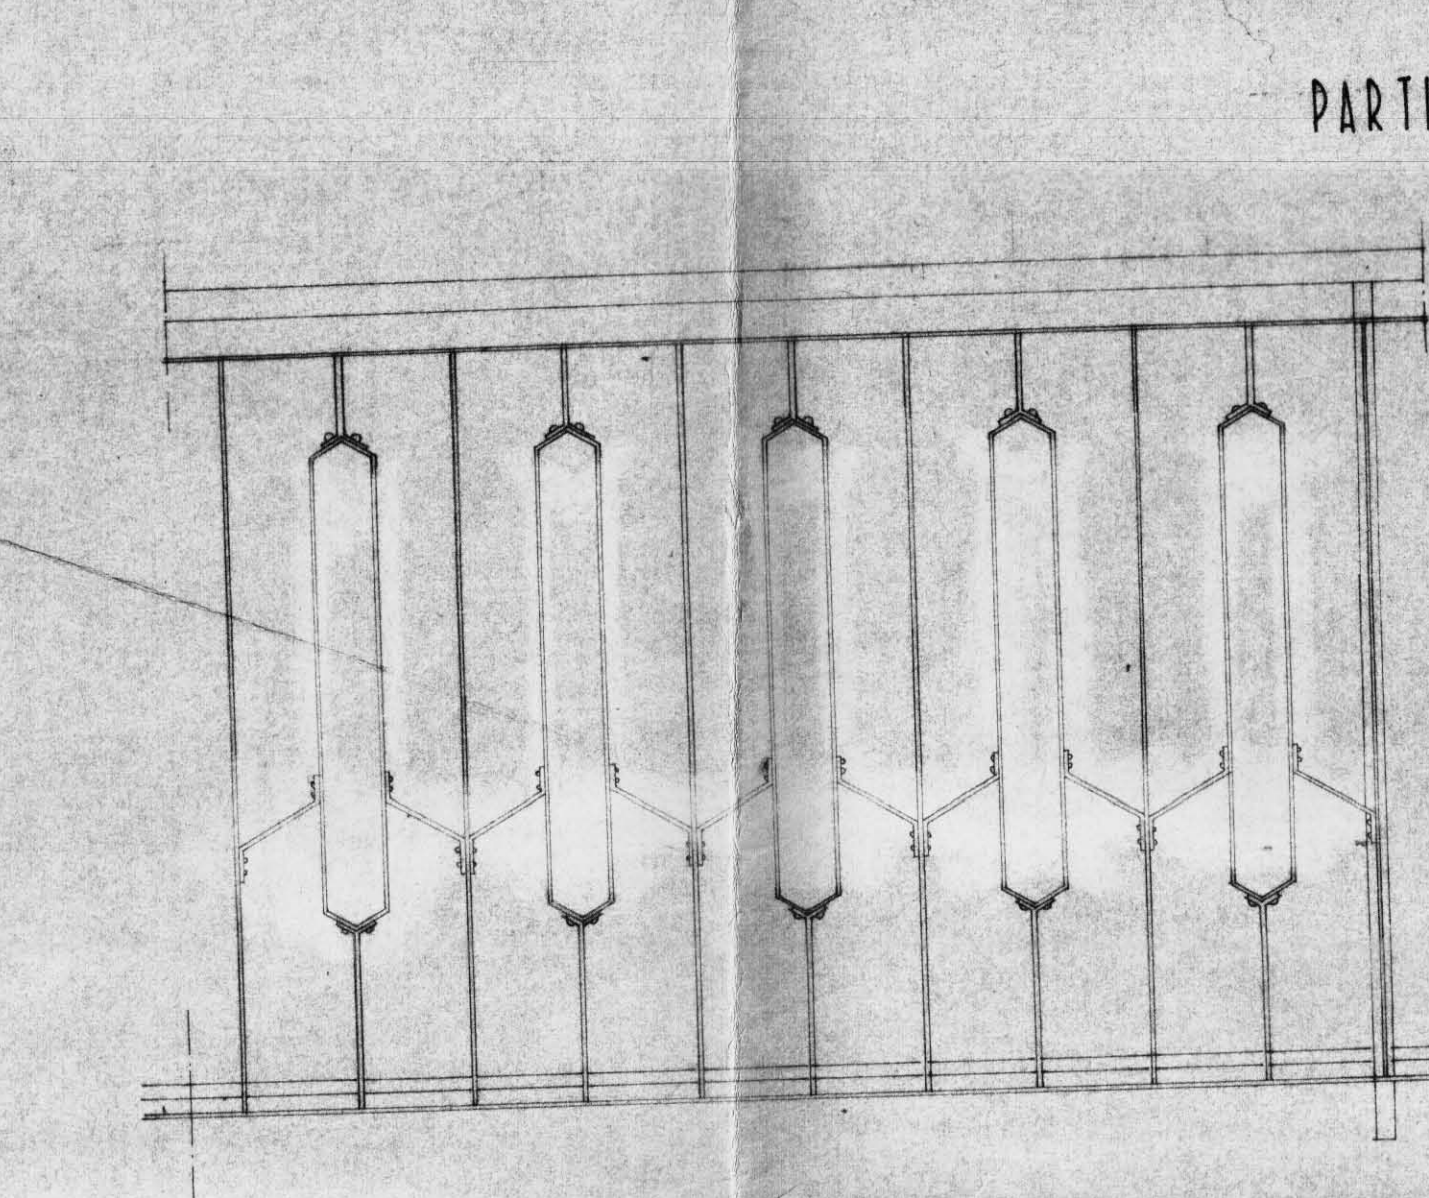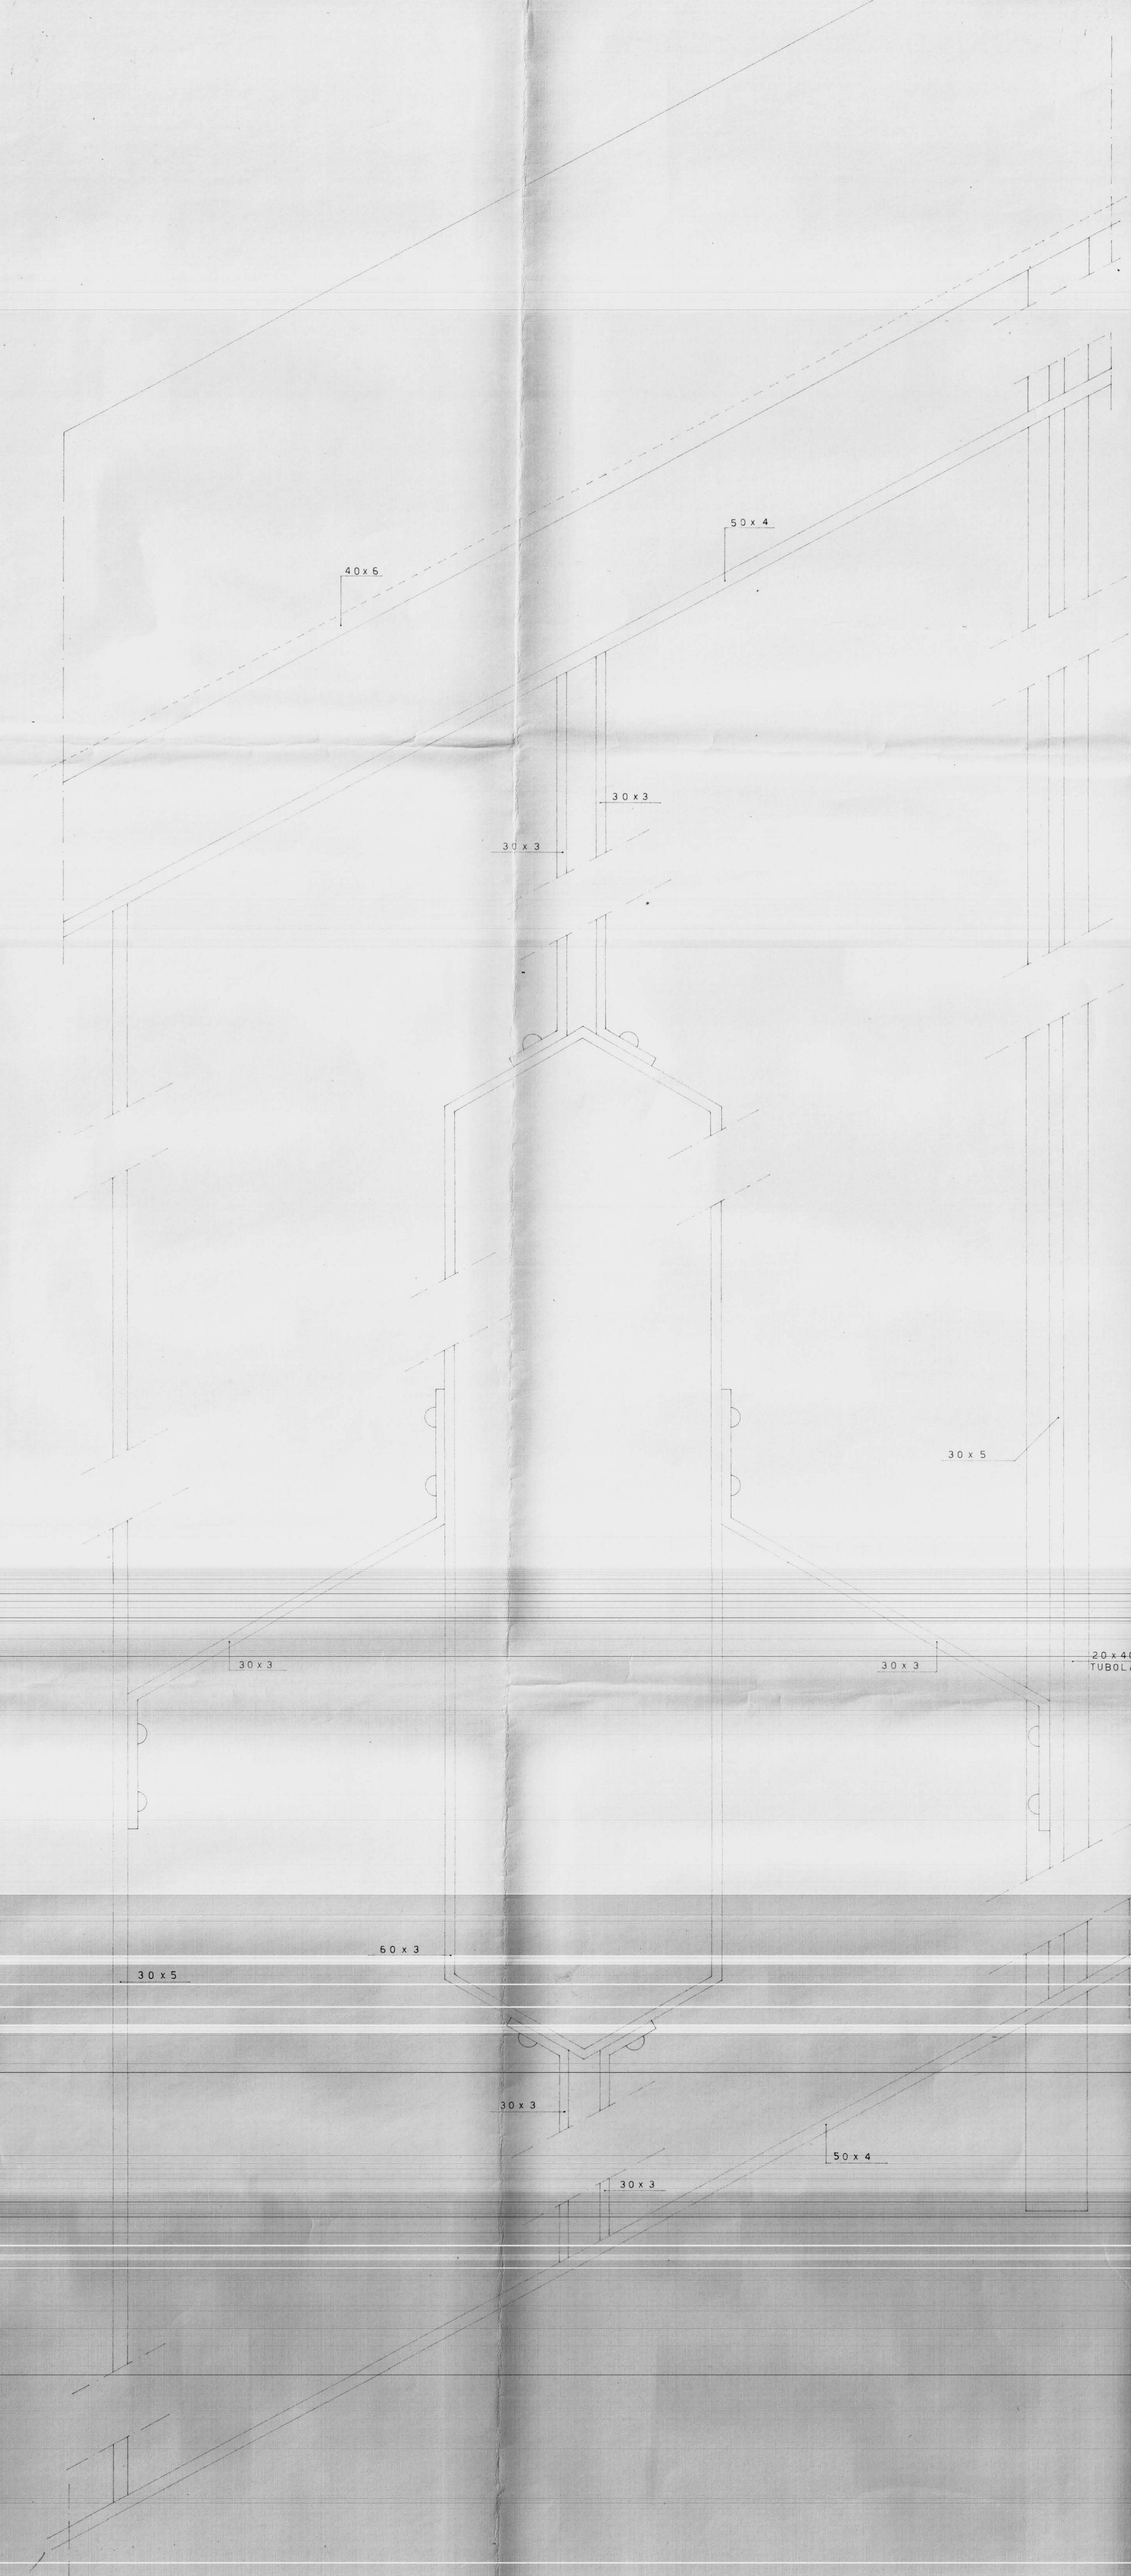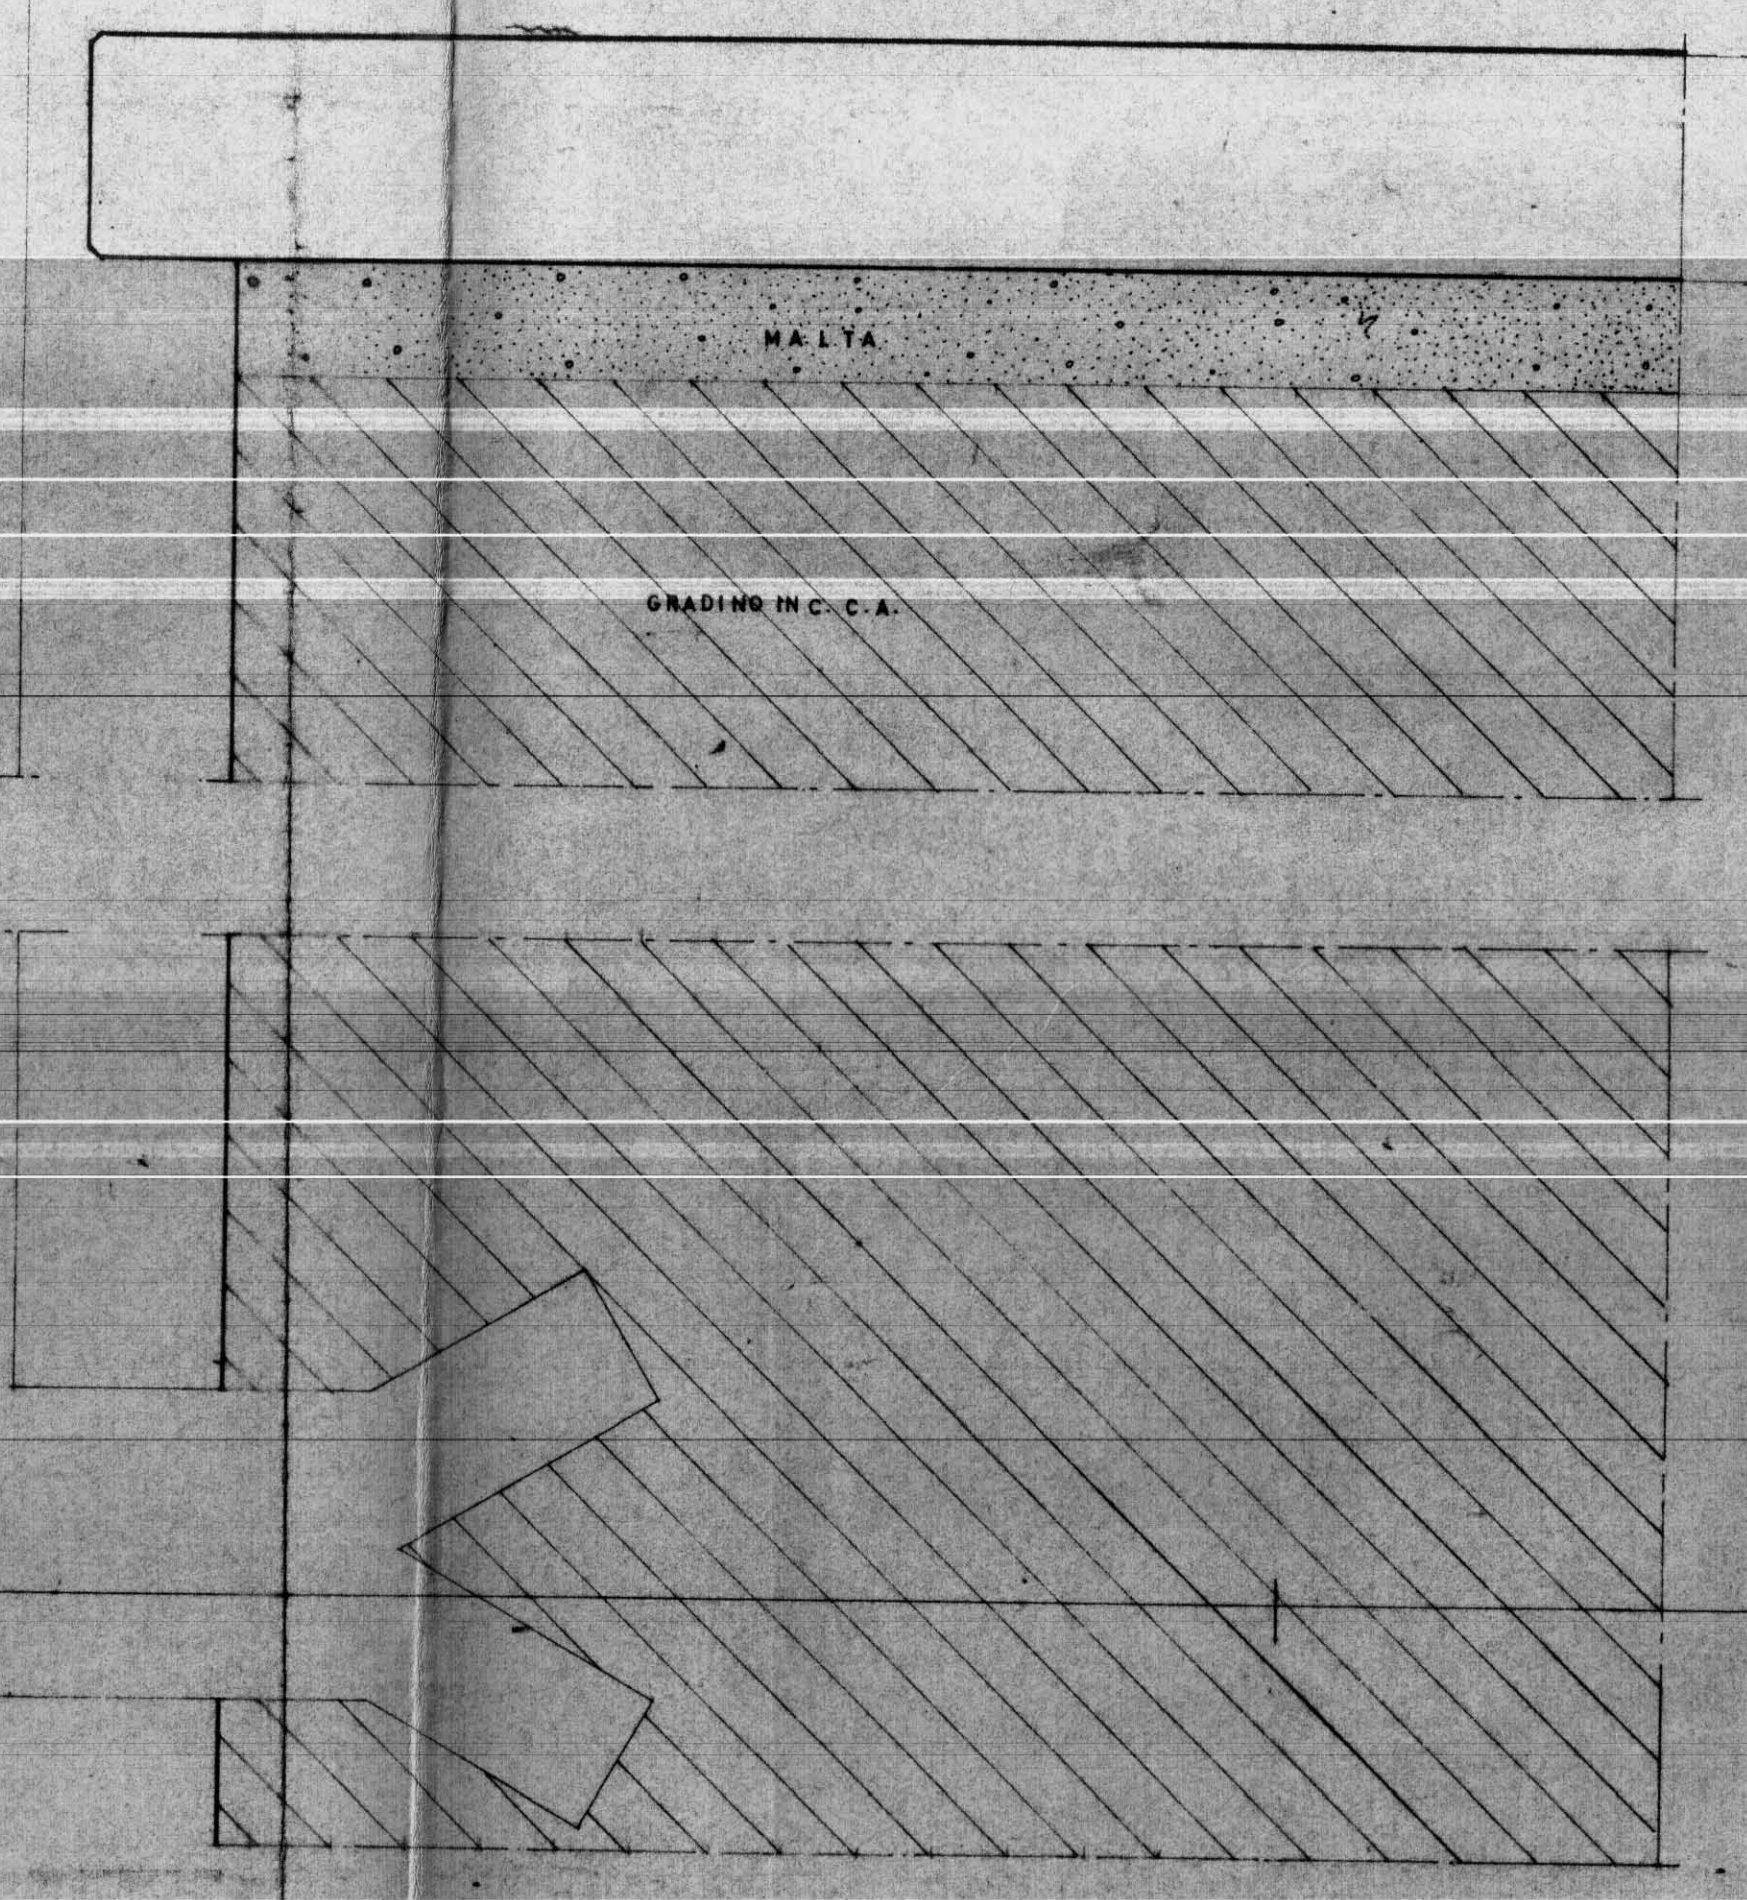



PARTICOLARI RINCHIERA BALCONI
EDIFICIO TIPO B.C.D
RAPP 1.10

PROSPETTO

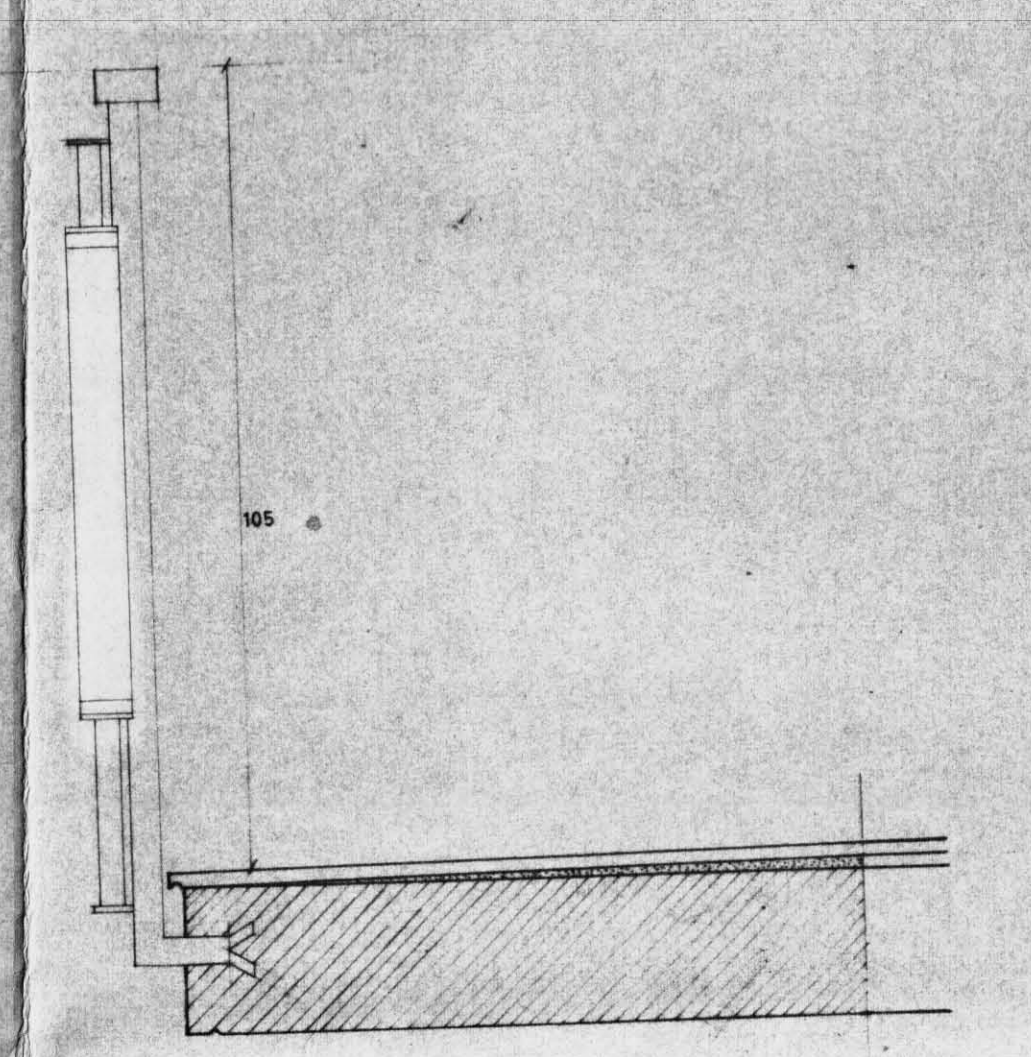


SEZIONE

PARTICOLARE FIORIERA EDIFICIO TIPO B.C.
RAPP 1.10

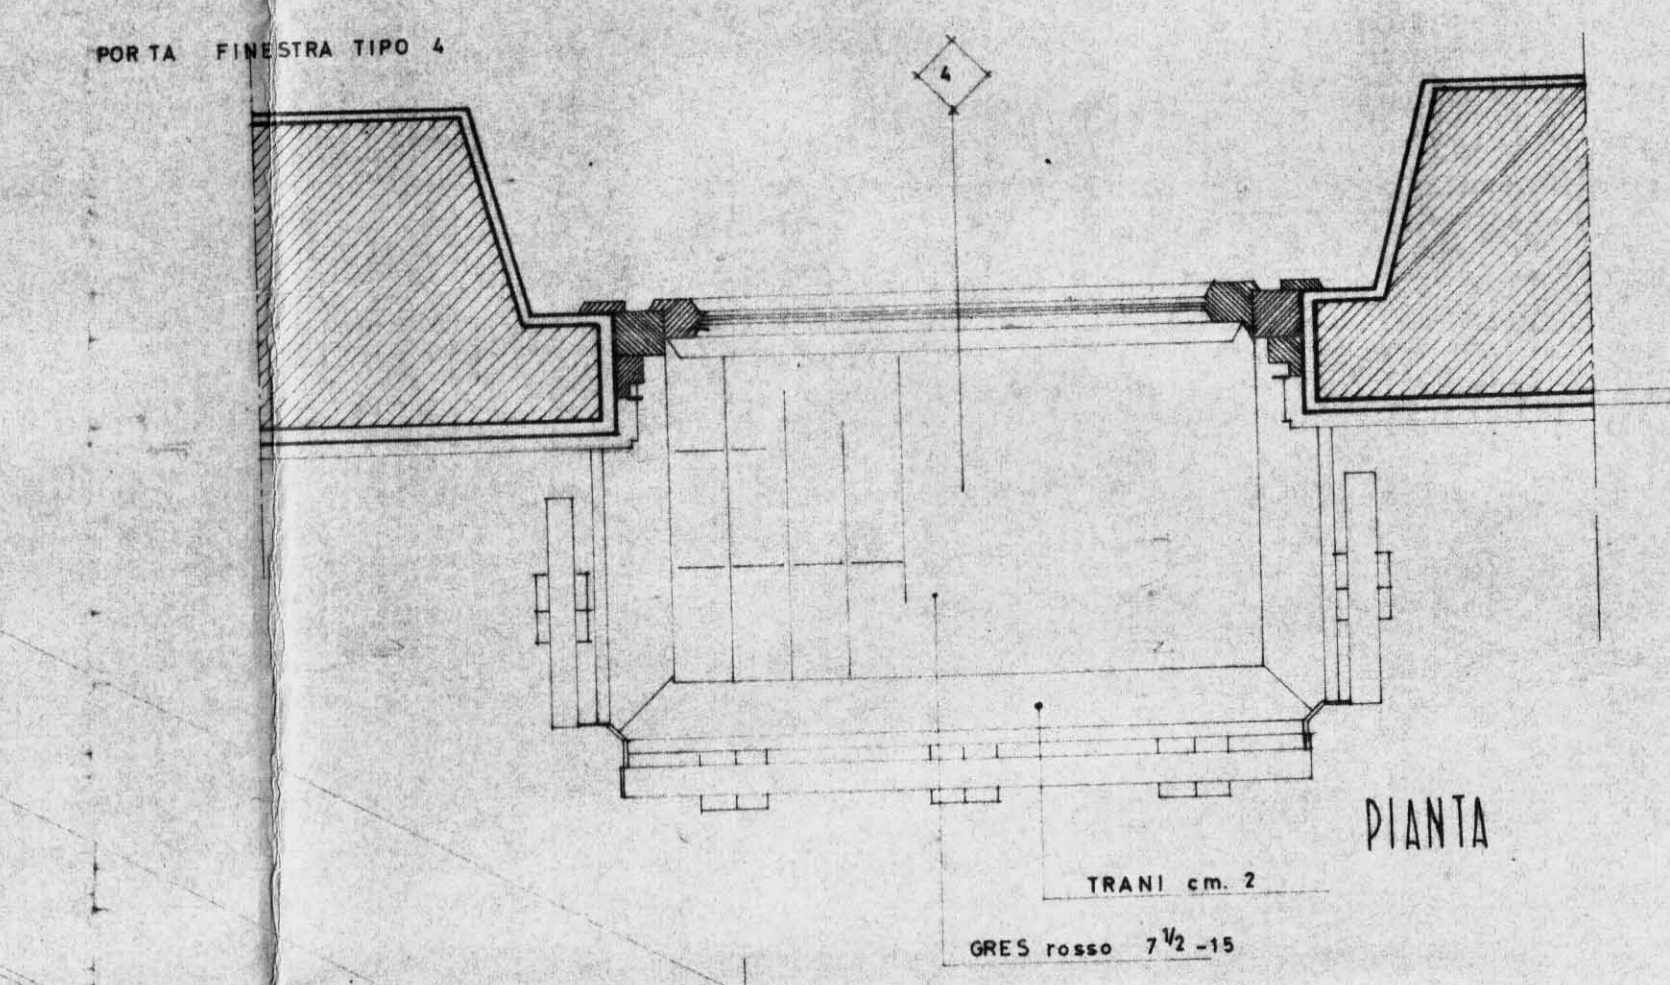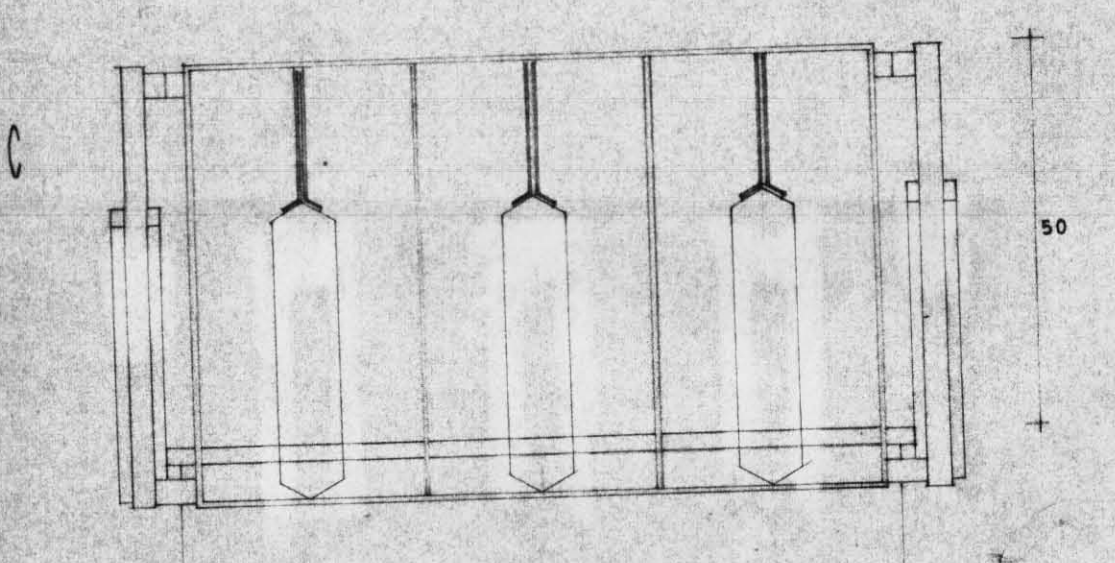

Pianta

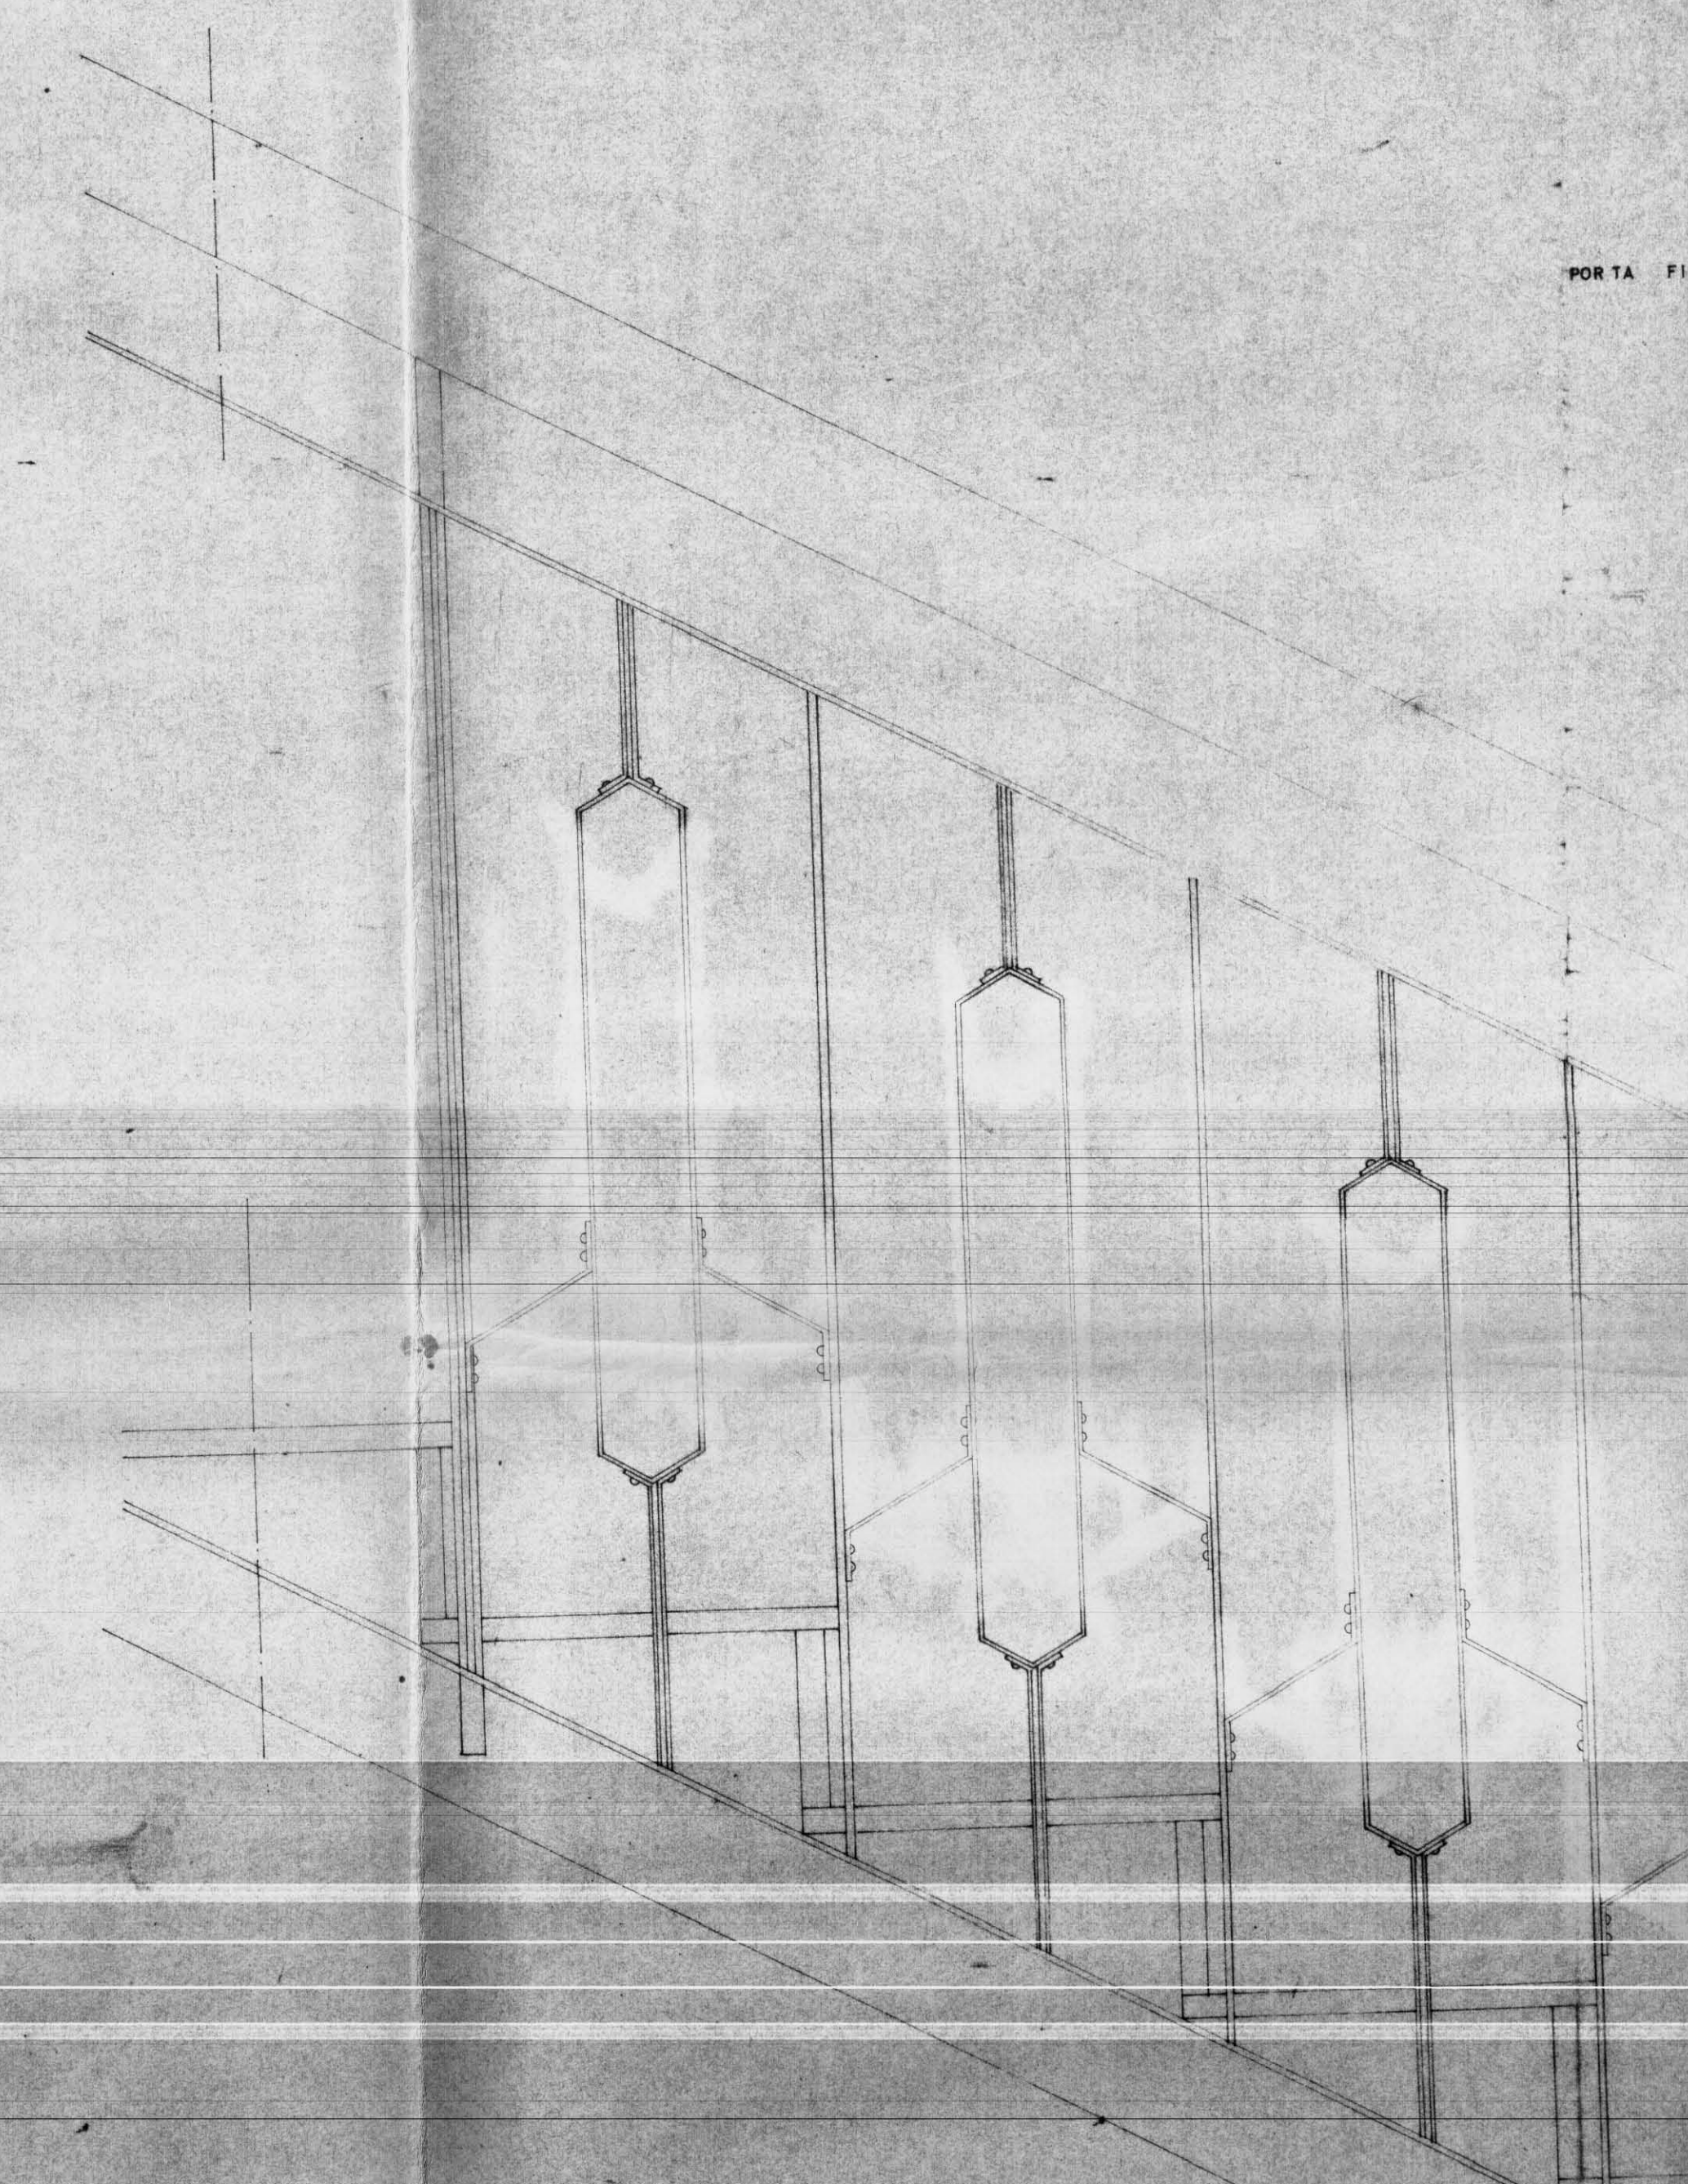

PARTICOLARI SCALE E RINCHIERA
EDIFICIO TIPO B.C.D RAPP 1.20

GESTIONE CASE LAVORATORI	Intervento N°567	Stazione appaltante
QUARTIERE "S. ELIA" BRINDISI	Edificio convenzionato	I.a.c.p.
EDIFICIO TIPO 10-20-30-40-50		
PARTICOLARI RINCHIERA		
ING. LUIGI CERVELLINI	EDILIZIA	
ING. UGO VANCE	EDILIZIA	
ING. ELIO ROMANAZZI	STRUTTURE	
ING. RAFFAELLO	IMPIANTI	
ING. MARCO ZANONI	PROGETTAZIONE	
I.A.C.P.	DIREZIONE LAVORI	