


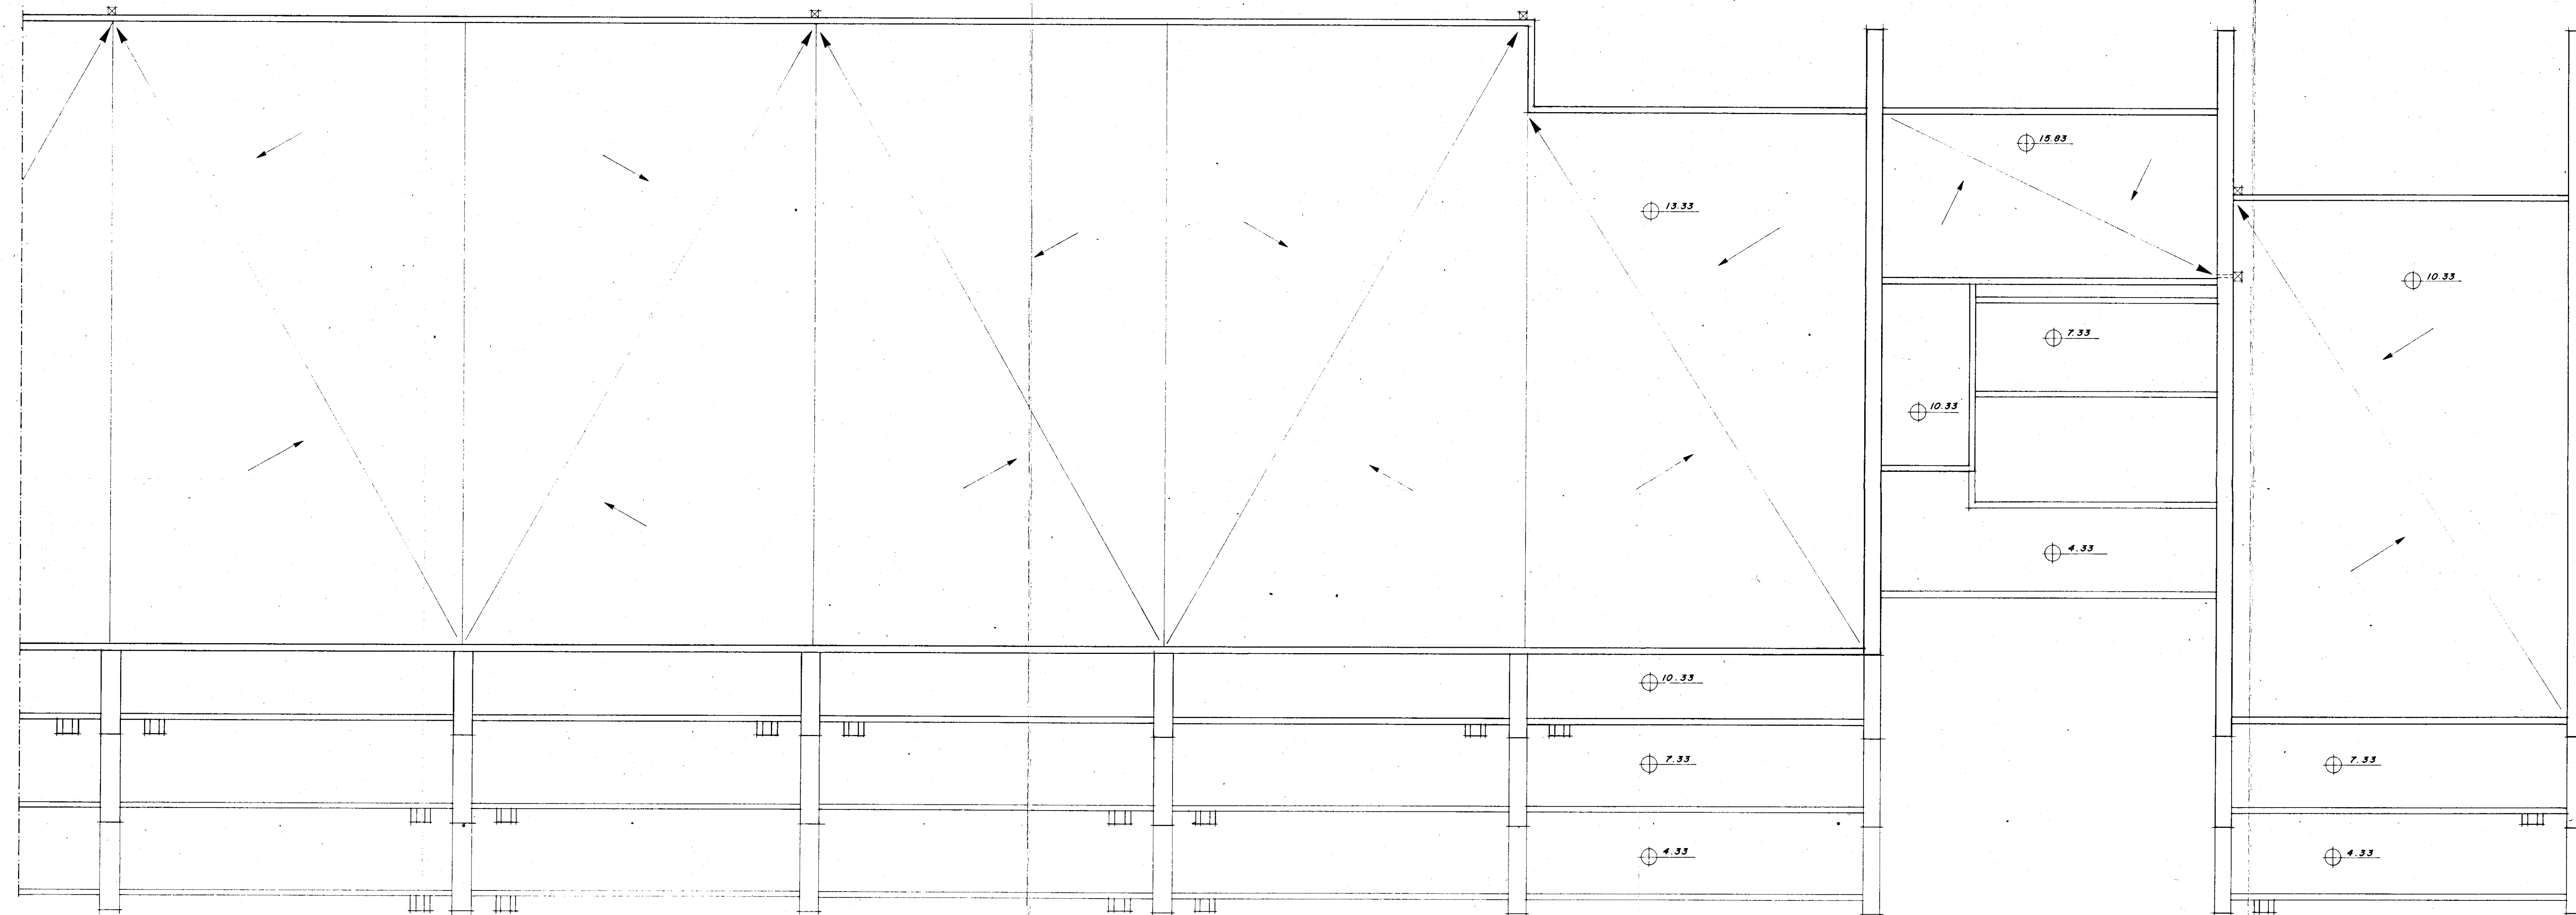

EDICOM s.r.l.
L'Amministratore Unico

DE G. & C. s.r.l.
L'Amministratore Unico

-ISTITUTO AUTONOMO PER LE CASE POPOLARI DELLA PROVINCIA DI BRINDISI-	
LEGGE 5/8/1978 n. 457	PROGRAMMA ESECUTIVO DI INTERVENTO n. 72 e 73
APPALTO-CONCORSO PER LA PROGETTAZIONE E LA COSTRUZIONE DI EDIFICI RESIDENZIALI IN BRINDISI (RIONE PERRINO) PIANO DI ZONA 167.	
COMPARTO F	LOTTE 1-2-3-4
OGGETTO	PIANTA DELLE COPERTURE
PROGETTISTA	Arch. LUIGI MACCHIA STUDIO GRUPPO CINQUE Corso Garibaldi, 57 - 72100 BRINDISI tel. 0874/24043
SCALA	1:50
DATA	GENNAIO '80
TAV. n°	10