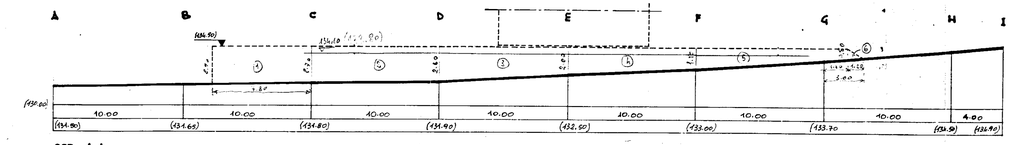

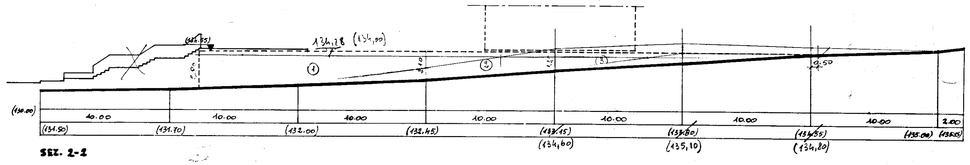

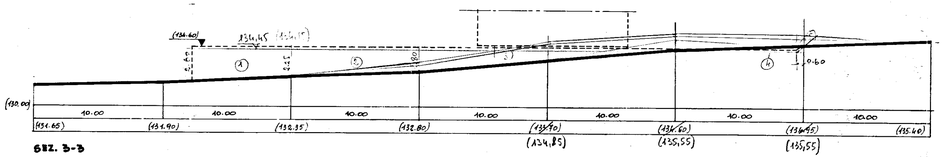

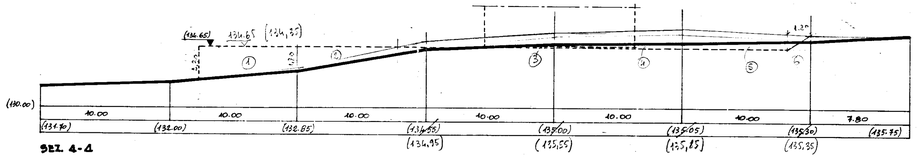

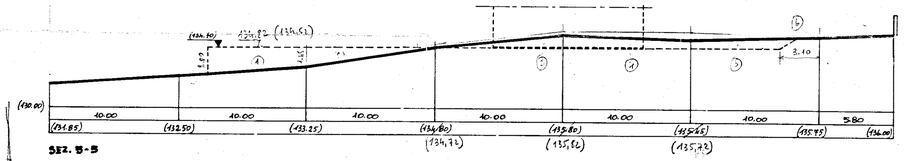

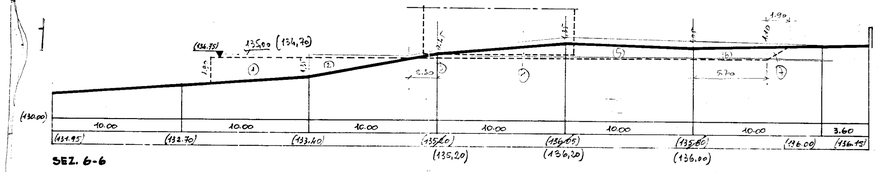

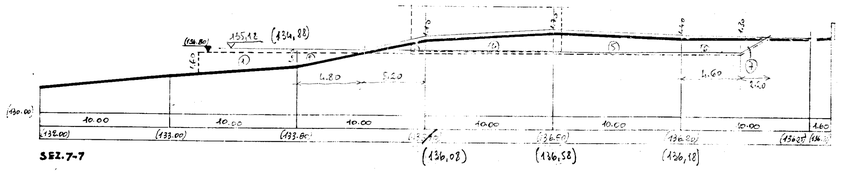

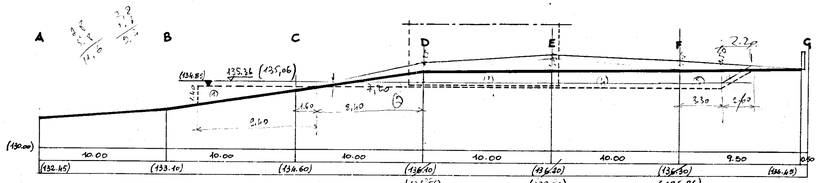

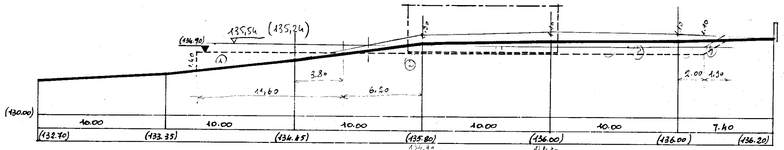

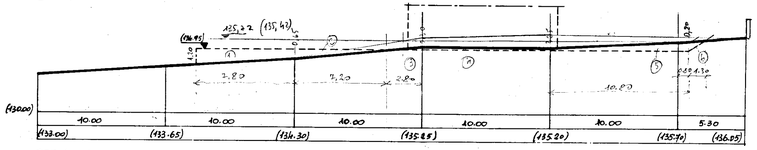

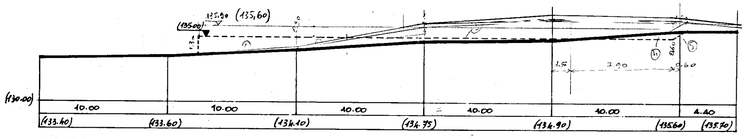

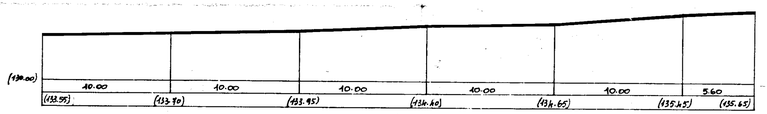

p = 1,2%

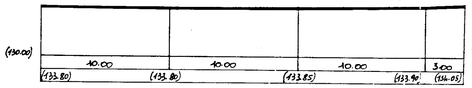

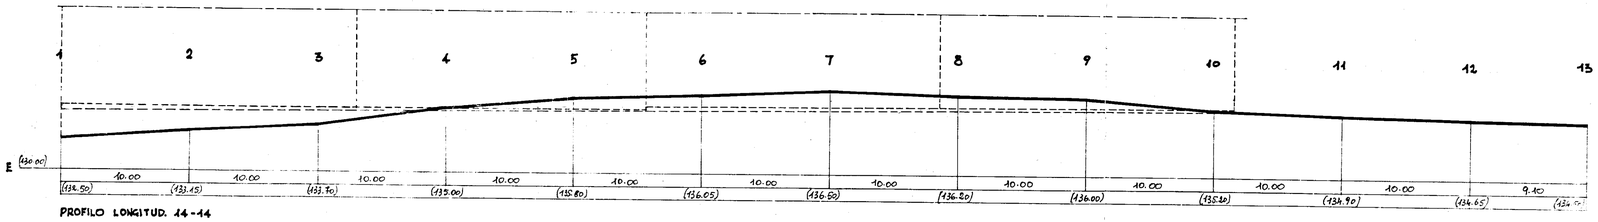

istituto autonomo case popolari

— brindisi —

legge 5-8-1978 n. 457 IV° biennio 1984/85
programma intervento n. 002-118-1
codice 4-16-74-002-01

tav. C/2

progetto per la costruzione di alloggi popolari in *CAROVIGNO*

lotto *F* comparto *a/45* piano di zona 167/62 - VARIANTE -

ufficio progettazione i. a. c. p. brindisi

alloggi n. 28 da mq. 88

SEZIONI TRASVERSALI

scala 1:100