



CASE POPOLARI IN OSTUNI - LOTTO 1° - LEGGE 640

SCALA 1:100

PIANTA TERRAZZA

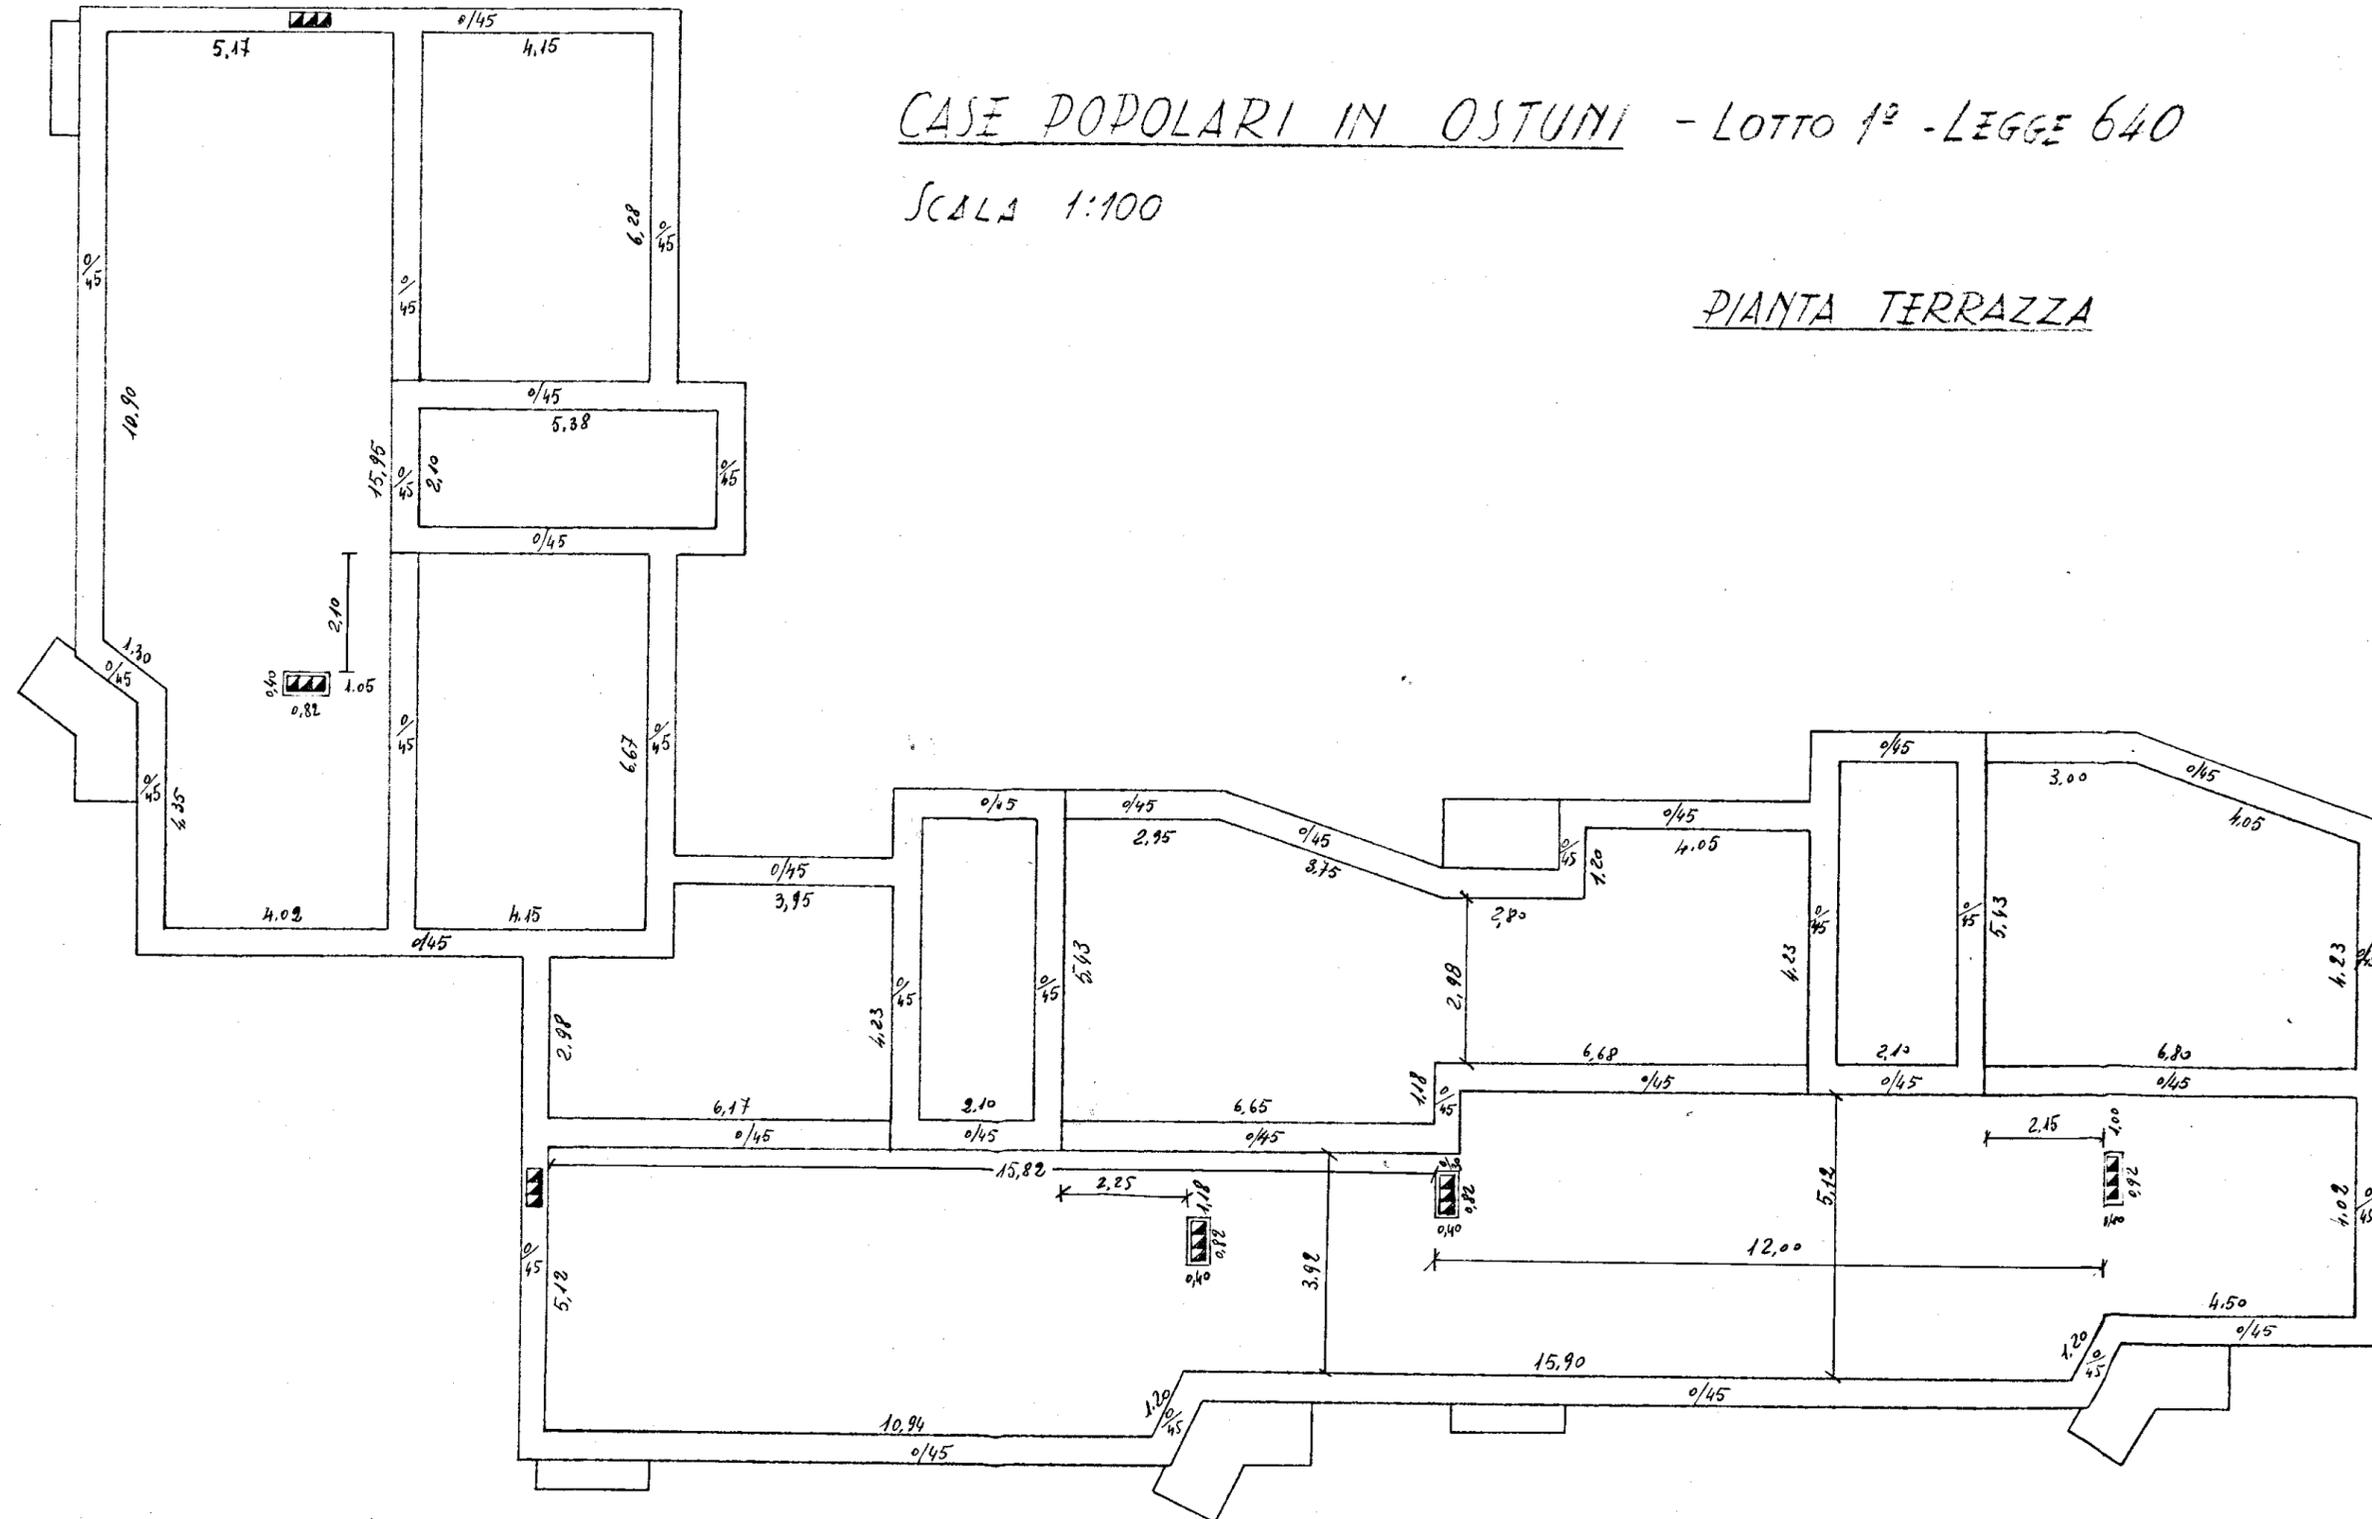

SEZIONE MURO D'ATTICO

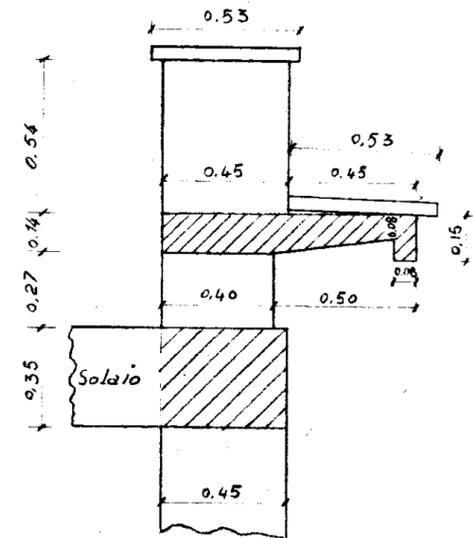

SCALA 1:20