

LOTTO 70

Per copia conforme
Brindisi, li. 8 GIU 1983
IL COORDINATORE GENERALE
(Dot. Ing. Antonio LONGO)

(ATTUALE LOTTO n° 70)

D-E-F

ISTITUTO AUTONOMO CASE POPOLARI - BRINDISI -

LEGGE 5 AGOSTO 1978 N. 457 PROGRAMMA STRAORDINARIO 2^a VERT.
TARANTO - INTERV. 001/84/1

PROGETTO PER LA COSTRUZIONE DI ALLOGGI POPOLARI
IN BRINDISI - QUARTIERE S. ELIA EST.

FABBRICATO N. 603 ALLOGGI N. 20
(n. 6 da mq. 95 - n. 6 da mq. 70 - n. 8 da mq. 45)

piano terra

SCALA 1:100

DATA


aggiornamenti

ufficio progettazione
I.A.C.P. Brindisi

CODICE 2167400101

TAV. 3

C

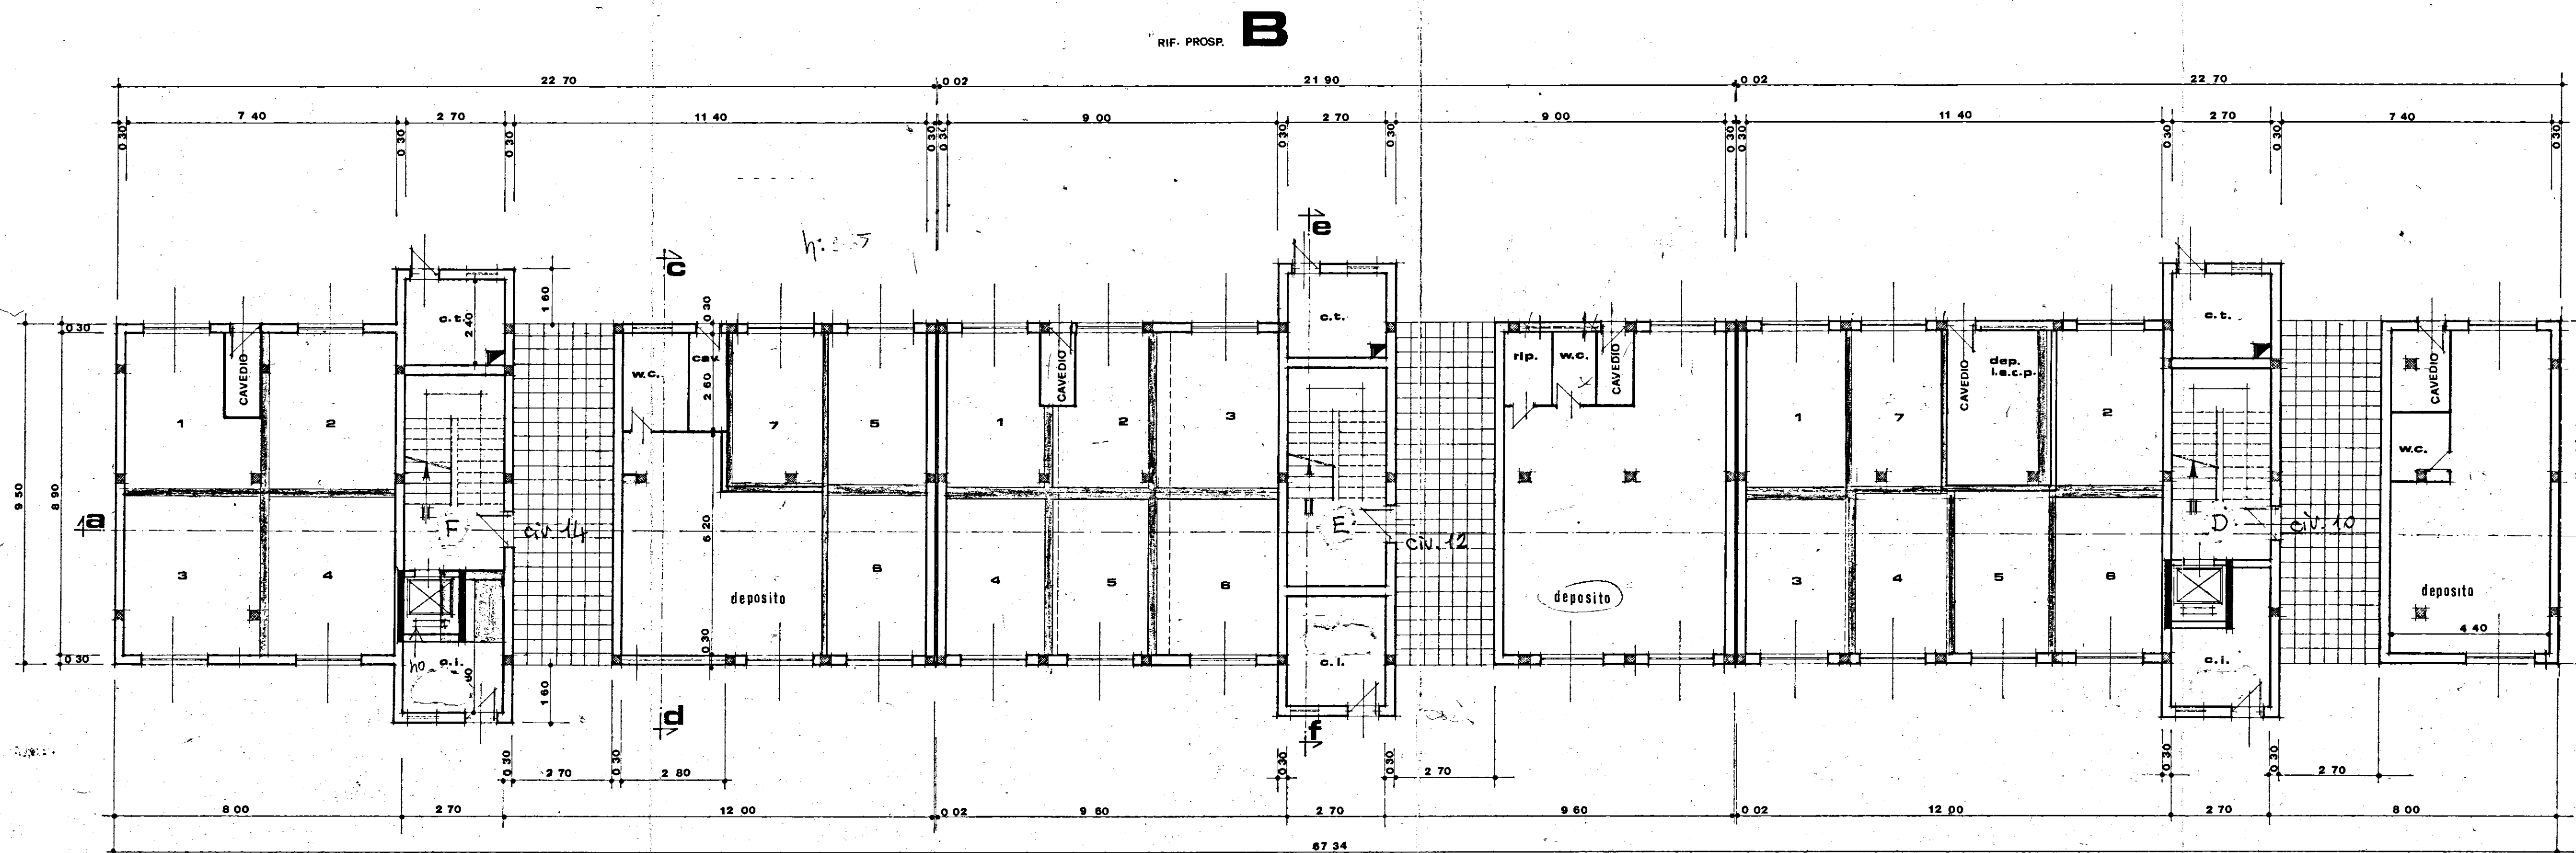

VIA LEONARDO DA VINCI

RIF. PROSP. A

A

RIF. PROSP. B

B

b

attacco corpo di fabbrica