

COMUNE DI FASANO
provincia di BRINDISI
SCHEMA MONTAGGIO IMPALCATURA
"PIMUS D.lgs 81 del 09/04/2008"

ISTITUTO AUTONOMO CASE POPOLARI
PER LA PROVINCIA DI BRINDISI

LAVORI DI MANUTENZIONE STRAORDINARIA DEGLI ALLOGGI
E.R.P. "LOTTO 16 VIA P. NENNI" - "LOTTI 22 E 23 VIA M.
PACUVIO" NEL COMUNE DI FASANO

TAVOLA 1/3

_Schemi di montaggio impalcature esterne - pianta scala 1:100

L'impalcatura non è soggetta a progettazione obbligatoria in quanto verrà
montata secondo schemi autorizzati dal costruttore ed avrà altezza inferiore
a 20 metri


COMMITTENTE: I.A.C.P.

ditta esecutrice:

VITALE FRANCESCO

via Circumvalazione Sud - Est
72013 Ceglie Messapica (Br)
c.f. VTL FNC 57D30 C424J

Planimetria dello stabile condominiale I.A.C.P. sito in via
M. Pacuvio nel Comune di Fasano (BR) scala 1:100
(LOTTO 16 - LOTTO 22 - LOTTO 23)

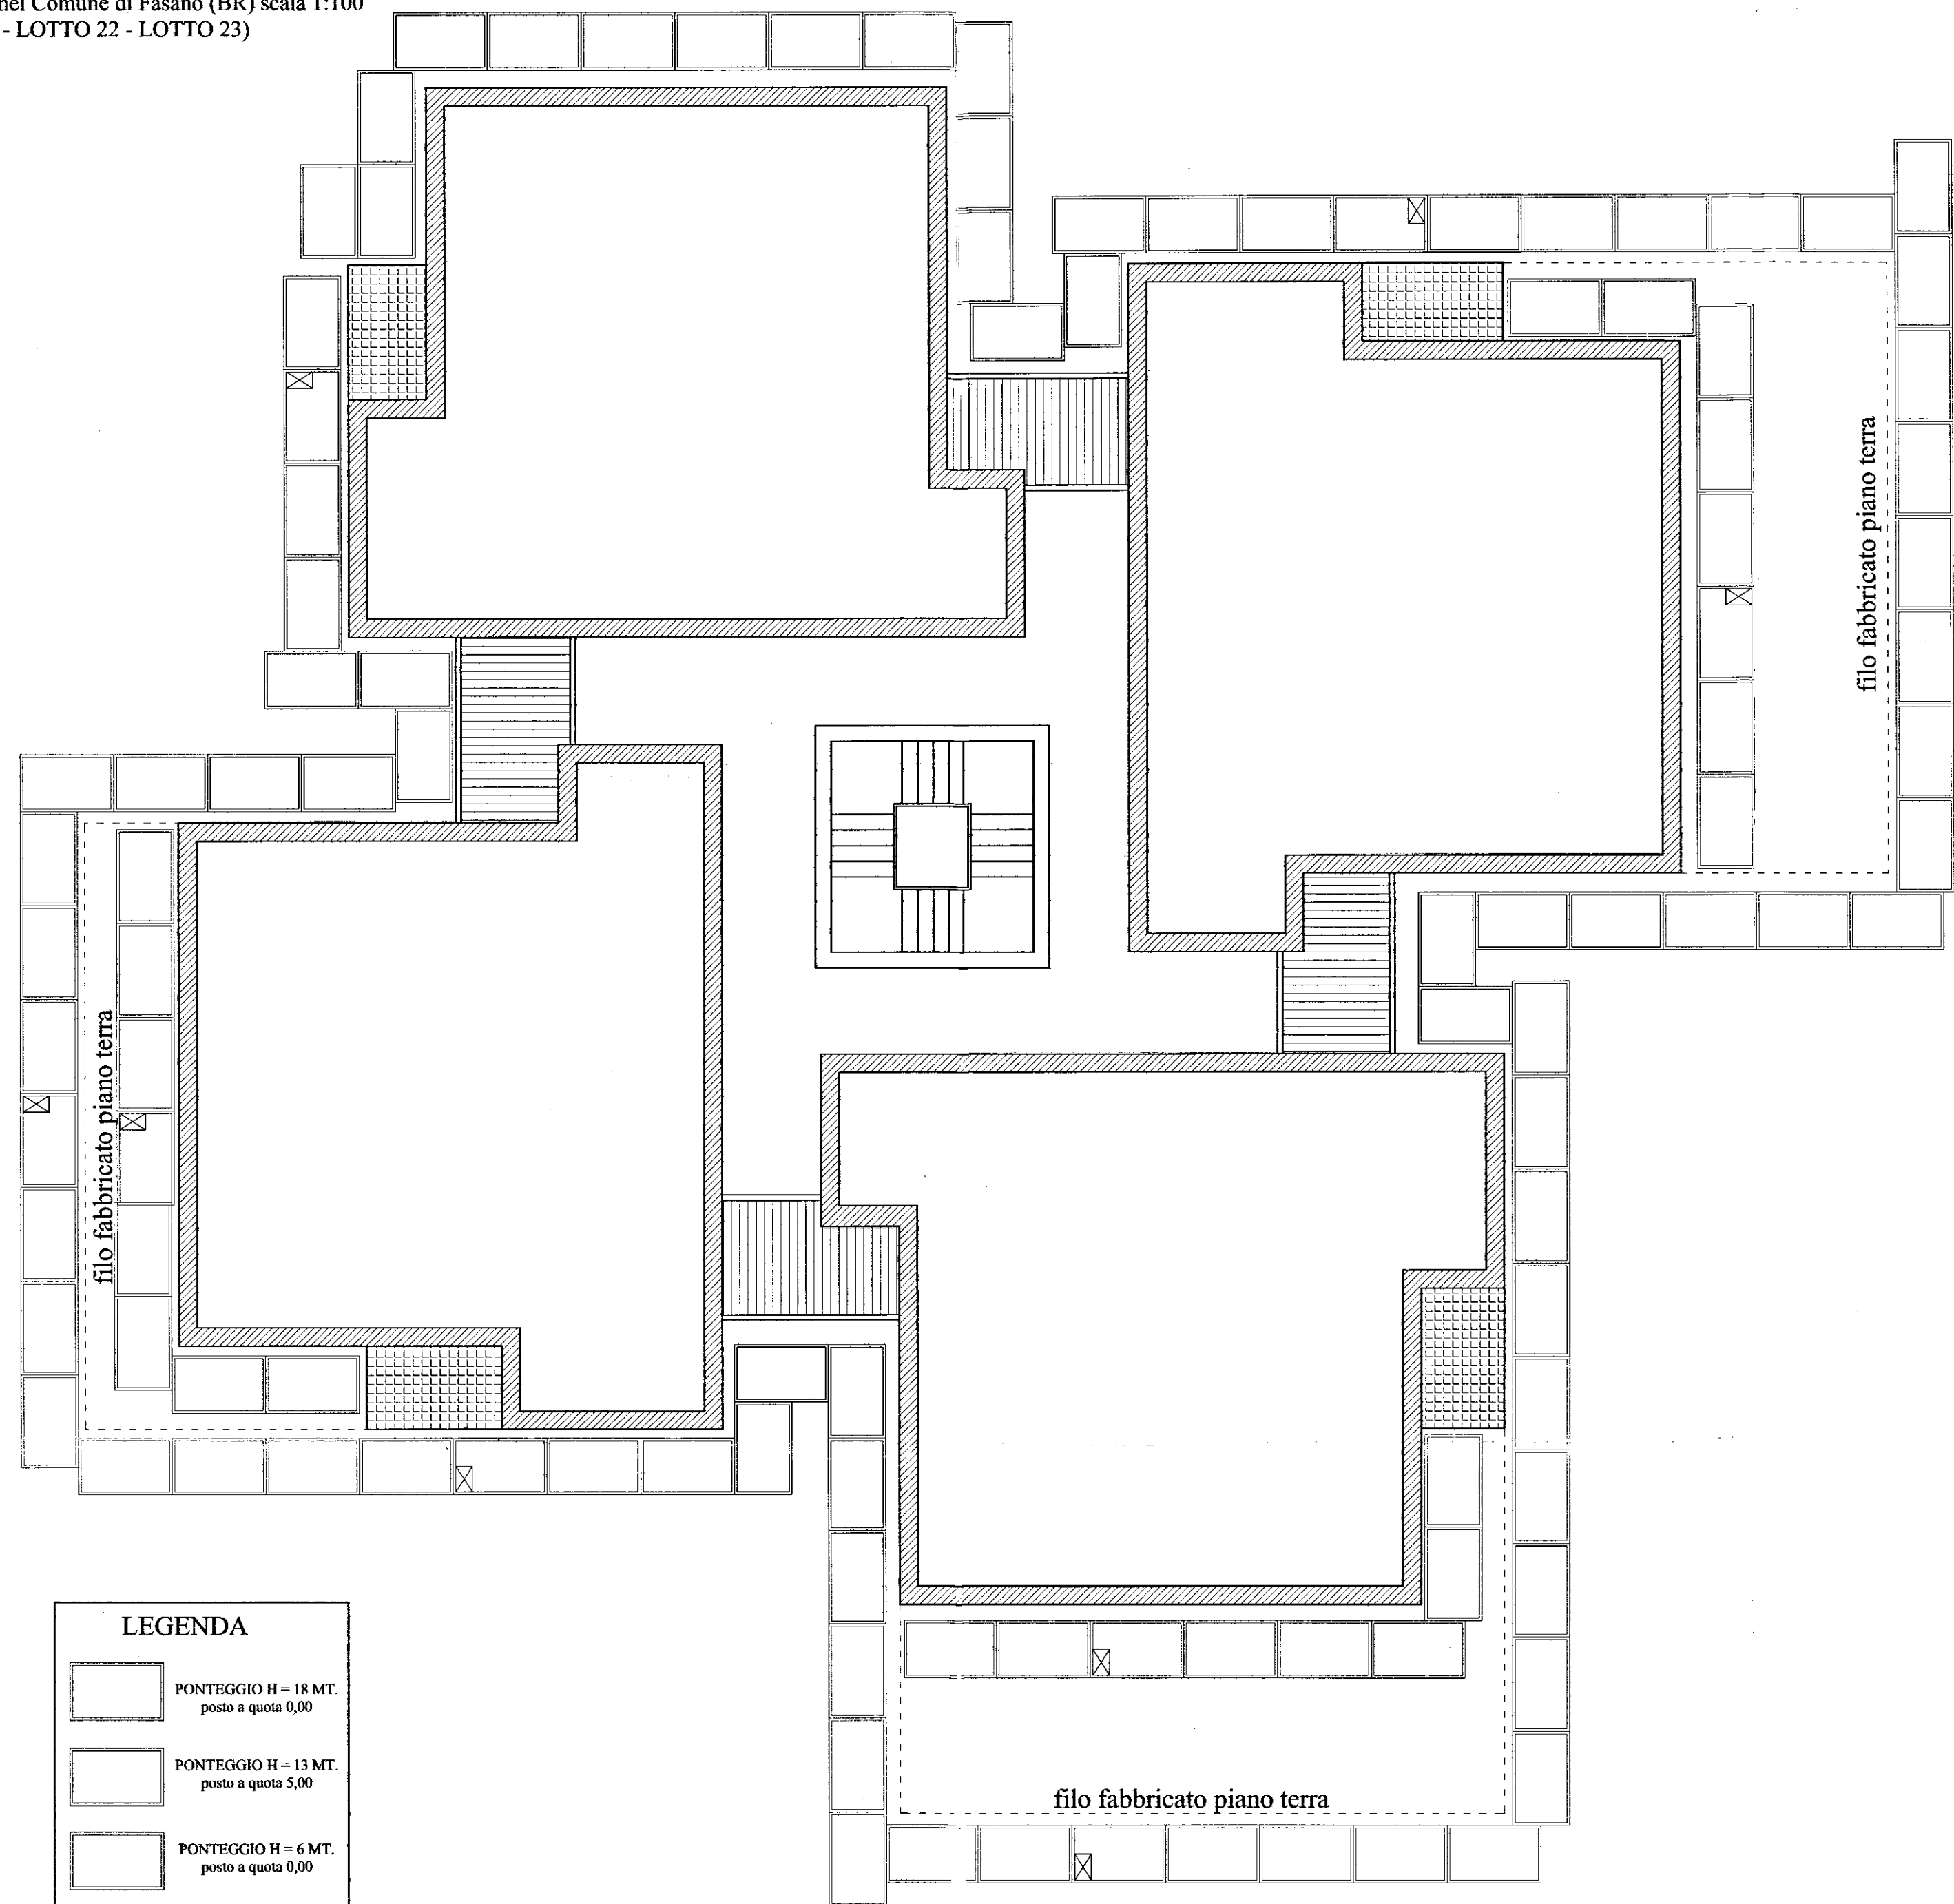

LEGENDA

	PONTEGGIO H = 18 MT. posto a quota 0,00
	PONTEGGIO H = 13 MT. posto a quota 5,00
	PONTEGGIO H = 6 MT. posto a quota 0,00



TECNICHE E PROCEDURE OPERATIVE
DA SEGUIRE NEL MONTAGGIO E SMONTAGGIO DEI PONTEGGI SECONDO I
DETTAMI DEL D.LGS 81 DEL 09 APRILE 2008

- Eliminare il rischio di cadute dall'alto;
- Realizzare la completa autonomia del lavoratore nell'utilizzo dei ponteggi;
- Garantire la possibilità, in caso di emergenza, di poter soccorrere i lavoratori, senza nessuna difficoltà;
- Garantire la possibilità, sempre e comunque, di evacuare il posto di lavoro in modo rapido.
- I piani di posa degli elementi devono avere una capacità portante sufficiente;
- Il ponteggio deve essere stabile;
- Le dimensioni, la forma e la disposizione degli impalcati devono essere idonee alla natura del lavoro da eseguire;
- Il montaggio degli impalcati dei ponteggi deve essere tale da impedire lo spostamento degli elementi durante l'uso;
- Il datore di lavoro deve provvedere ad evidenziare le parti di ponteggio non pronte per l'uso
- Il datore di lavoro sceglie le attrezzature di lavoro piu' idonee a garantire e mantenere condizioni di lavoro sicure, in conformita' ai seguenti criteri:
 - a) prioritá' alle misure di protezione collettiva rispetto alle misure di protezione individuale;
 - b) dimensioni delle attrezzature di lavoro confacenti alla natura dei lavori da eseguire, alle sollecitazioni prevedibili e ad una circolazione priva di rischi.

INDICAZIONI PER UN CORRETTO MONTAGGIO DELL'IMPALCATURA

② FASI OPERATIVE DI MONTAGGIO

① Procedure di montaggio con organo di sollevamento al piano di assemblaggio

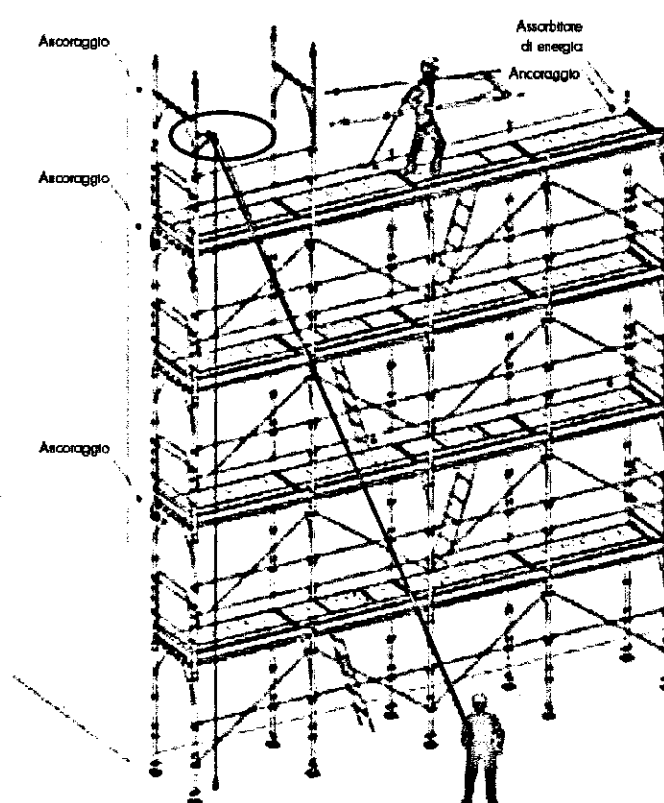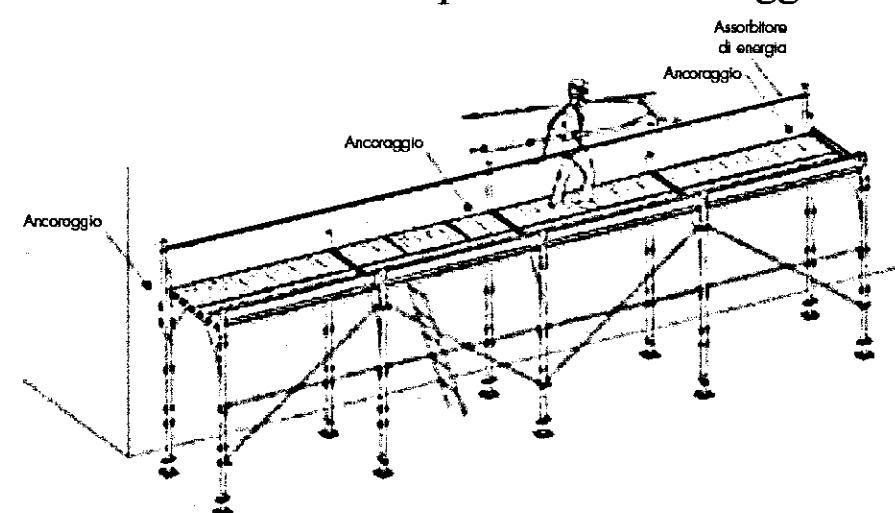

③ Linea di ancoraggio posta ad un livello più elevato rispetto al piano di lavoro

