



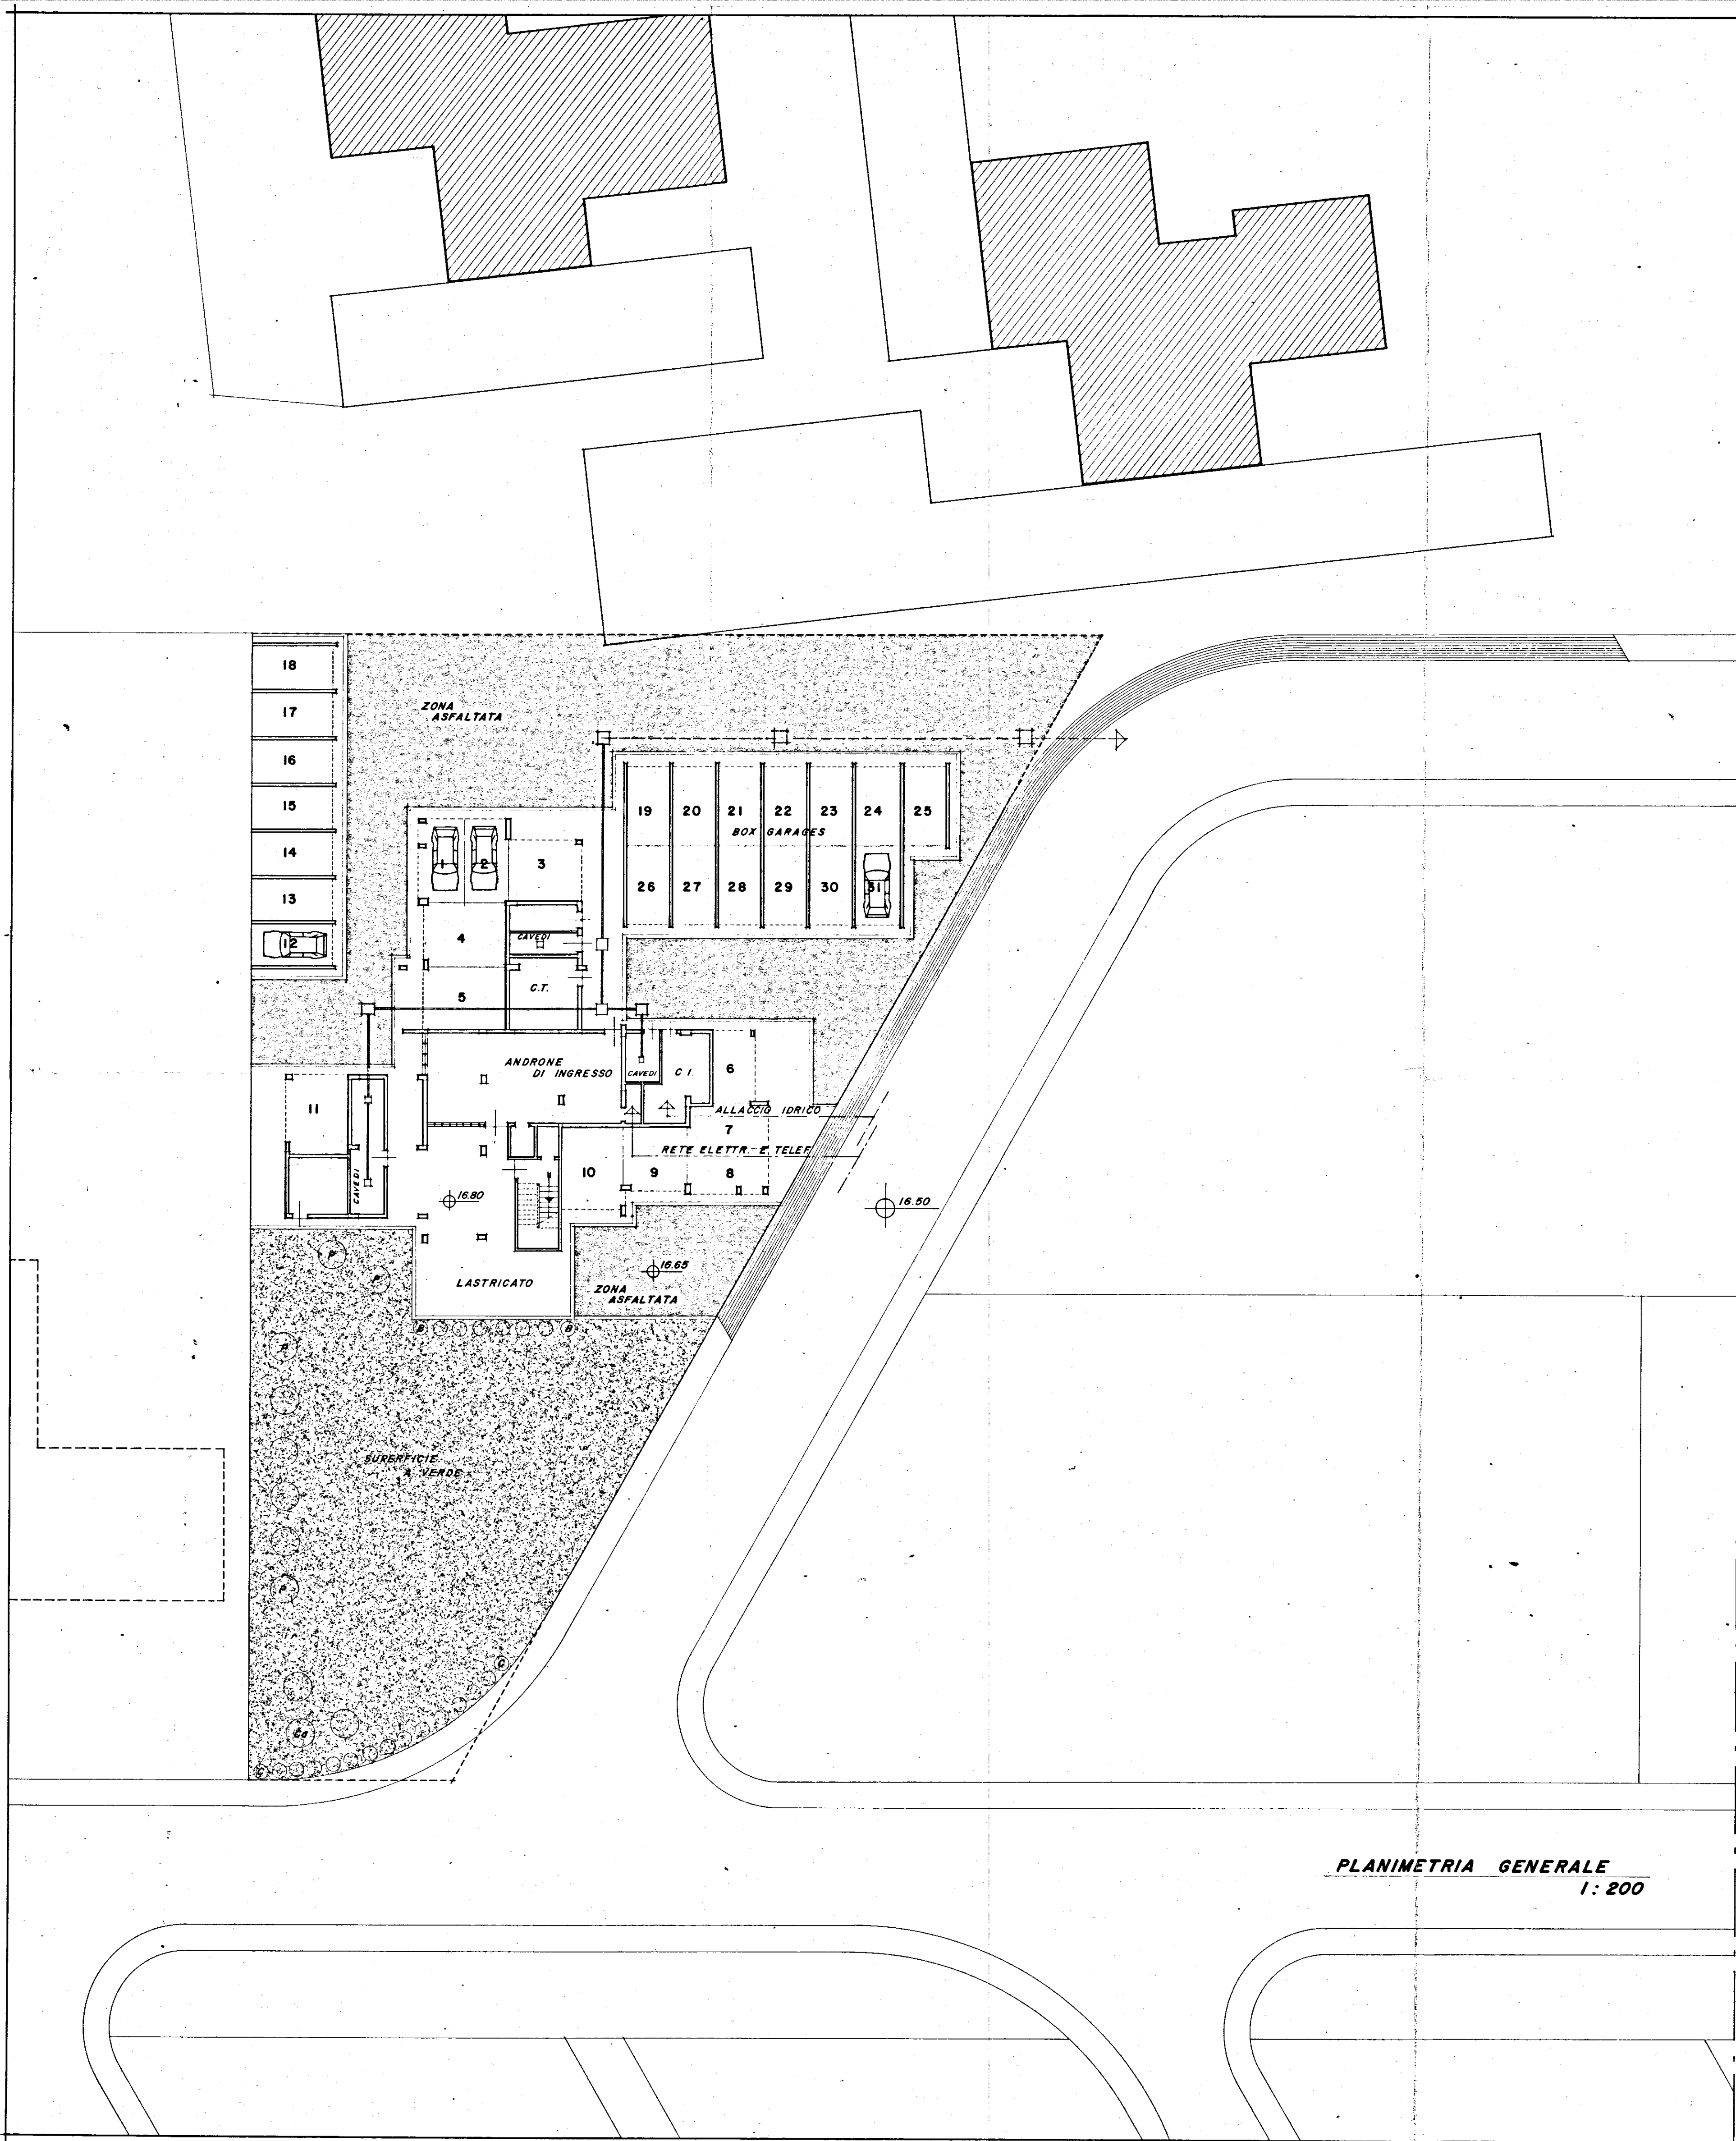


- LEGENDA:
- (P) PINUS PINEA
 - (CB) CEDRUS ATLANTICA
 - (B) BOUGANVILLEA GLABRA
 - (C) CATRAECUS PIRACANTHA

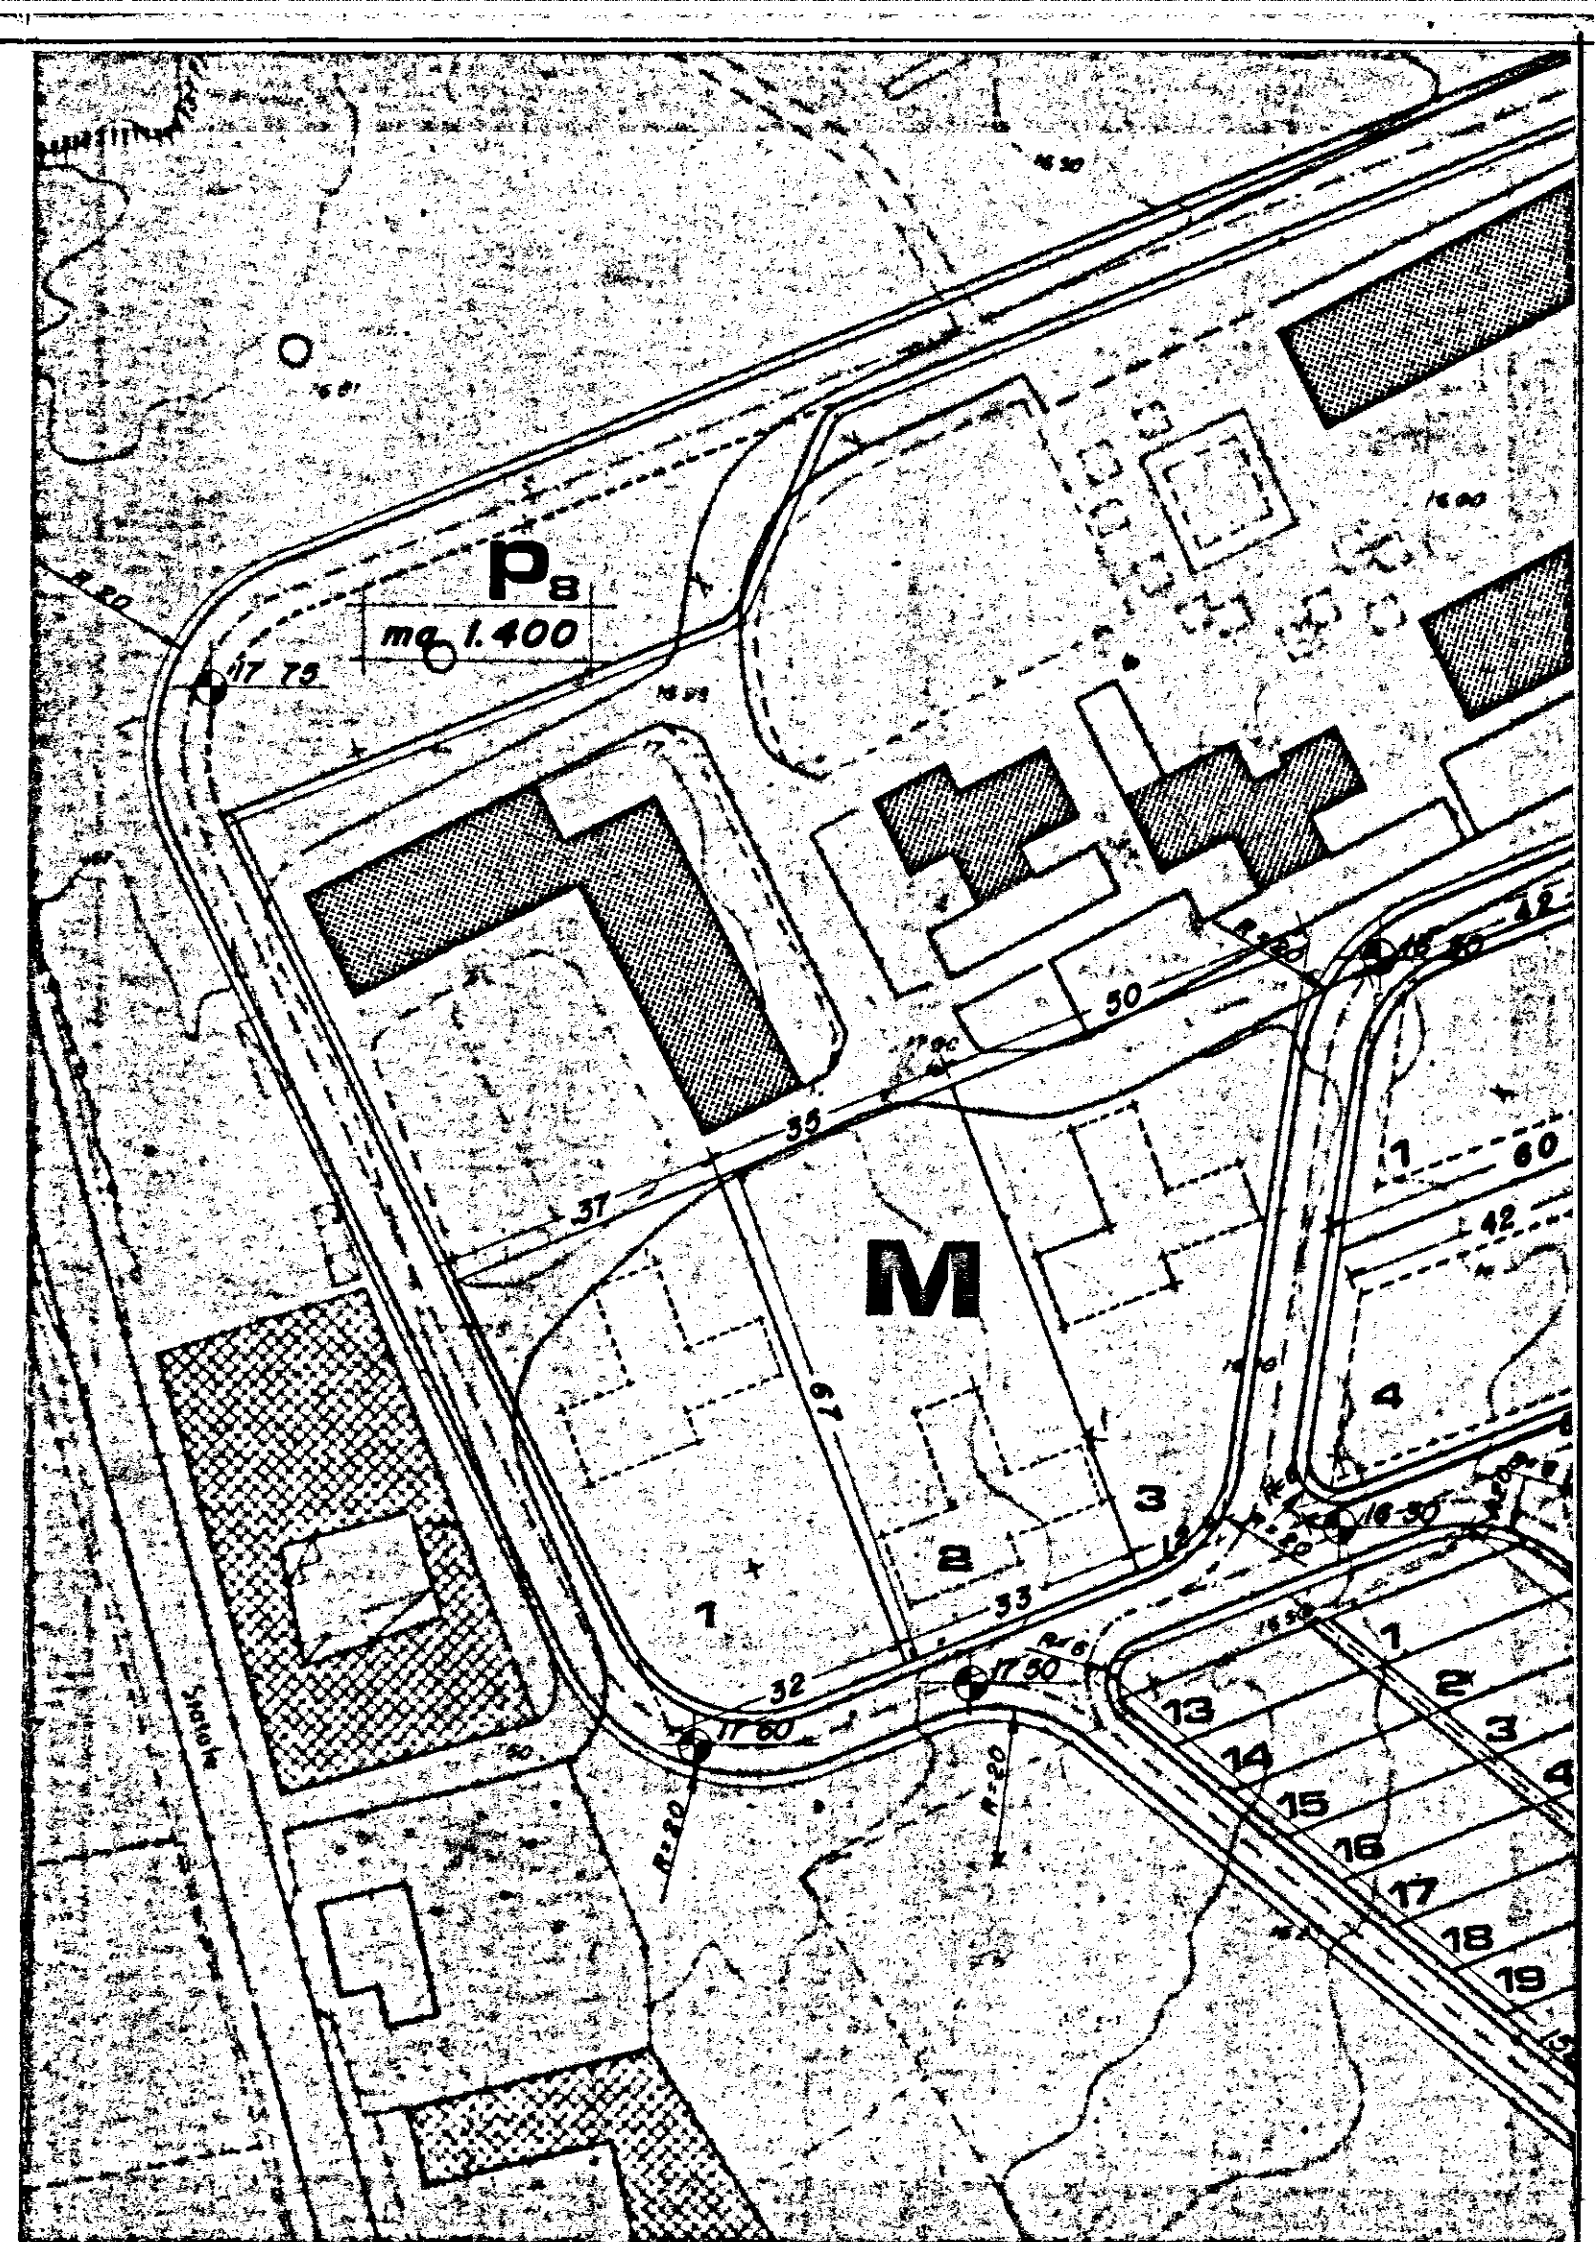

STRALCIO PLANIMETRICO DEL PIANO DI
ZONA DEL RIONE PERRINO
1: 1000

Parere favorevole alle condizioni
di cui alla nota n. 315/9370
del 25 febbraio 1980
IL COMANDANTE PROVINCIALE
(Dott. Ing. Piero Marullo)

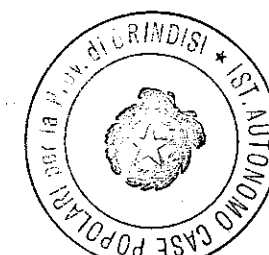

IL PRESIDENTE
(Enrico Ortese)

- ISTITUTO AUTONOMO PER LE CASE POPOLARI DELLA PROVINCIA DI BRINDISI -	
LEGGE 5/8/1978 n. 457	PROGRAMMA ESECUTIVO DI INTERVENTO n. 72 e 73
APPALTO-CONCORSO PER LA PROGETTAZIONE E LA COSTRUZIONE DI EDIFICI RESIDENZIALI IN BRINDISI (RIONE PERRINO) PIANO DI ZONA 167.	
COMPARTO M	LOTTO 3
PLANIMETRIE GENERALI E STRALCIO PLANIMETRICO	
PROGETTISTA Arch. LUIGI MACCHIA STUDIO CAUPO CINQUE Corso Garibaldi, 11 - BRINDISI tel. 24047 - 24048	
TAV. n° 1a	