


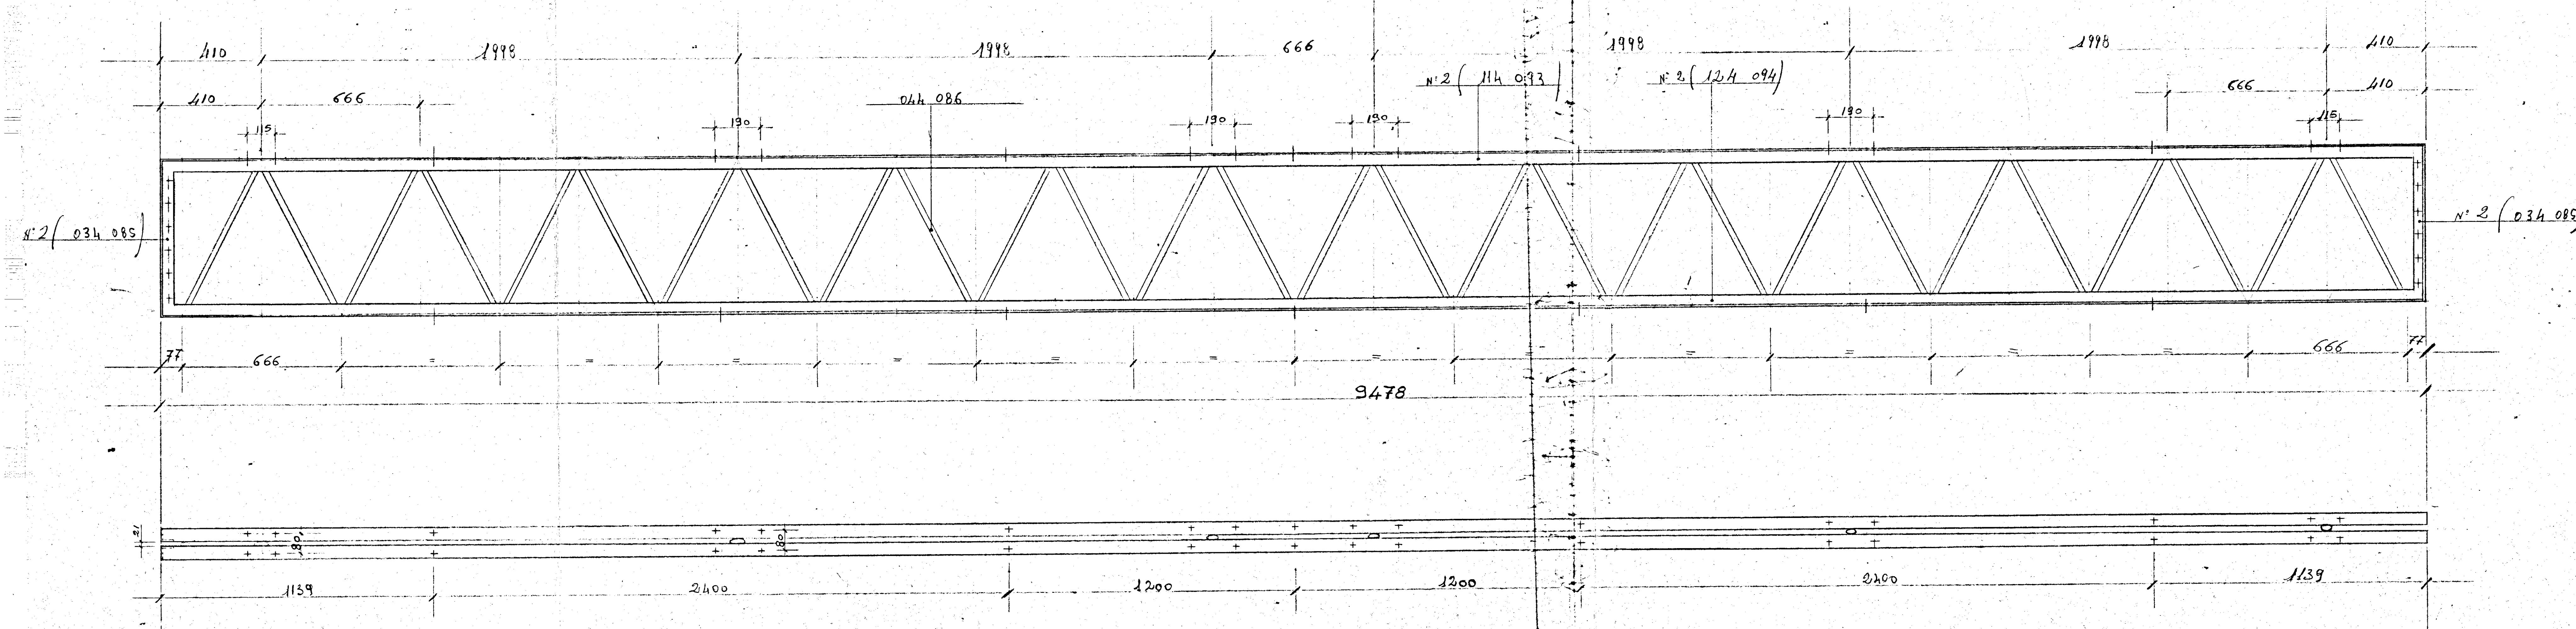

I. S. D. S.
ISTITUTO PER LA STRUTTURAZIONE SOCIALE
(Decreto del Presidente della Repubblica n. 9)
Ufficio Tecnico e Progettazione

LAVORI DI COSTRUZIONE DI UN CENTRO SOCIALE
IN BRINDISI RIDNE PARADISO
IMPR. IVAP SpA BARI

I.V.A.P. S.p.A.
BARI - Via Modugno Km. 4+200
Tram. Tassul.

REDAZIONE DEI LAVORI
R. B. B.

TAV. 10
ALLEG. ALLA CONTABIL.

IVAP S.p.A. - Bari				GRUPPO	
scale	disegnatore	controllo	data	Cod.	Descrizione
1:10	B.			1101	TRAVE TRALICCIO TT (3)
Disegno N.		Denominazione	Materiale	Cod.	SOTTOGRUPPO
				00	Descrizione
					PARTICOLARE
				Cod.	Descrizione
				000	
				Progr.	
				113	