
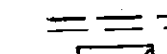


LEGENDA:
 strada
 marciapiede
 cordoni
 rior. marciar.
 AIUOLE

LEGGE 27/5/1975 LEGGE n° 166
 SISTEMAZIONI ESTERNE 3°-4°-5° LOTTO
 CASE POPOLARI COMUNE DI FRANCAVILLA F.
 FONTANA VIA BOITO LEGGE 640
 Brindisi 14/0/1979

il tecnico

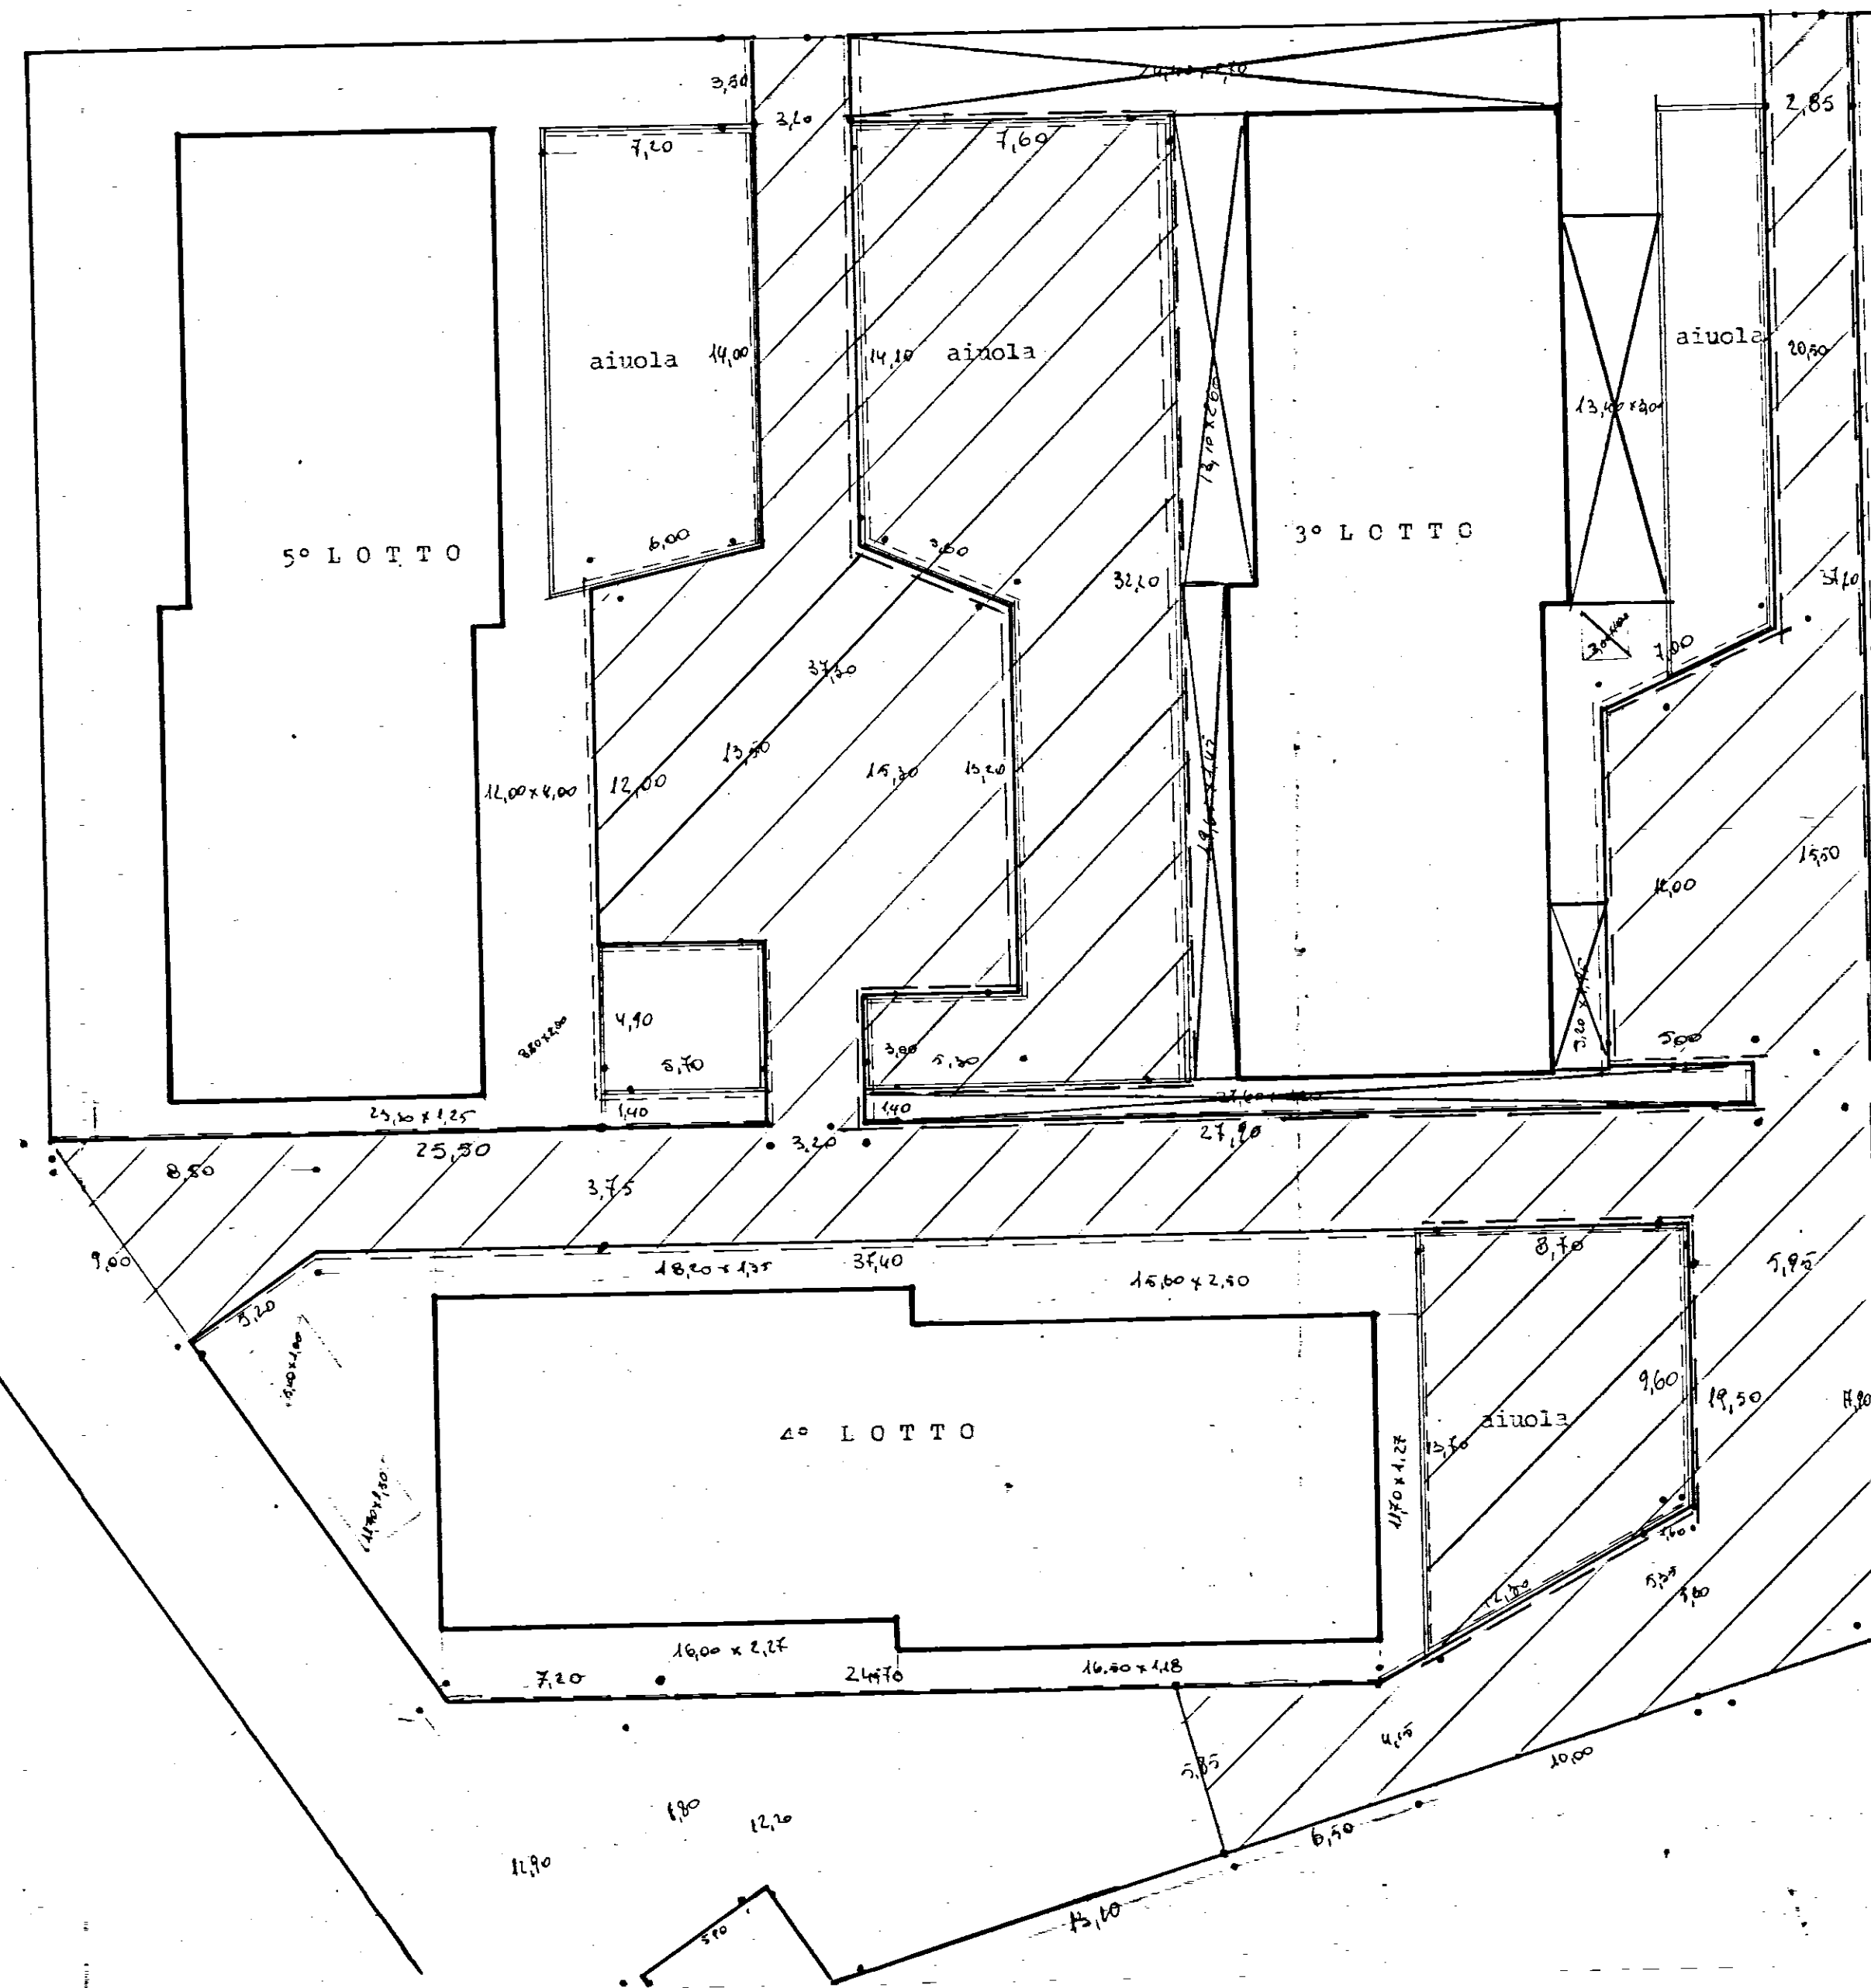

grès 150
 fibrocem. 125
 150
 pozzetti nuovi
 ricrist.

