




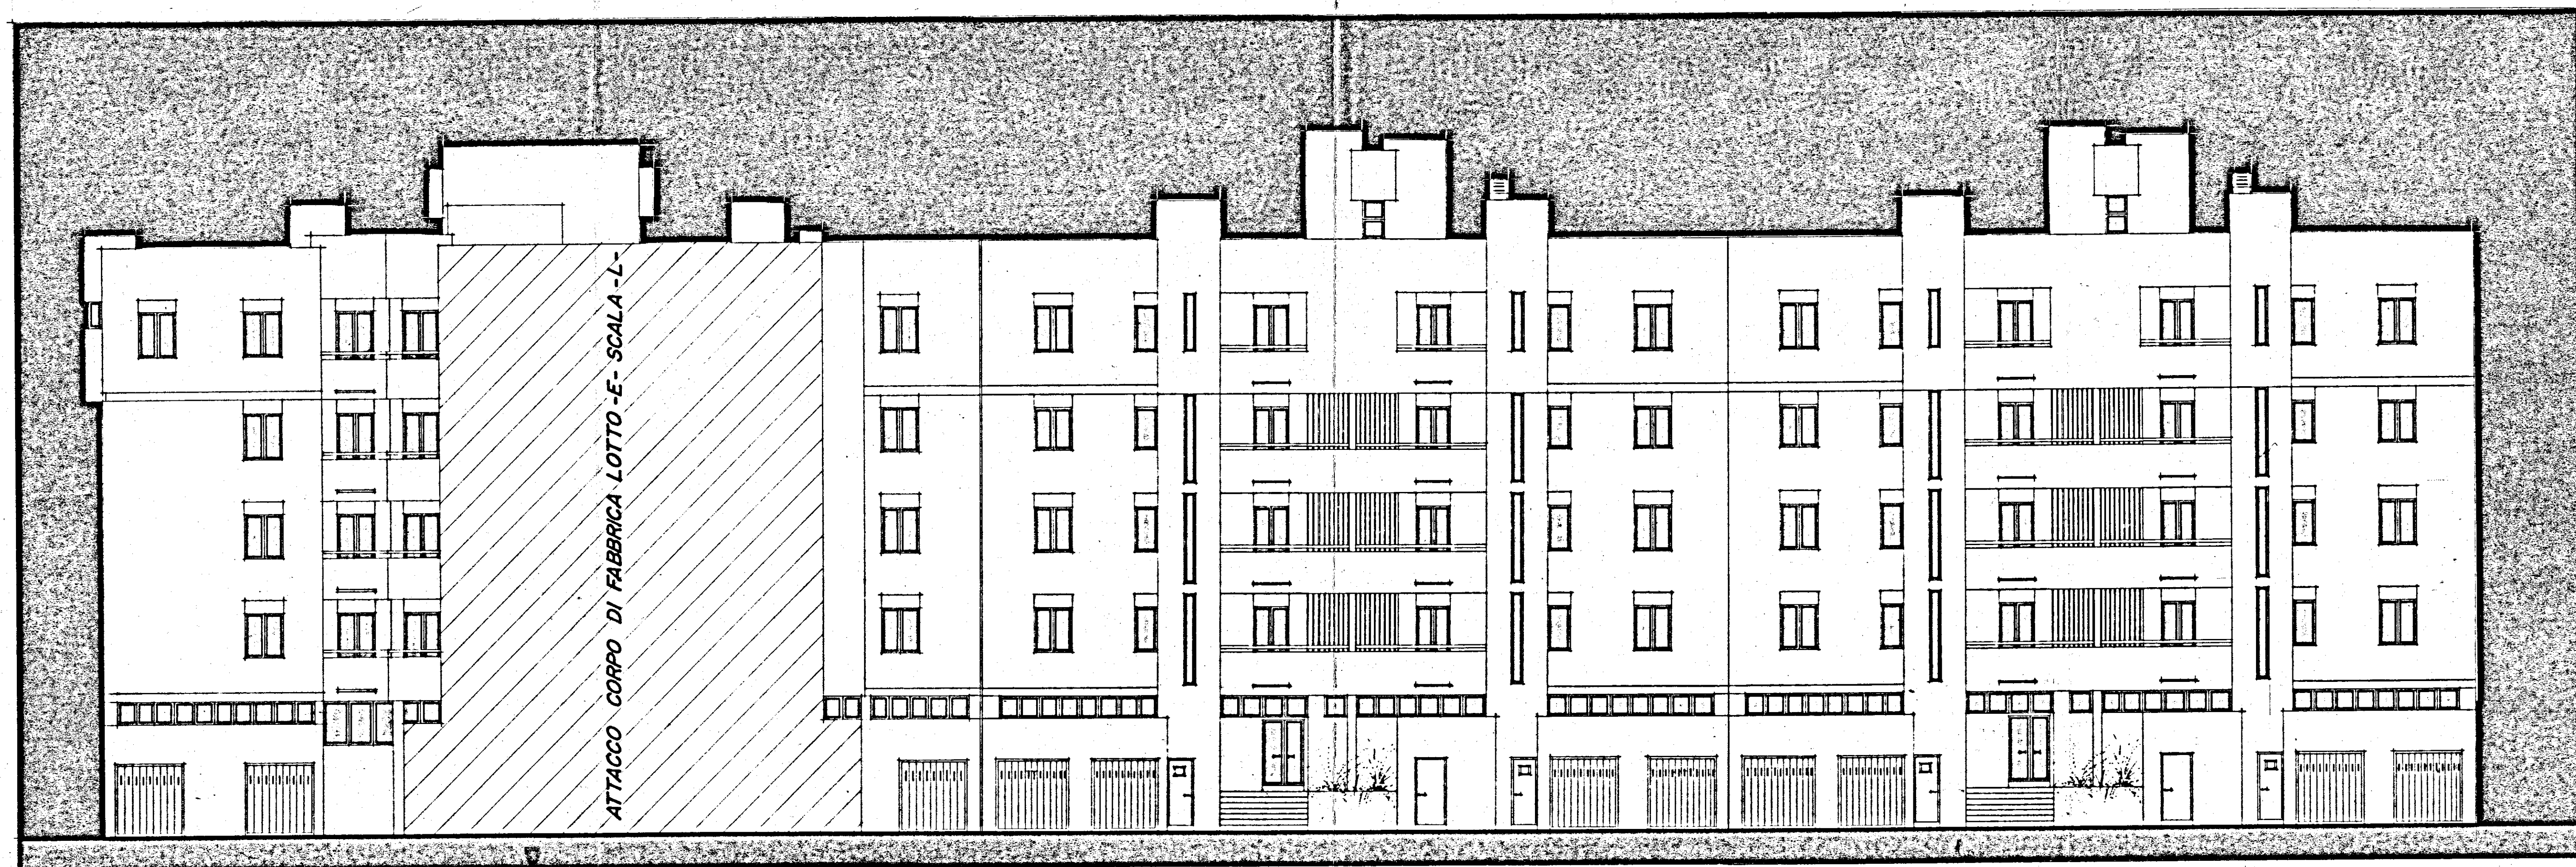


PROSPETTO - A -

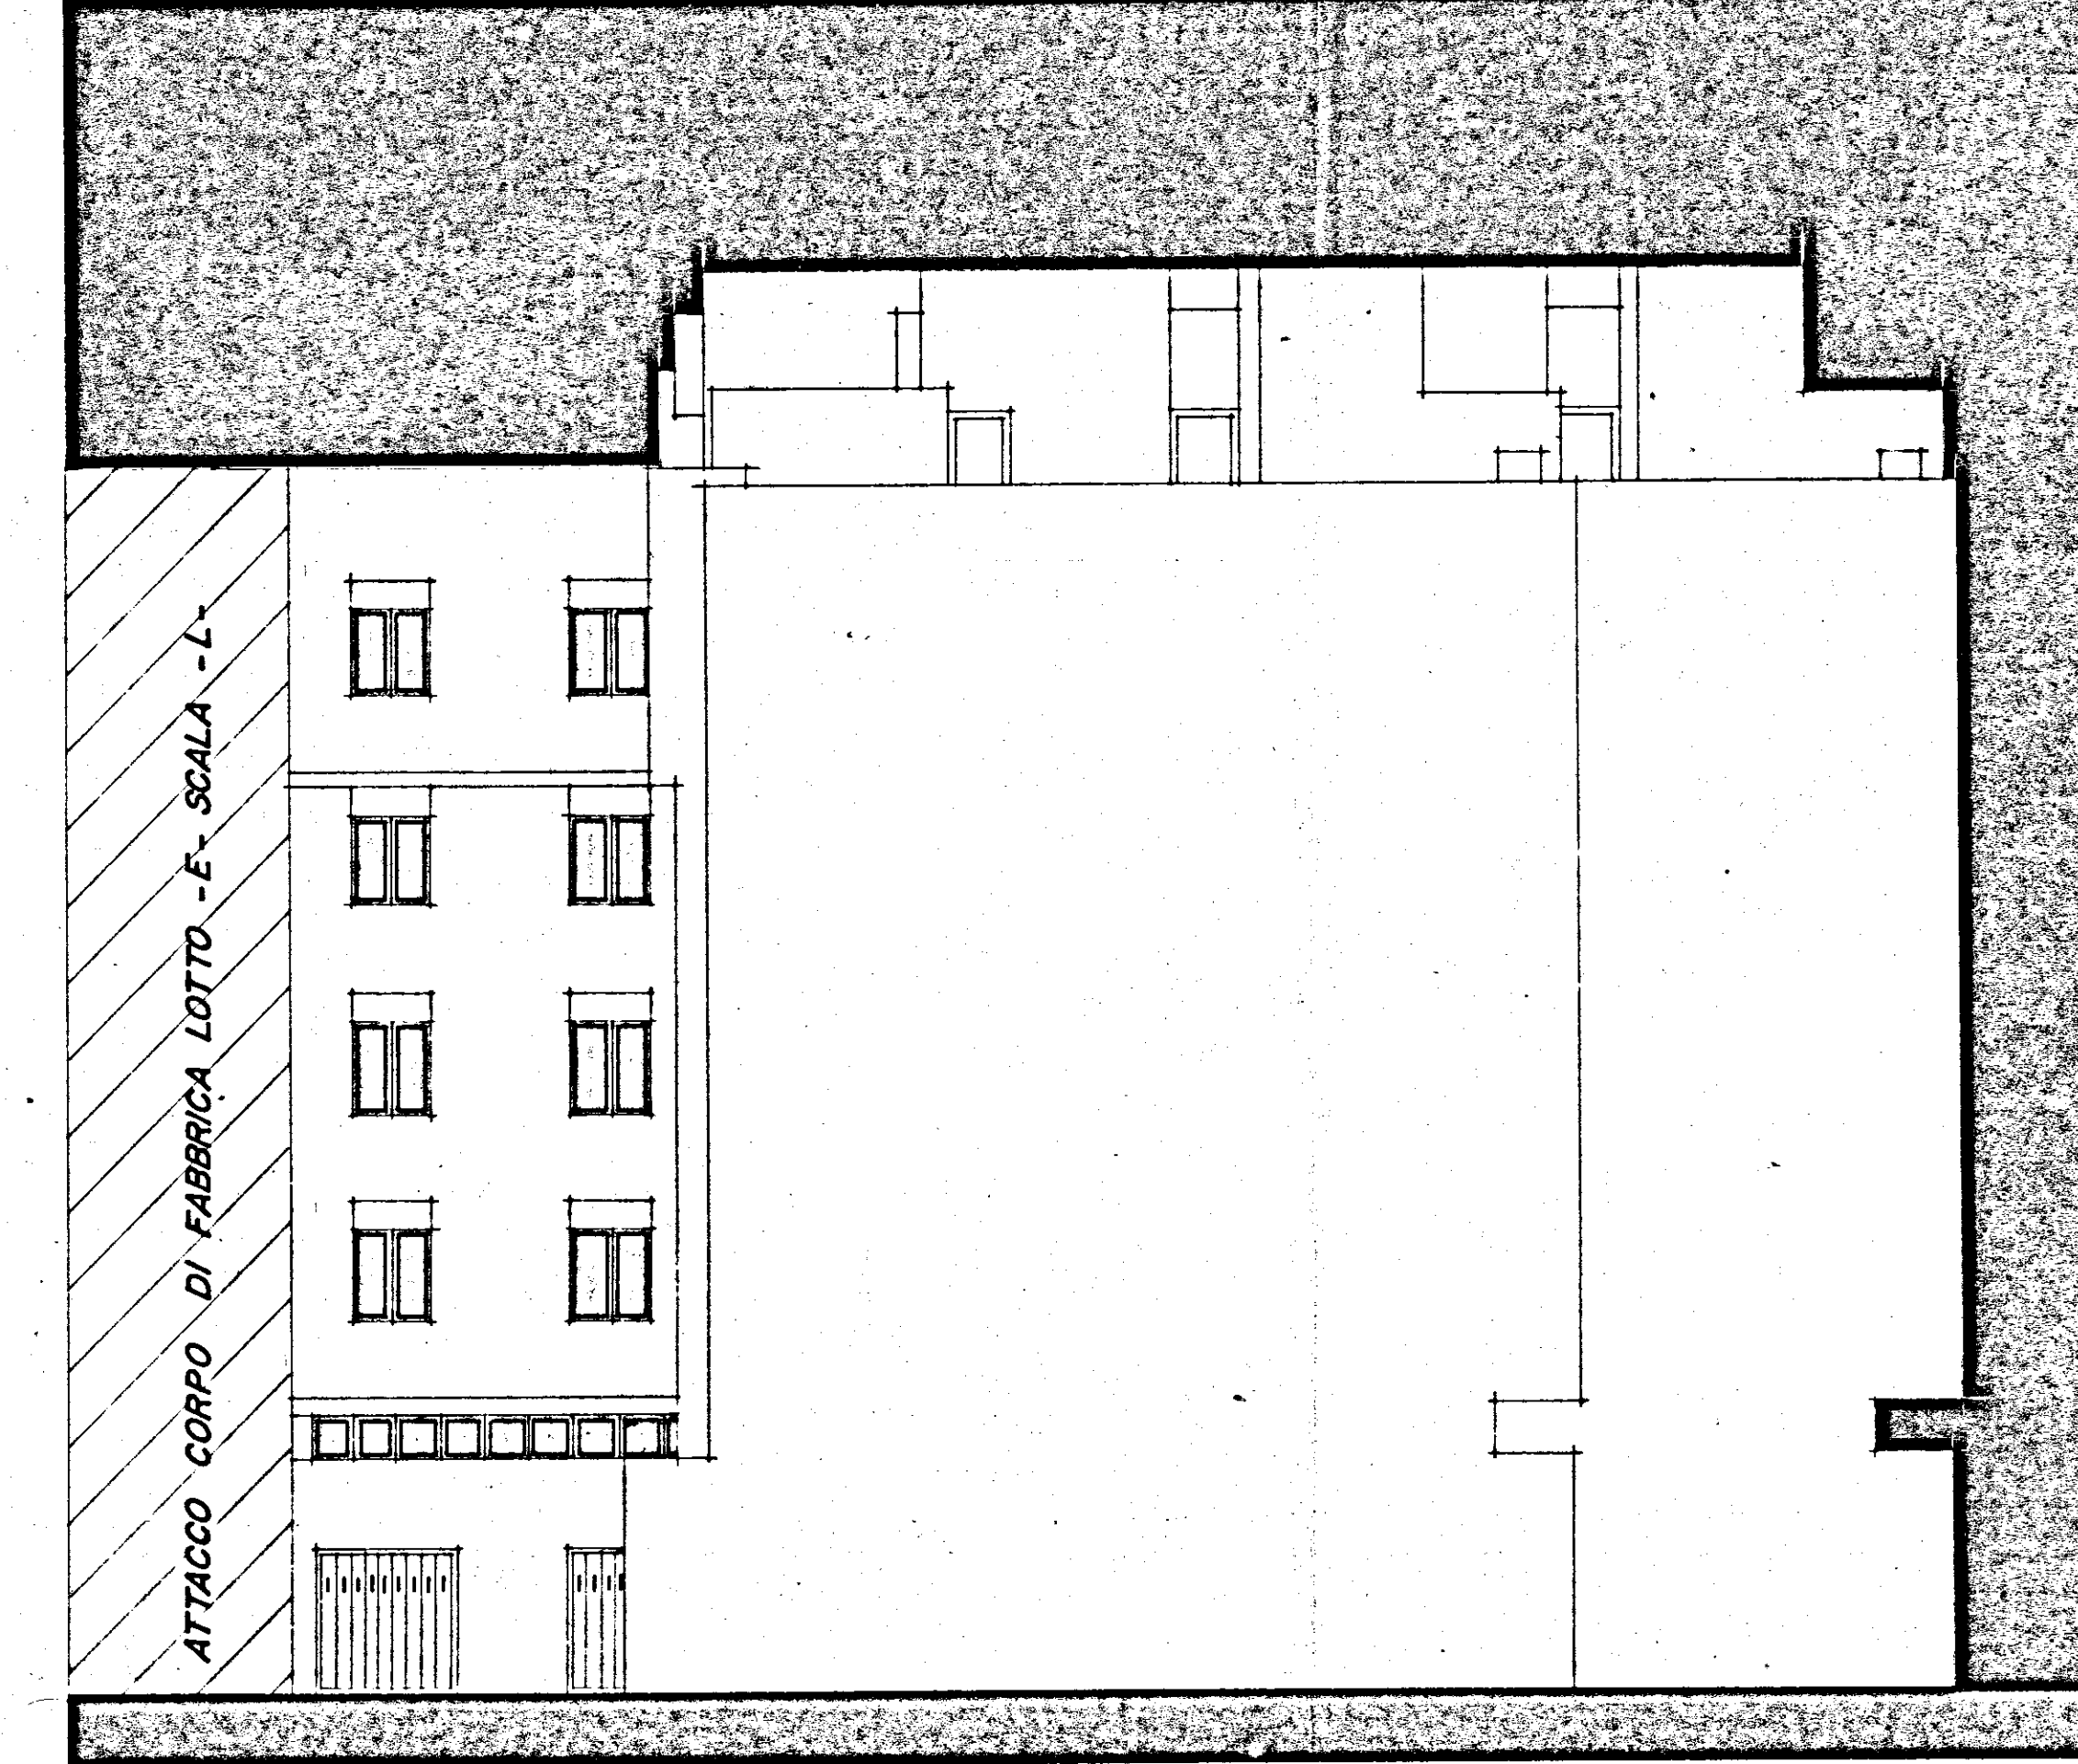


PROSPETTO - B -

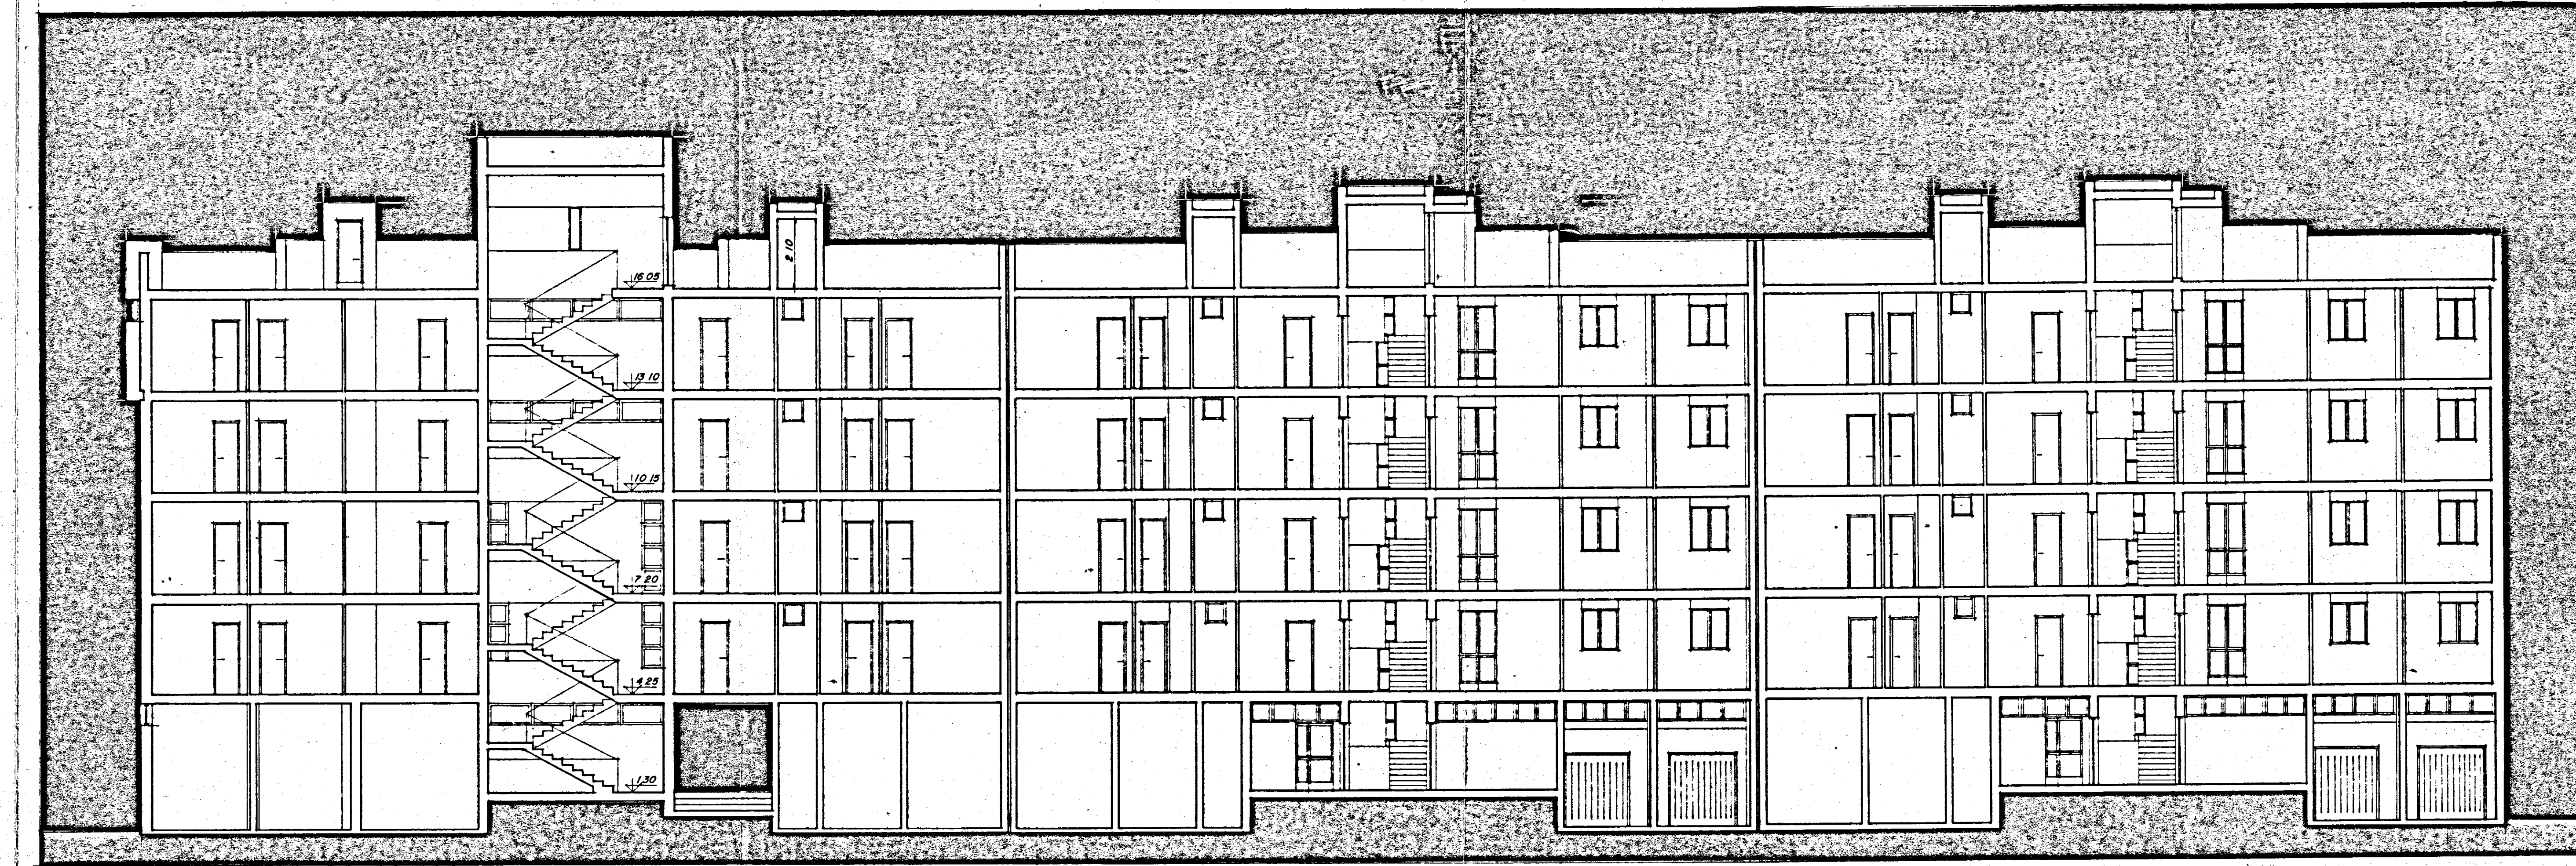


SEZIONE X-X

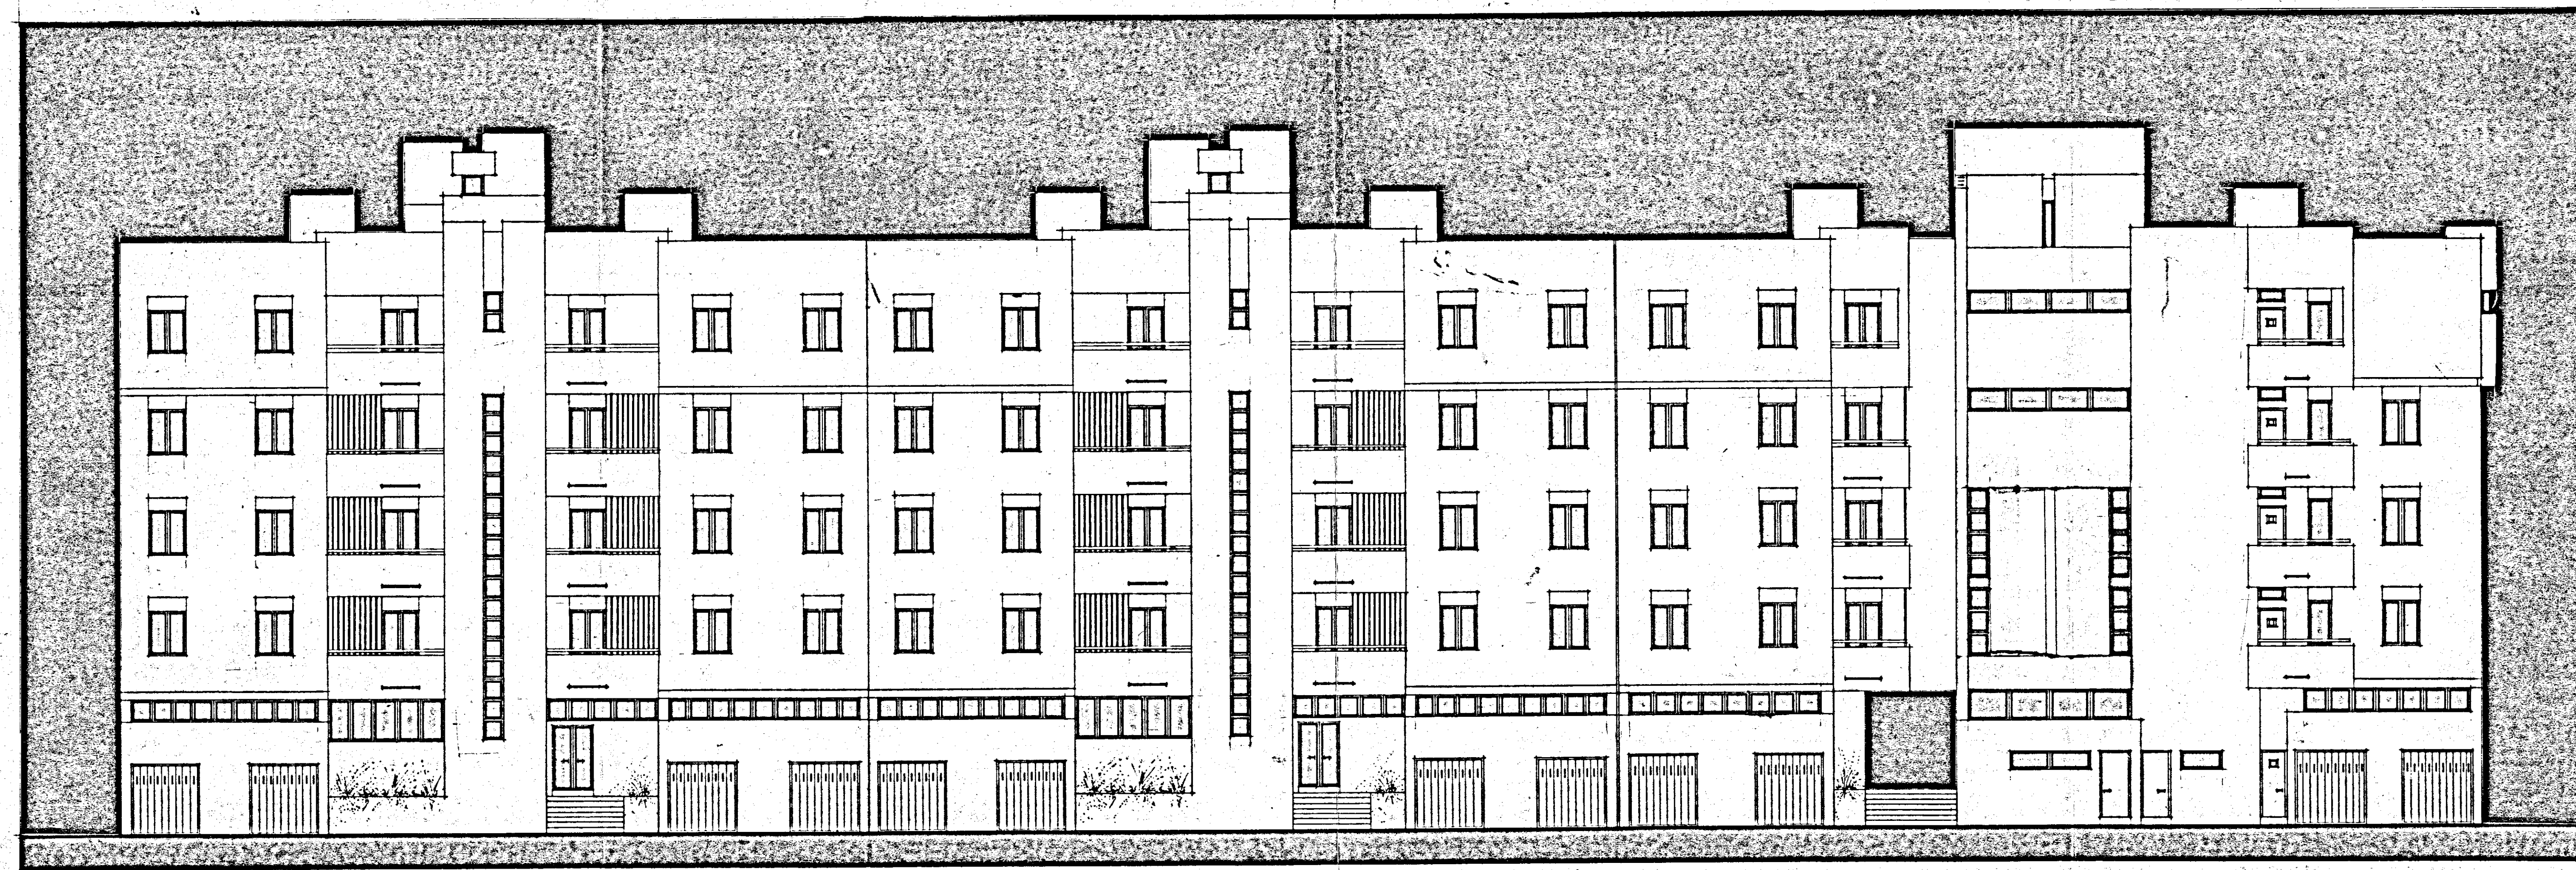

PROSPETTO - C -

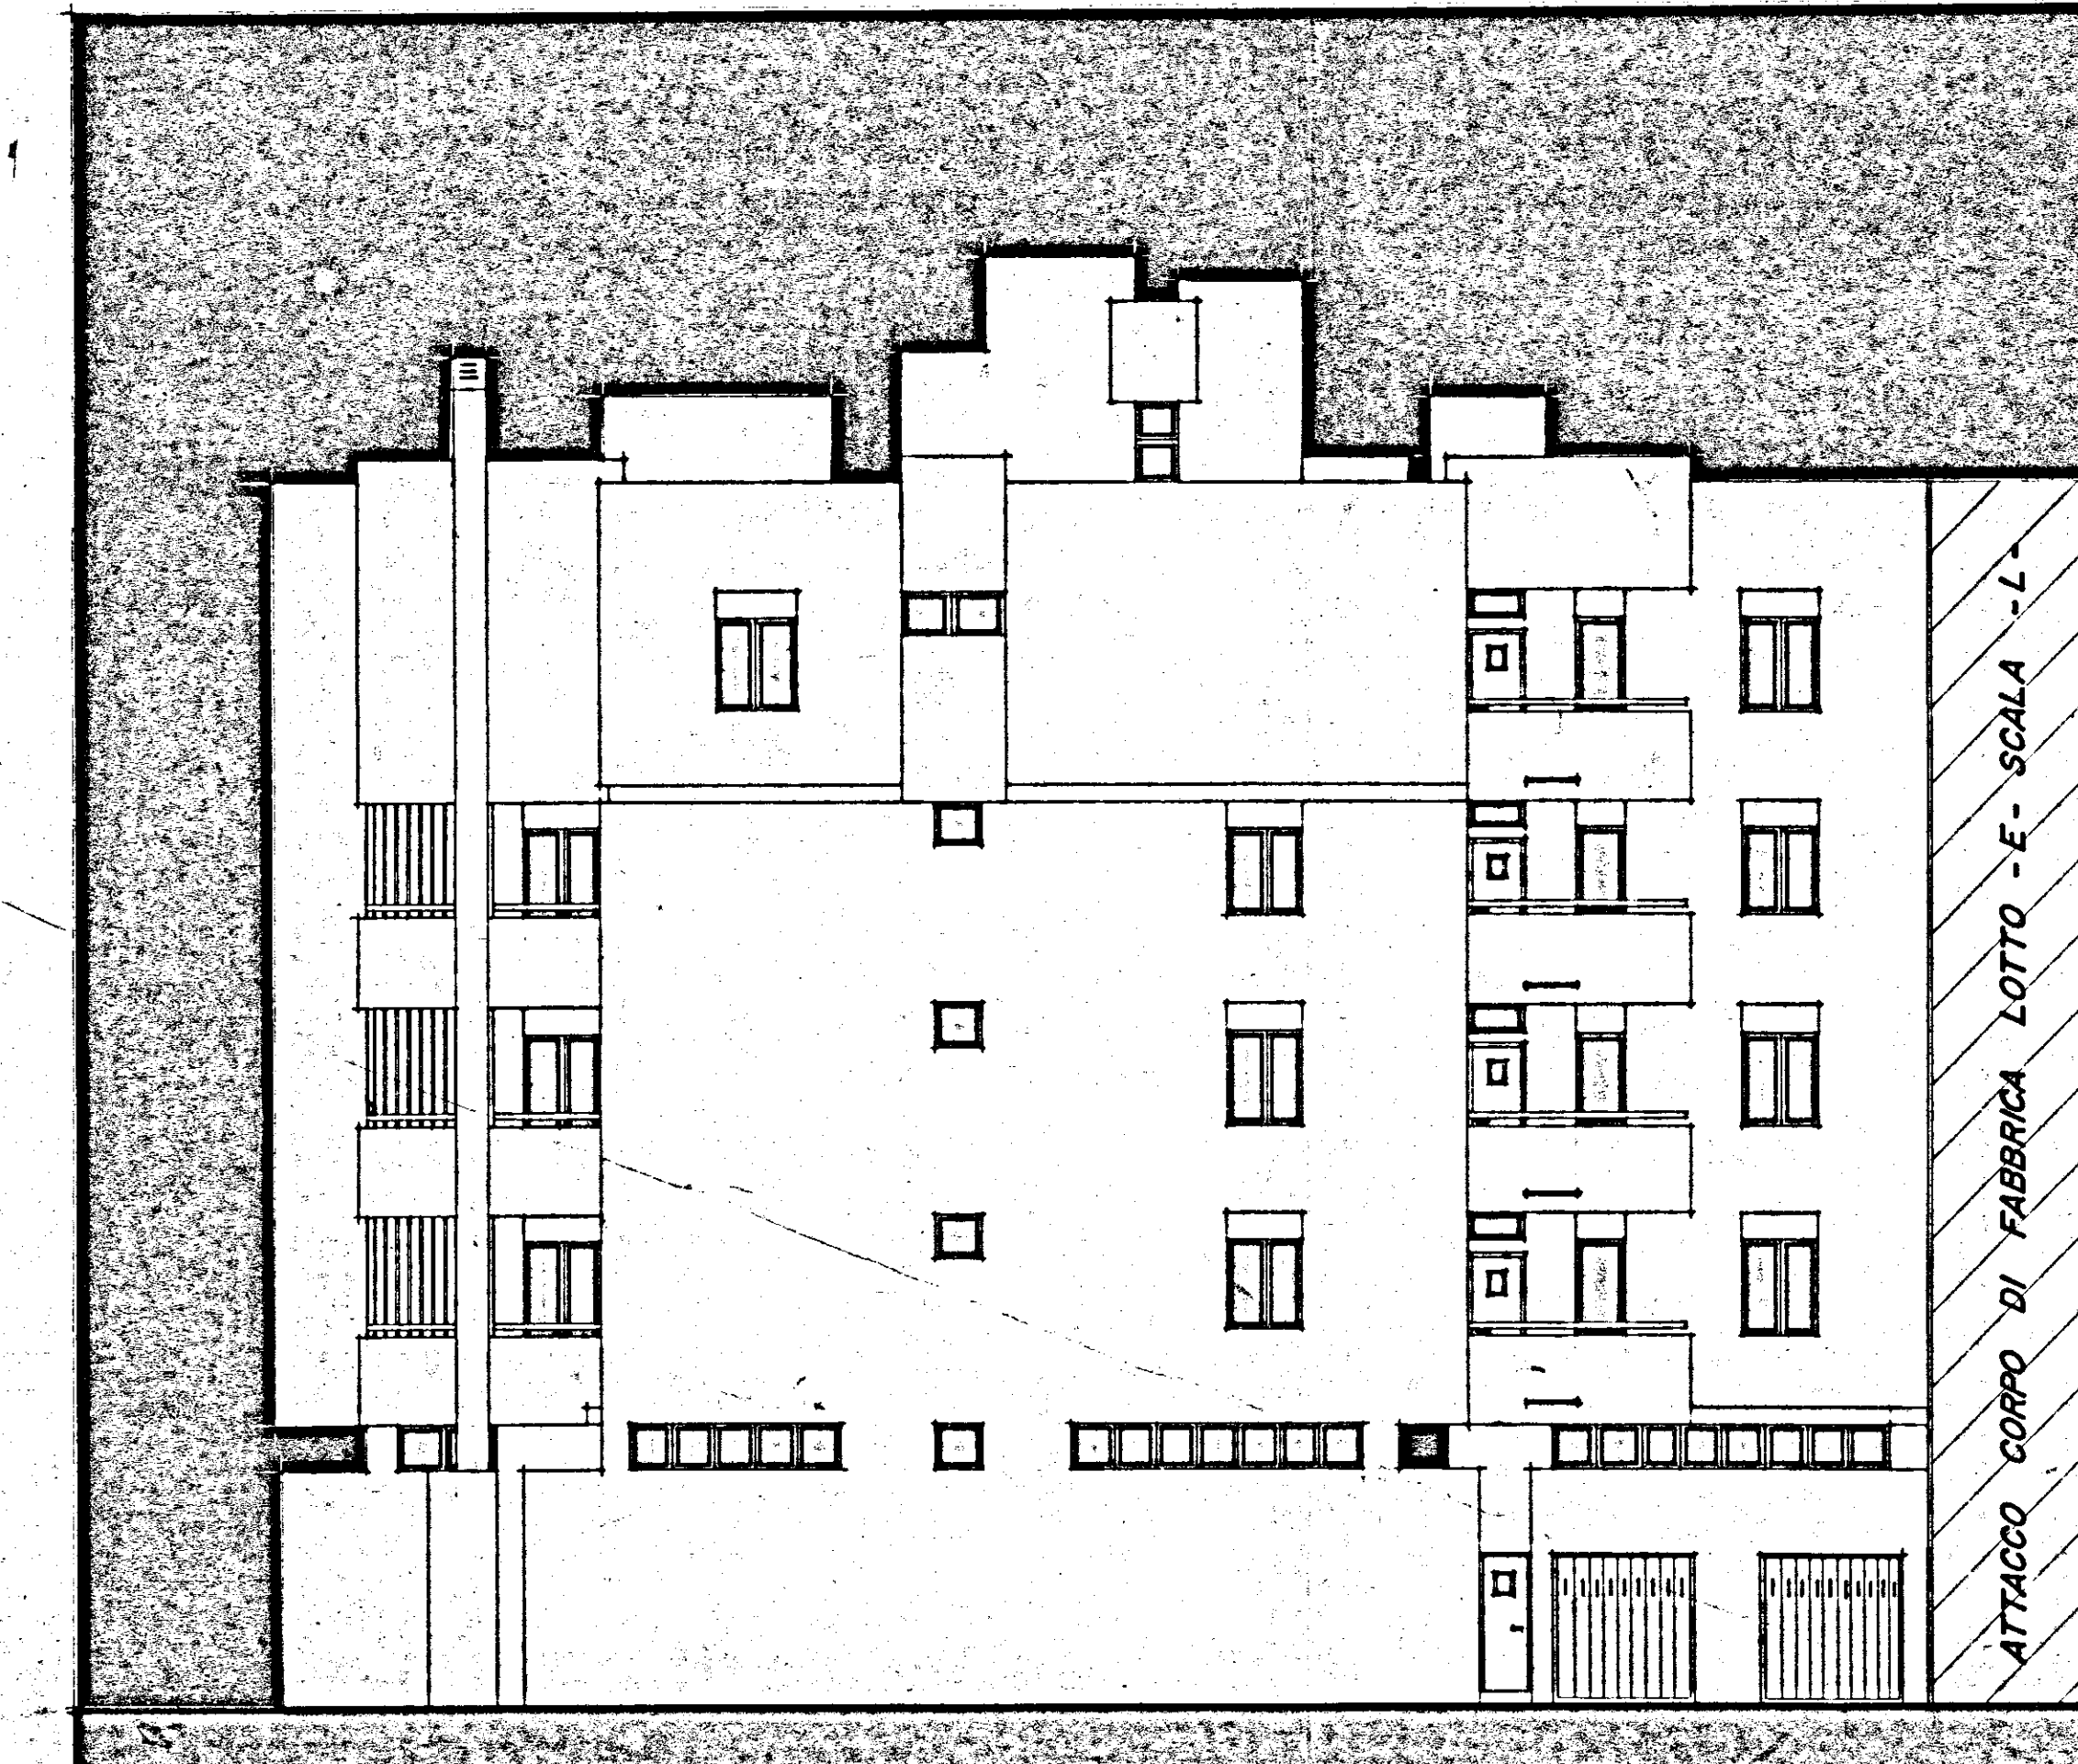

PROSPETTO - D -

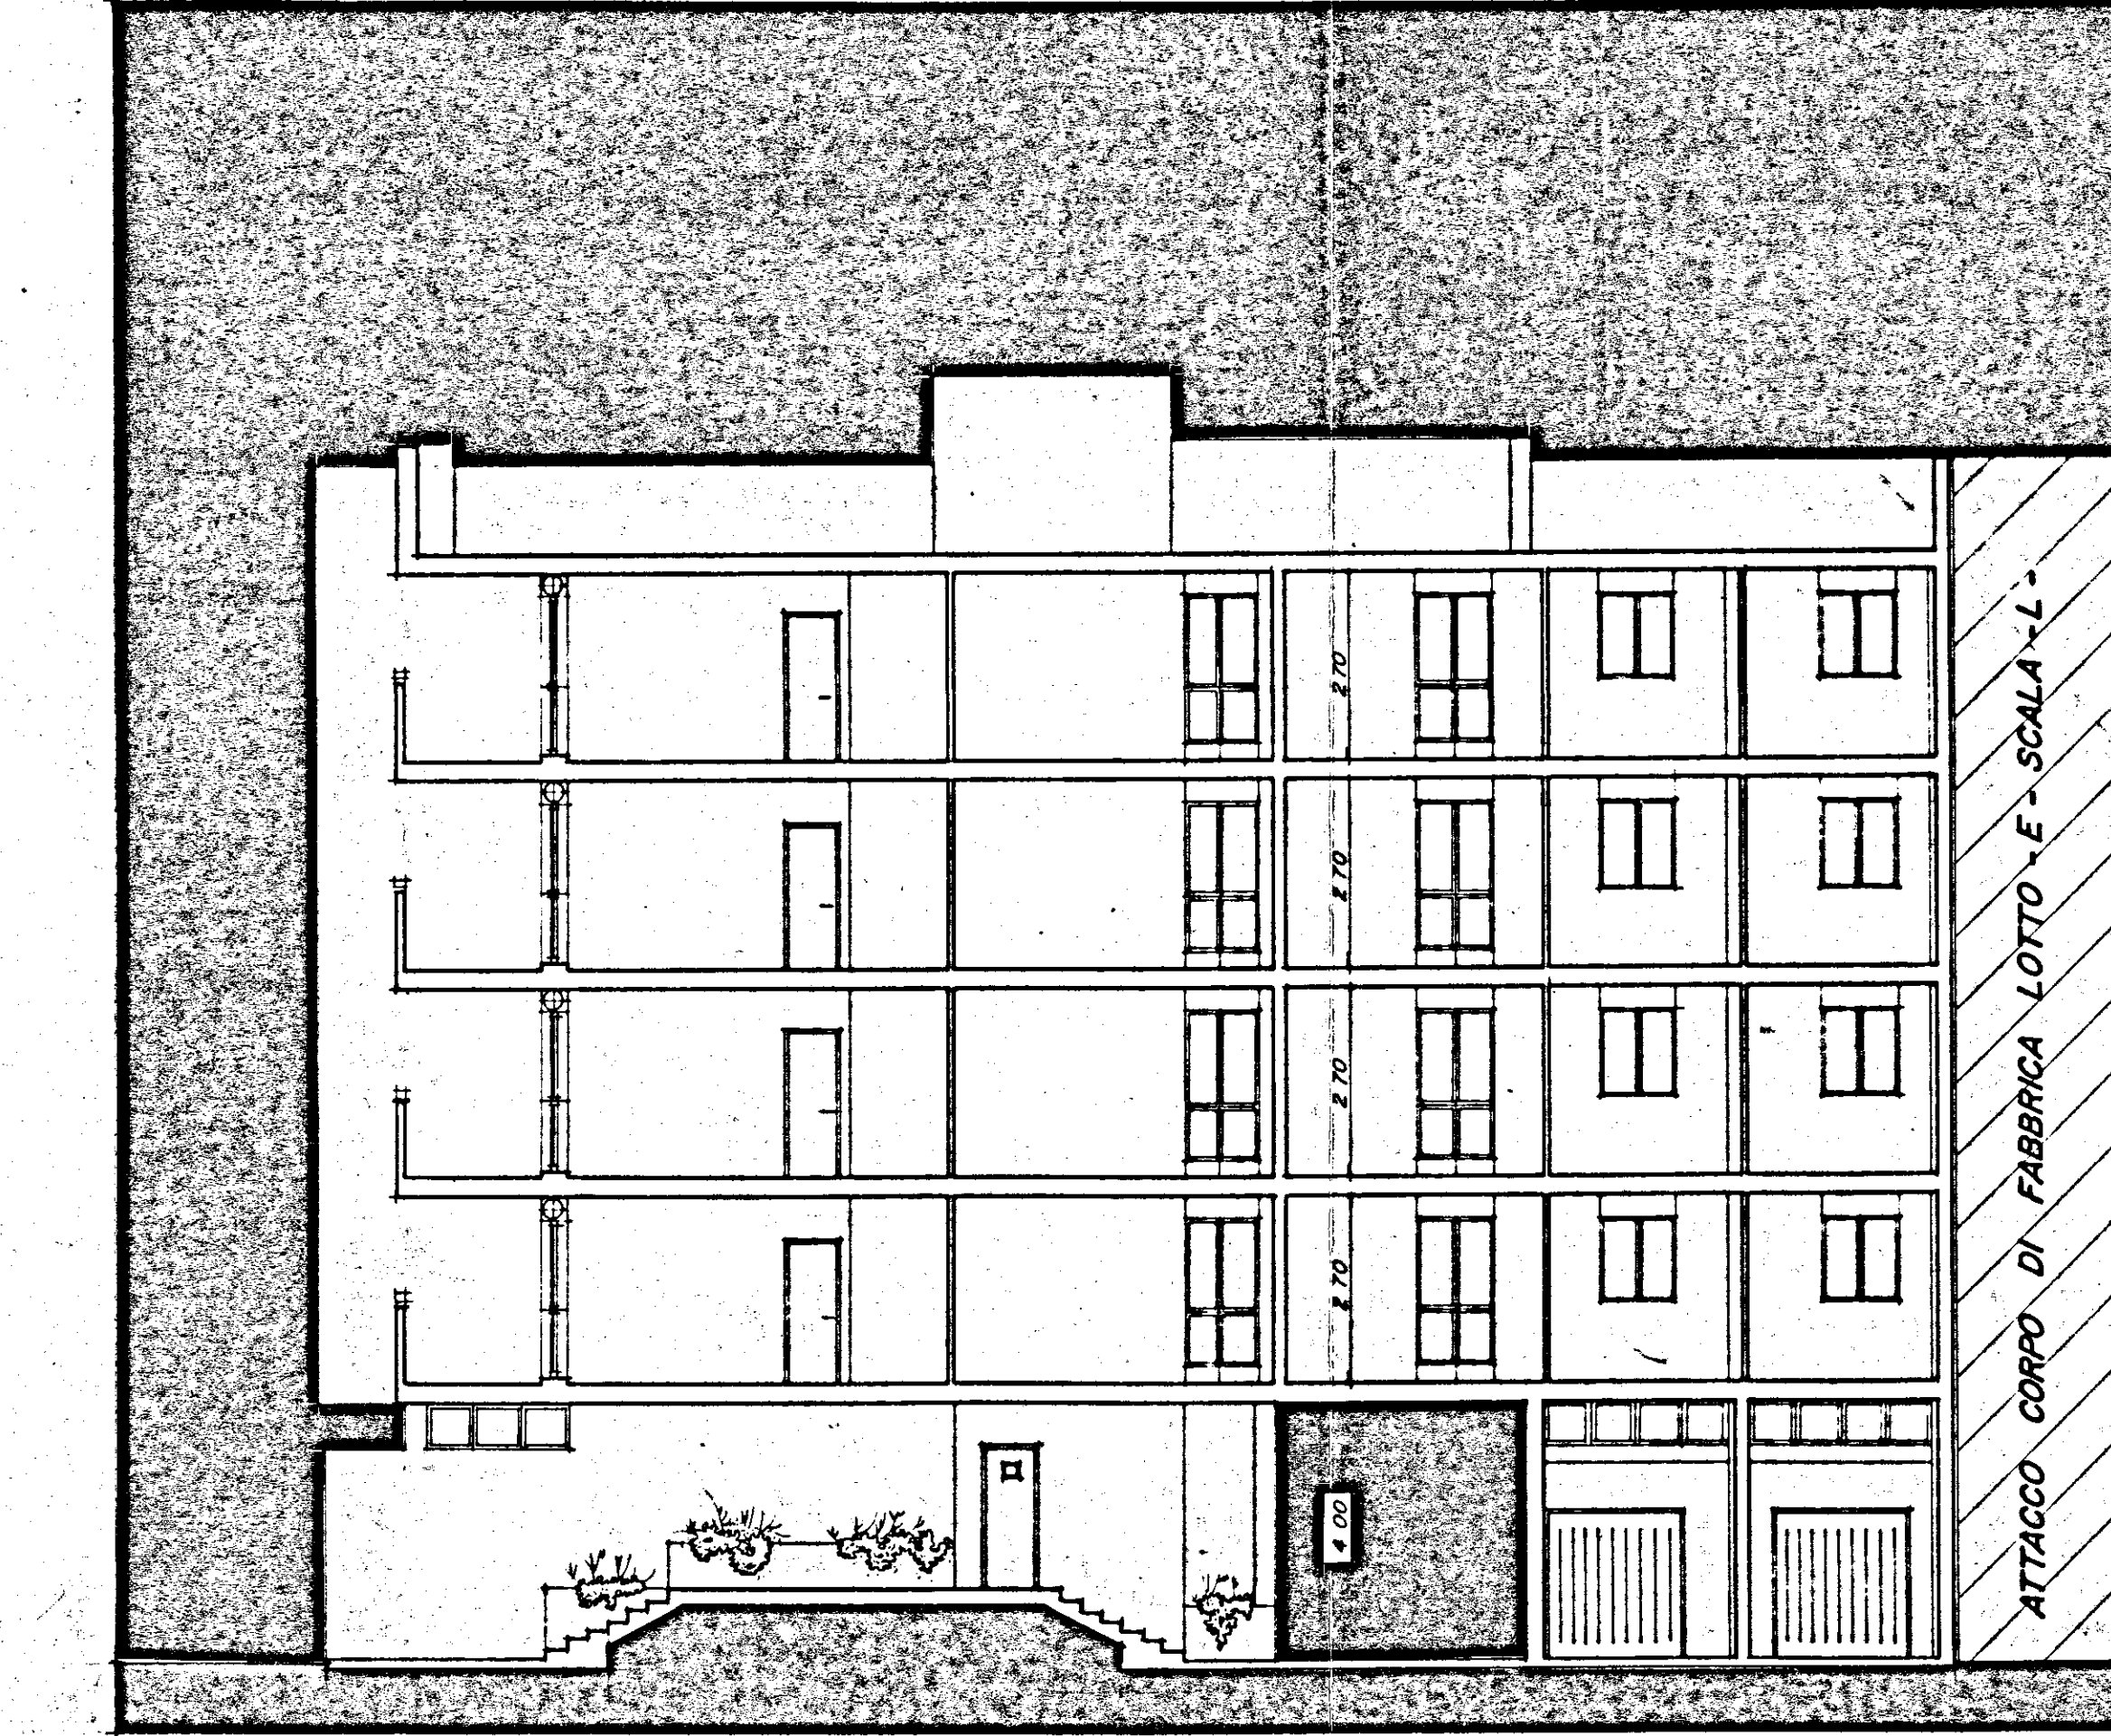

SEZIONE Y-Y

QUOTA DI ARRO PER LA VALUTAZIONE
DELLE OPERE A MISURA

istituto autonomo
case popolari
— brindisi —

legge 8-8-1978 n. 457 IV° biennio 1984/85
programma intervento n. 001/117/1
codice 4/18/74/001/01

progetto per la costruzione di alloggi
popolari in BRINDISI (RIONE BOZZANO)
LOTTO - F - (SCALE 0-P-Q)

alloggi n. 28 da mq. 95

PROSPETTI E SEZIONI

tax

7a

ufficio
progettazione
1-2-3-4-5-6-7
brindisi

scala 1:100