

INA CASA ISTITUTO CASE POPOLARI DI BRINDISI  
SECONDO SETTENNIO

COMUNE DI FRANCAVILLA FONTANA


GRUPPO INA CASA

OPERE DI SISTEMAZIONI ESTERNE


PARTICOLARI RAPP. 1:20

*Fig. 10*

PAVIMENTAZIONI - SENTIERI - STRADE - CAMPI DA GIOCHI

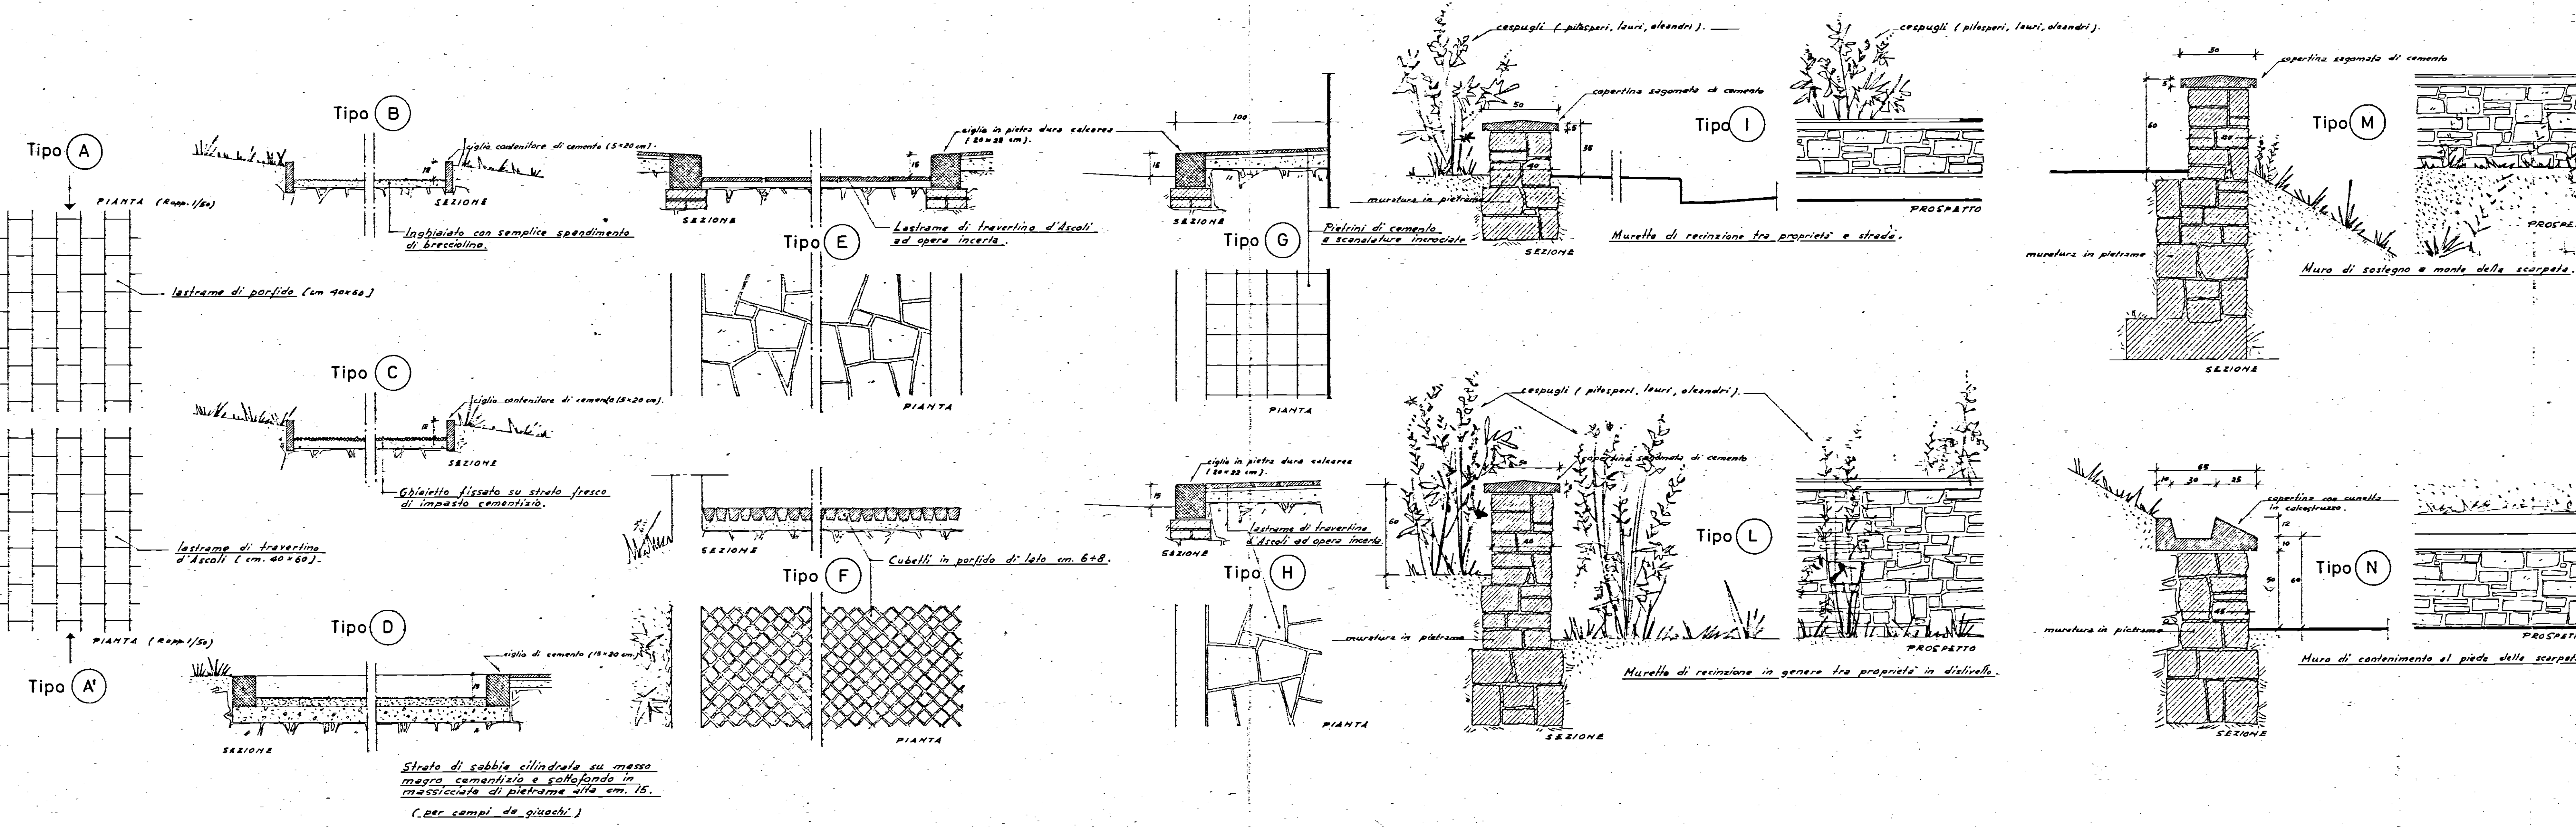

MURI DI SOSTEGNO E DI RECINZIONE

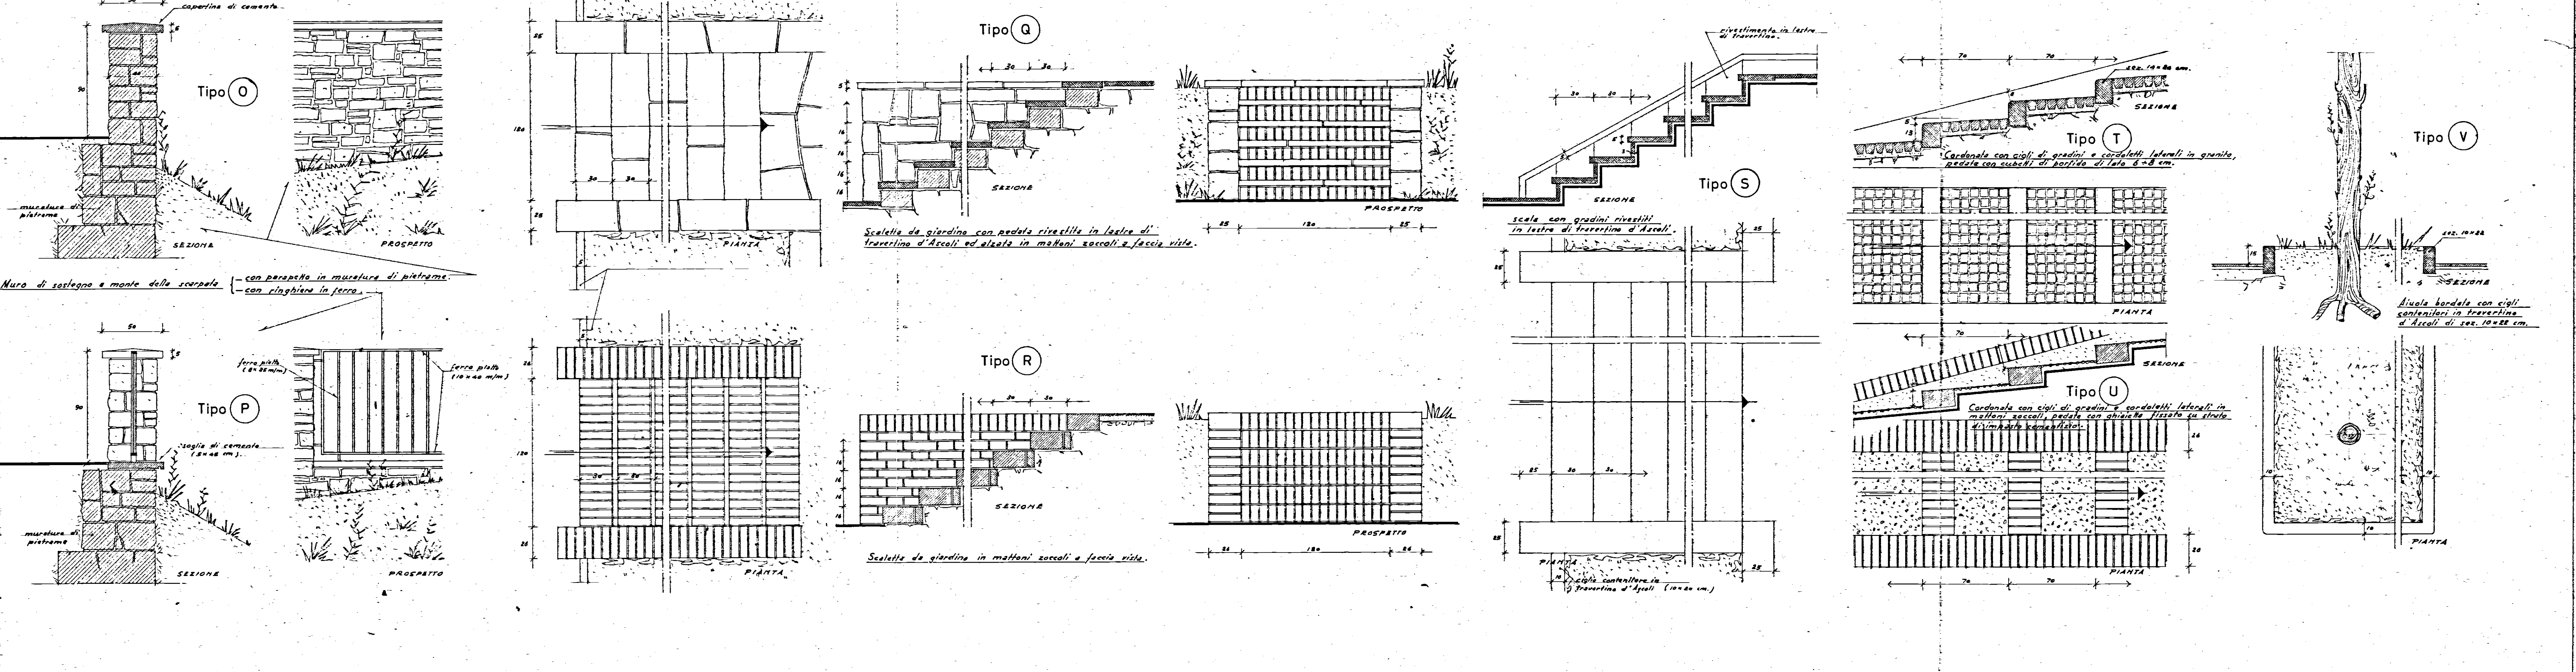

AIUOLA