
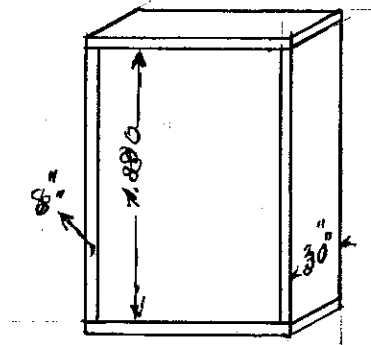



"Piano rialzato"
Planimetria per deduzioni vari di porte e finestre
e per pietra da taglio (ornie)

finistri cantinati

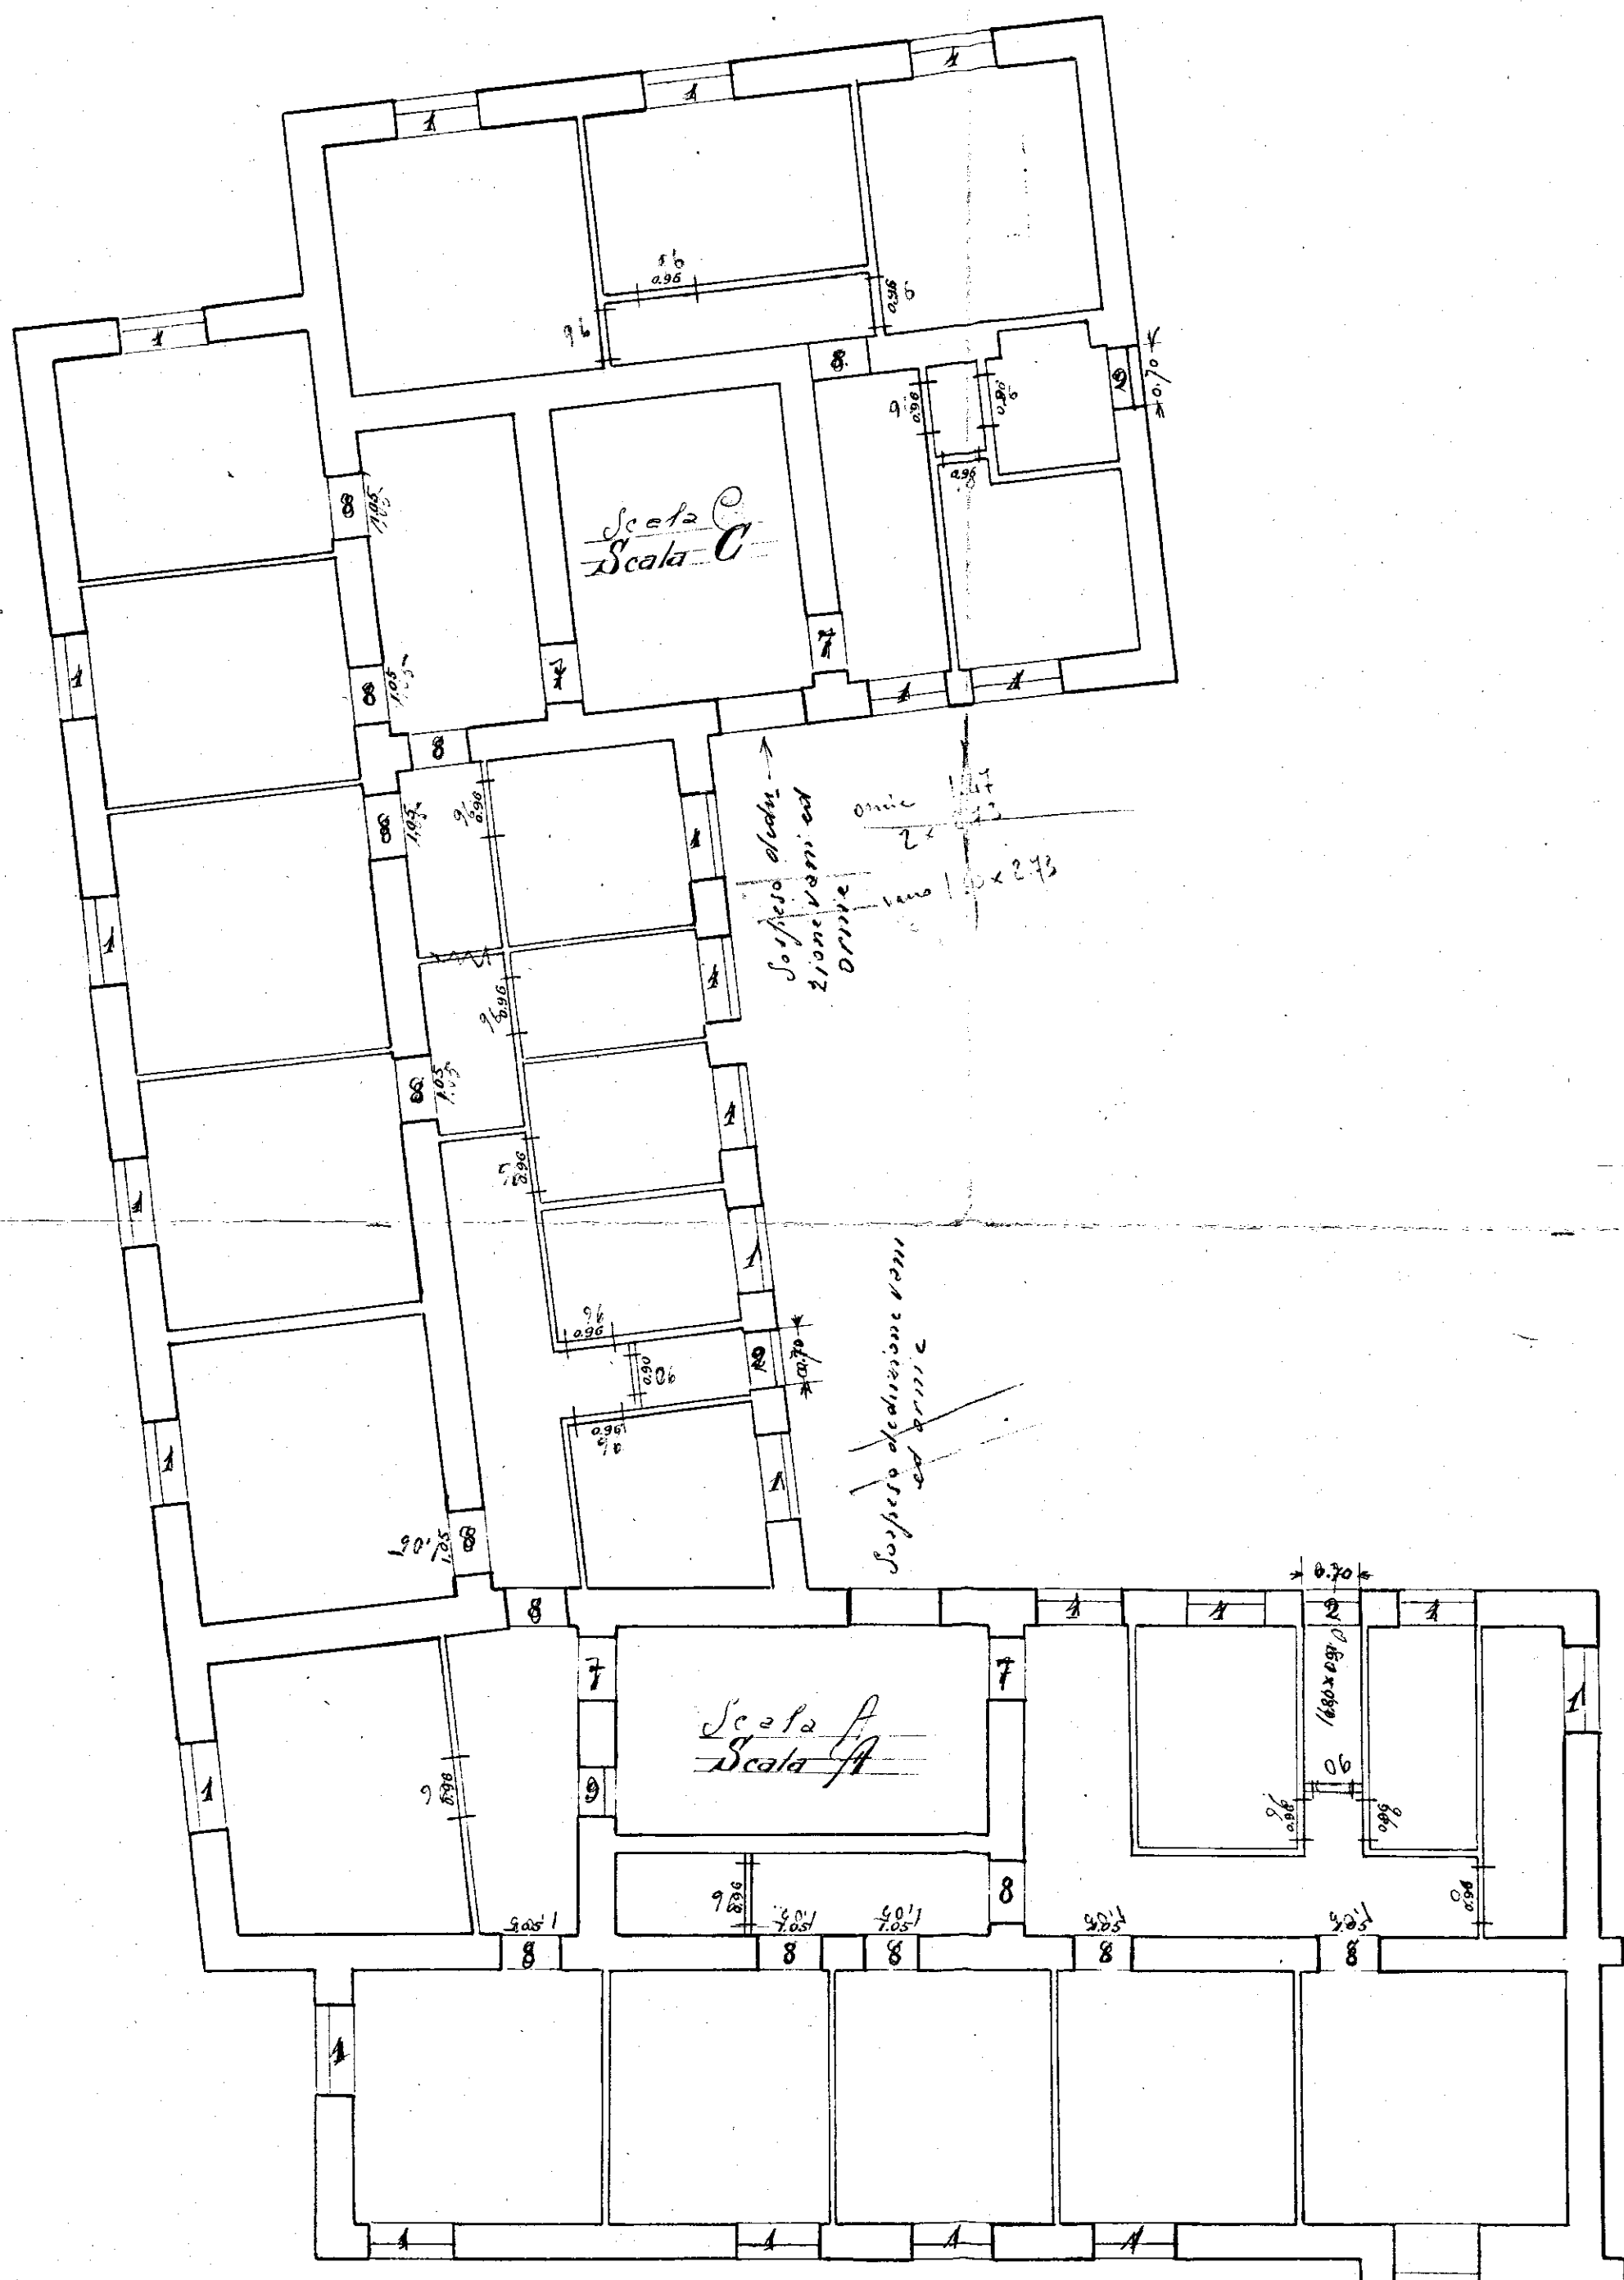

*copie di deduzione
vari ed ornici*

Piano rialzato
planimetria per deduzioni vari di porte e finestre
e per pietra da taglio (ornie) di porte e finestre

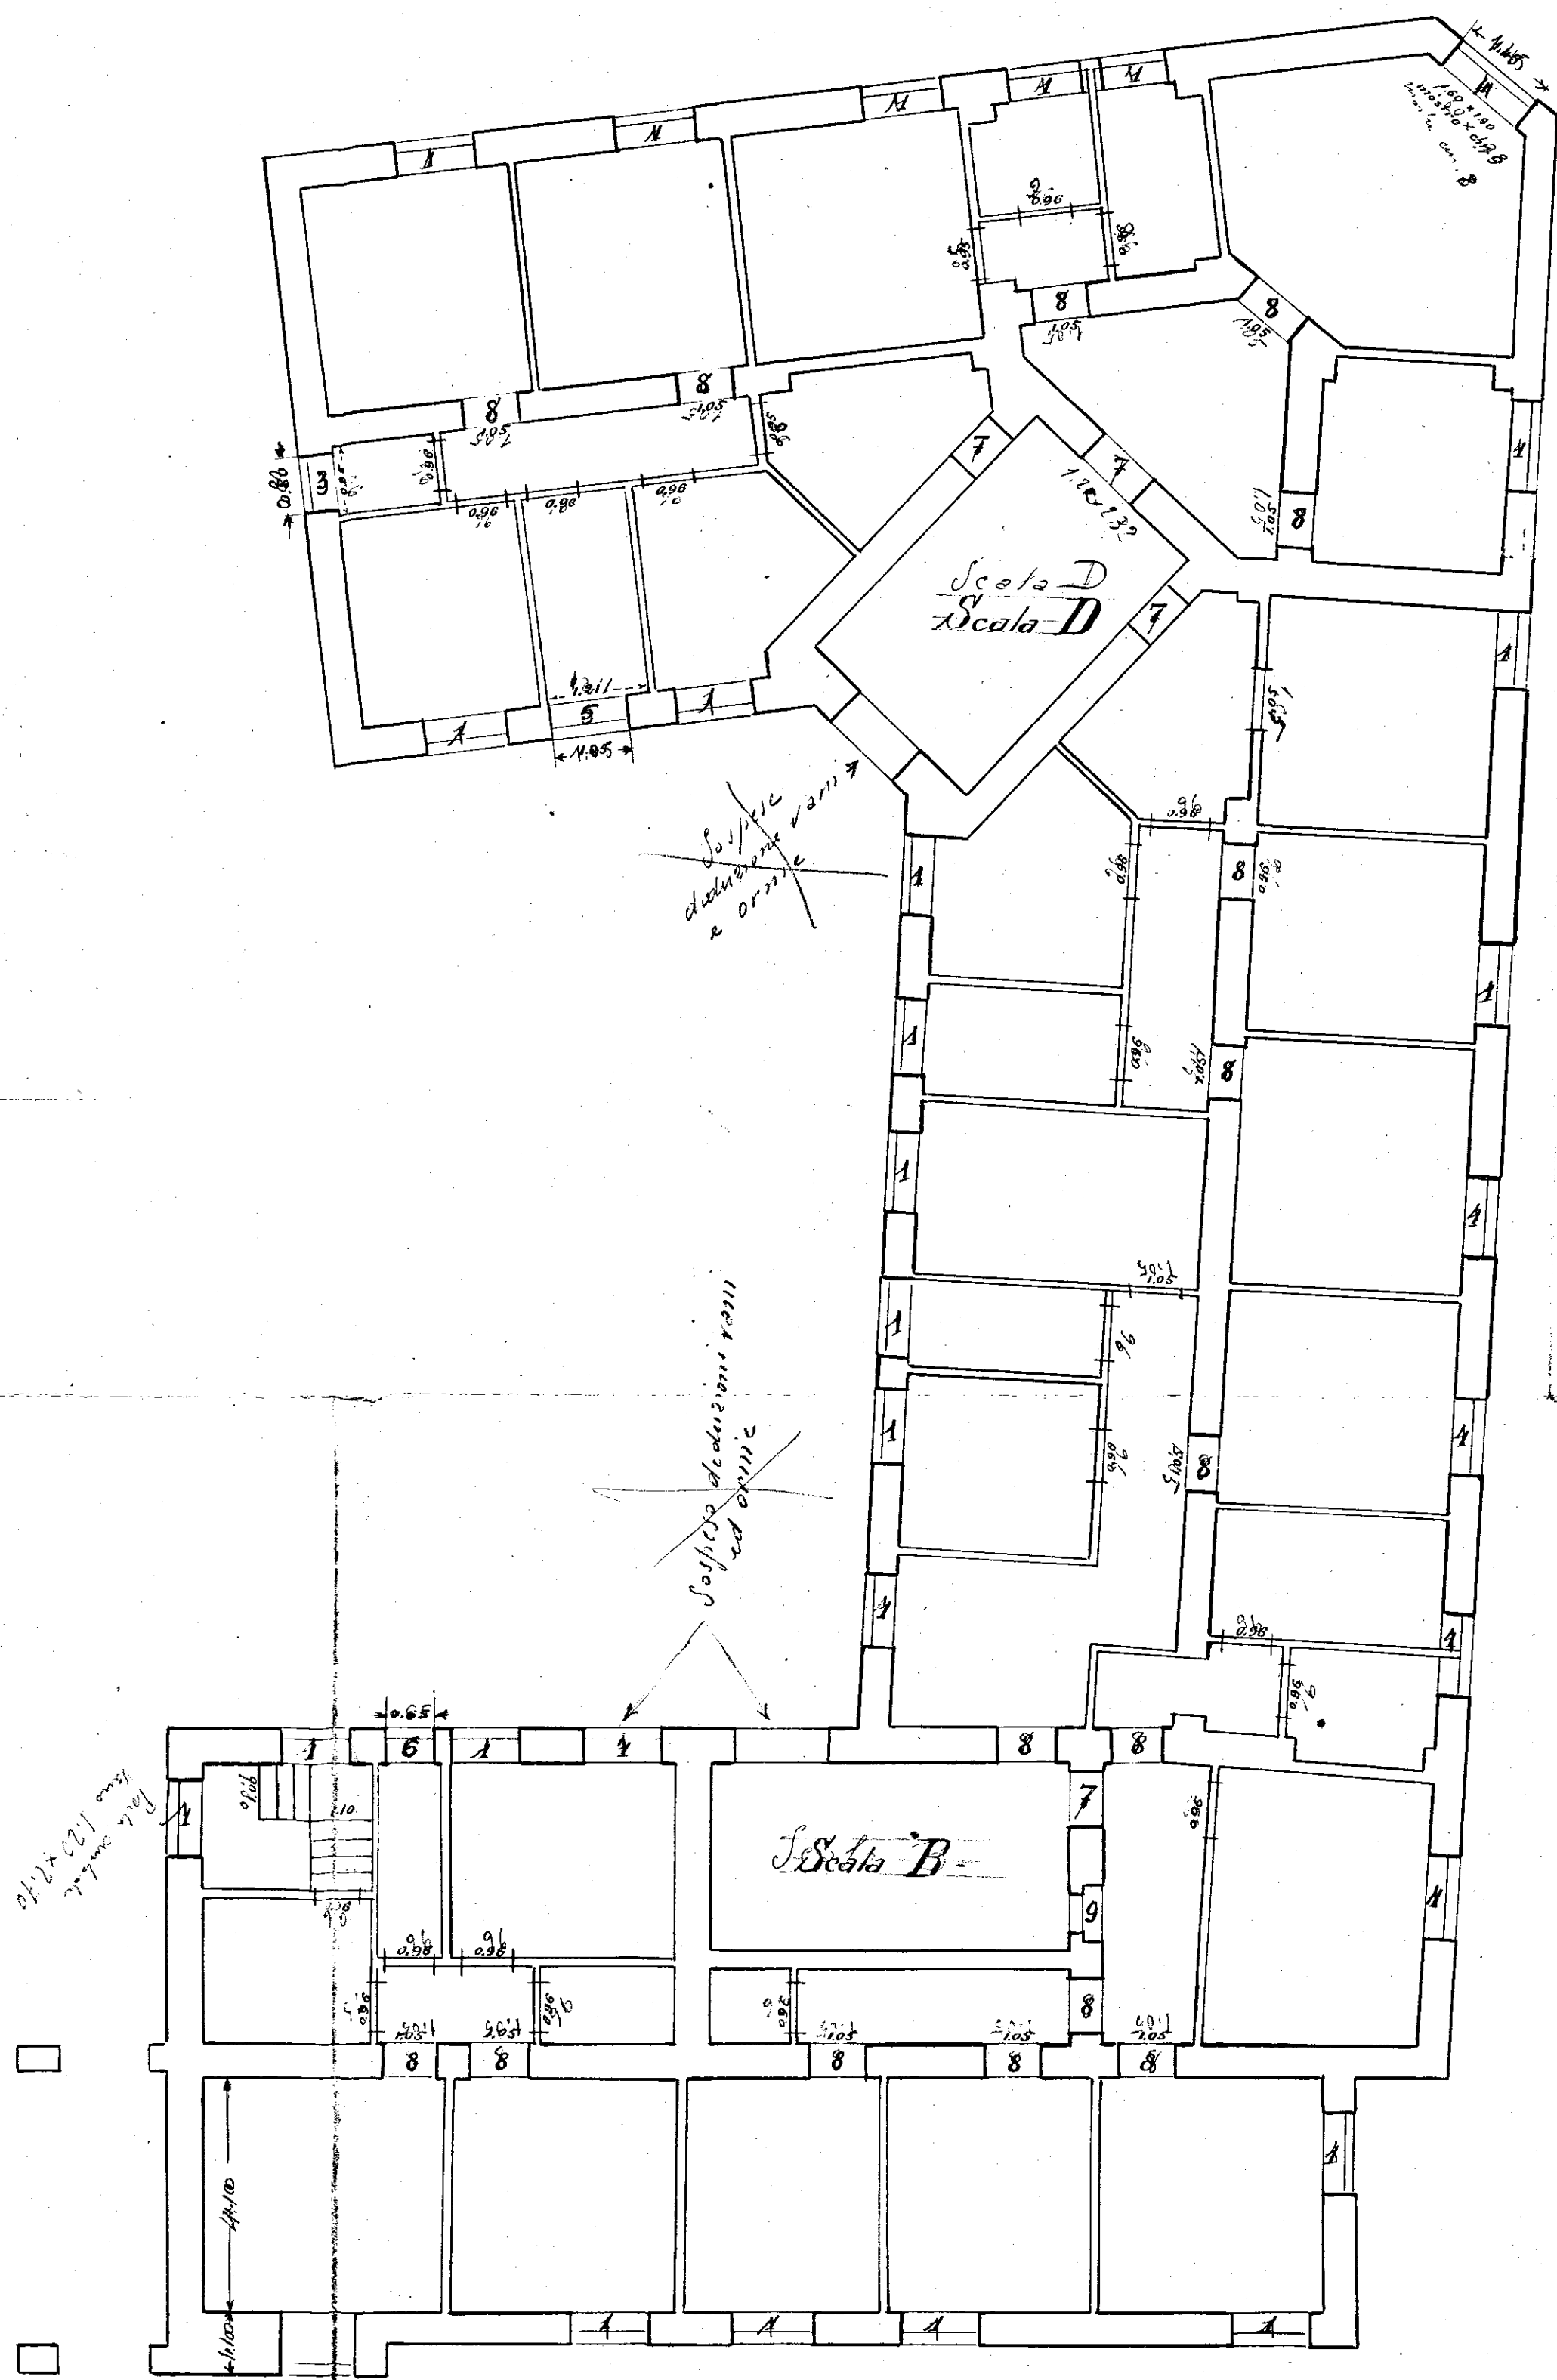

ig. humani
curator

altre porte 21/5