

CASE PER LAVORATORI in BRINDISI - (ANTIERE 15632 - LOTTO 5° ridotto - QUARTIERE C.E.P.


Sezione A-B: 1.00

Senior: C.D

Series: E-F

Carzione: G-H

PIANTA FONDAZIONI

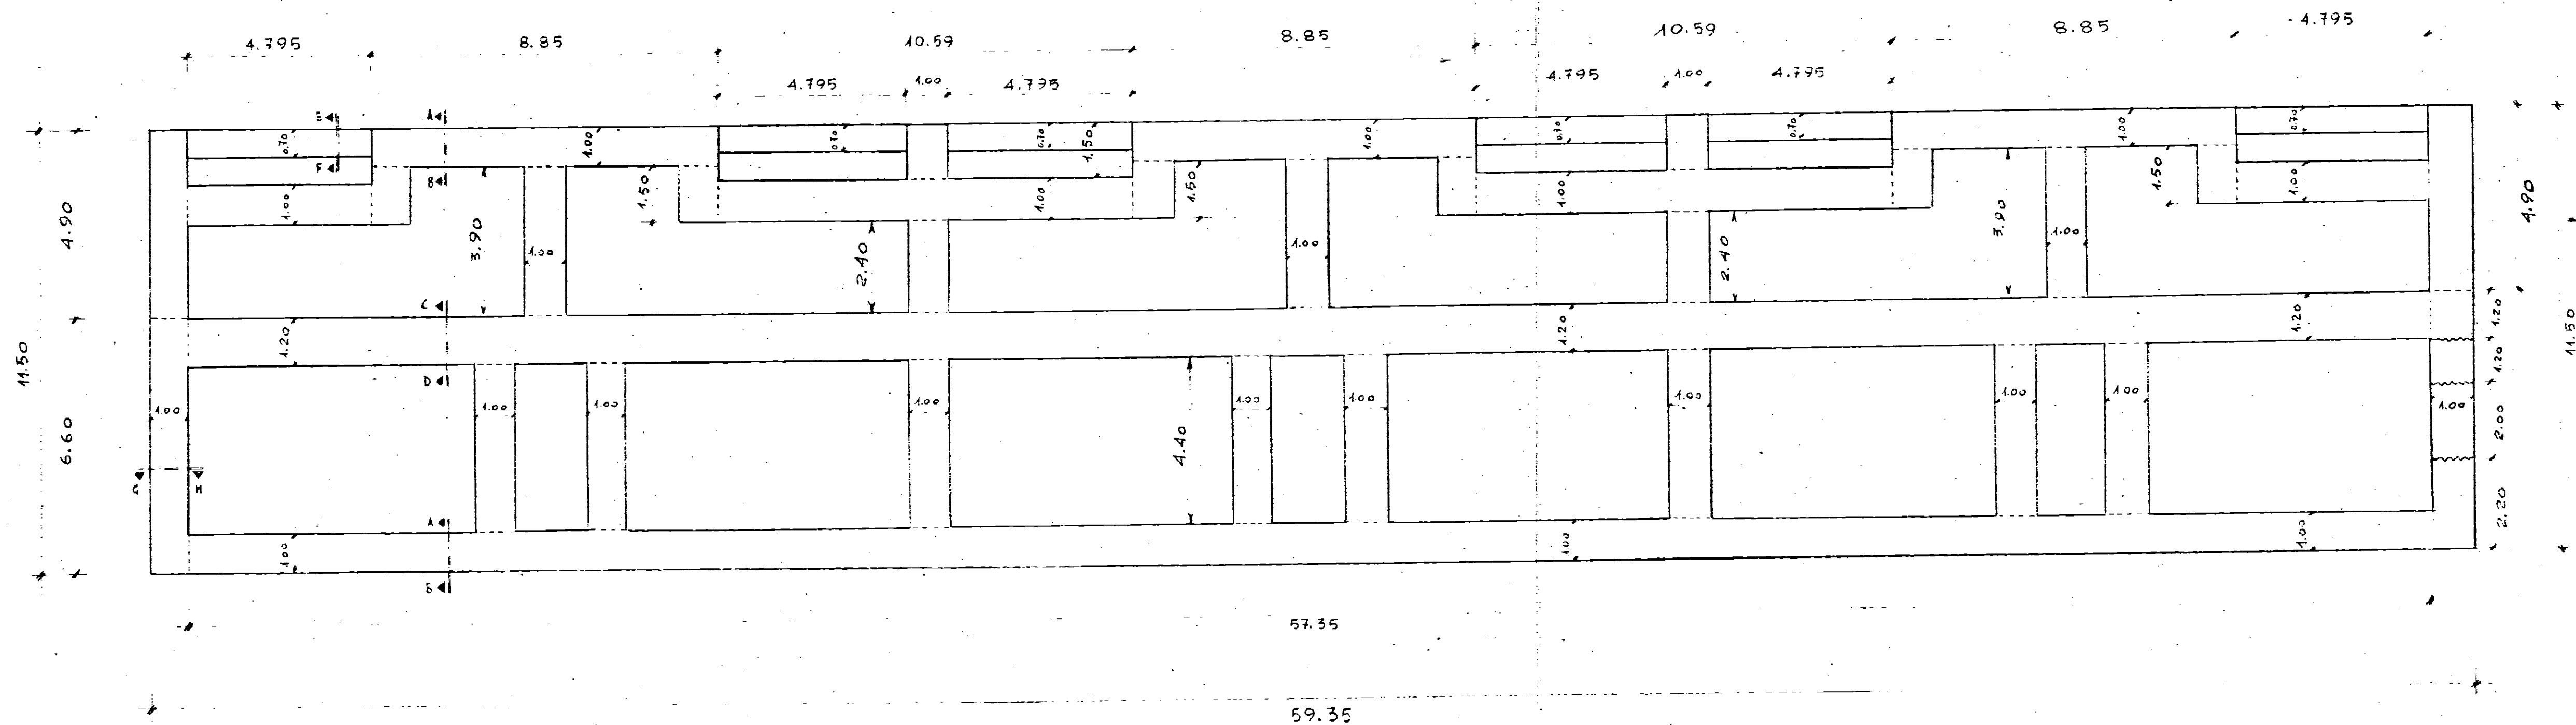

IL DIRETTORE DEI LAVORI

VSMBRBSA