ISTITUTO AUTONOMO CASE POPOLARI DI BRINDISI

lotto 13 bis - PALAZZINA TIPO "I" ≠ PIANTA FONDAZIONI scala 1:100

travi in fondazione

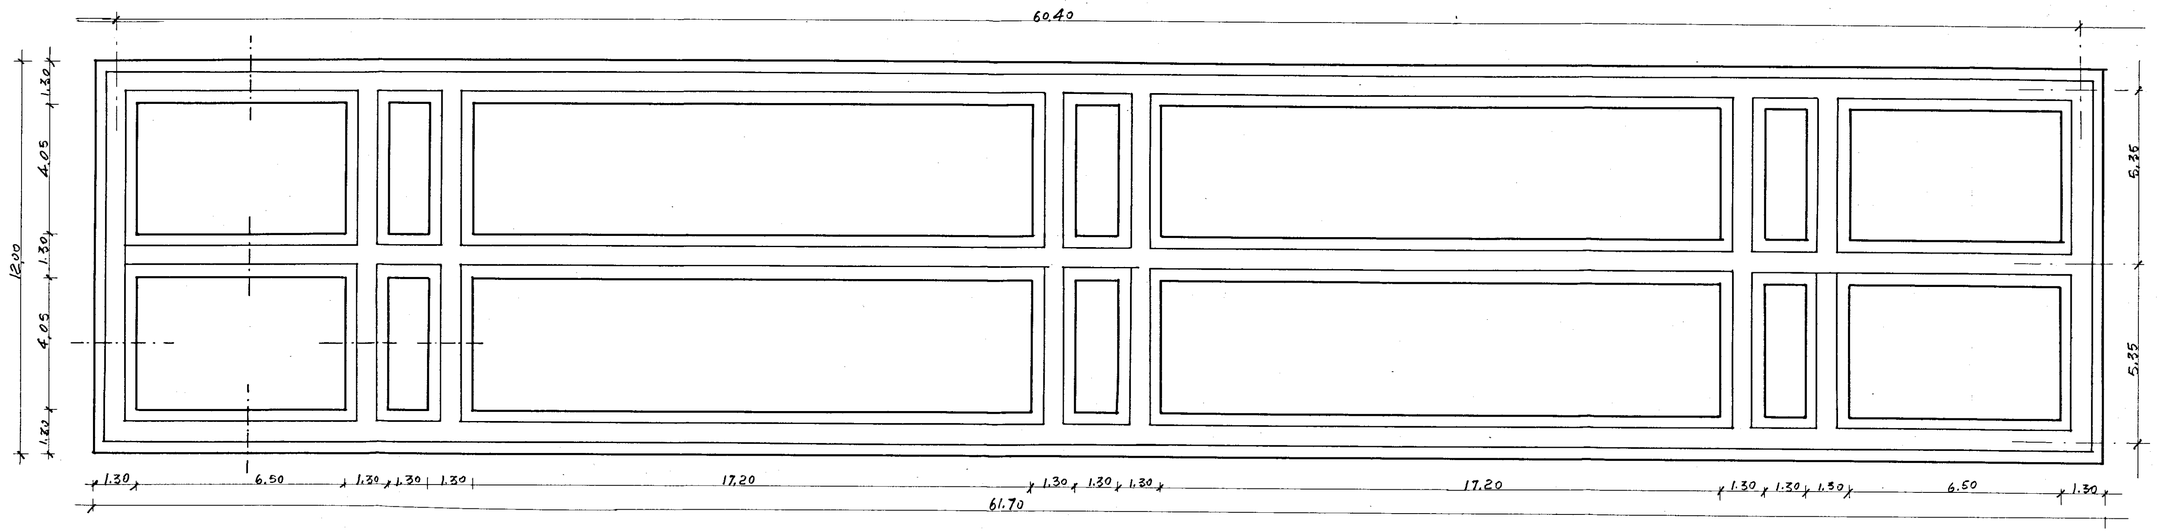
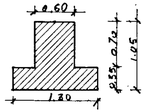
sezione trave