CASE PER CONTADINI IN CARBONIGHO ES 1965

PAL. E PIANTA FONDAZIONI
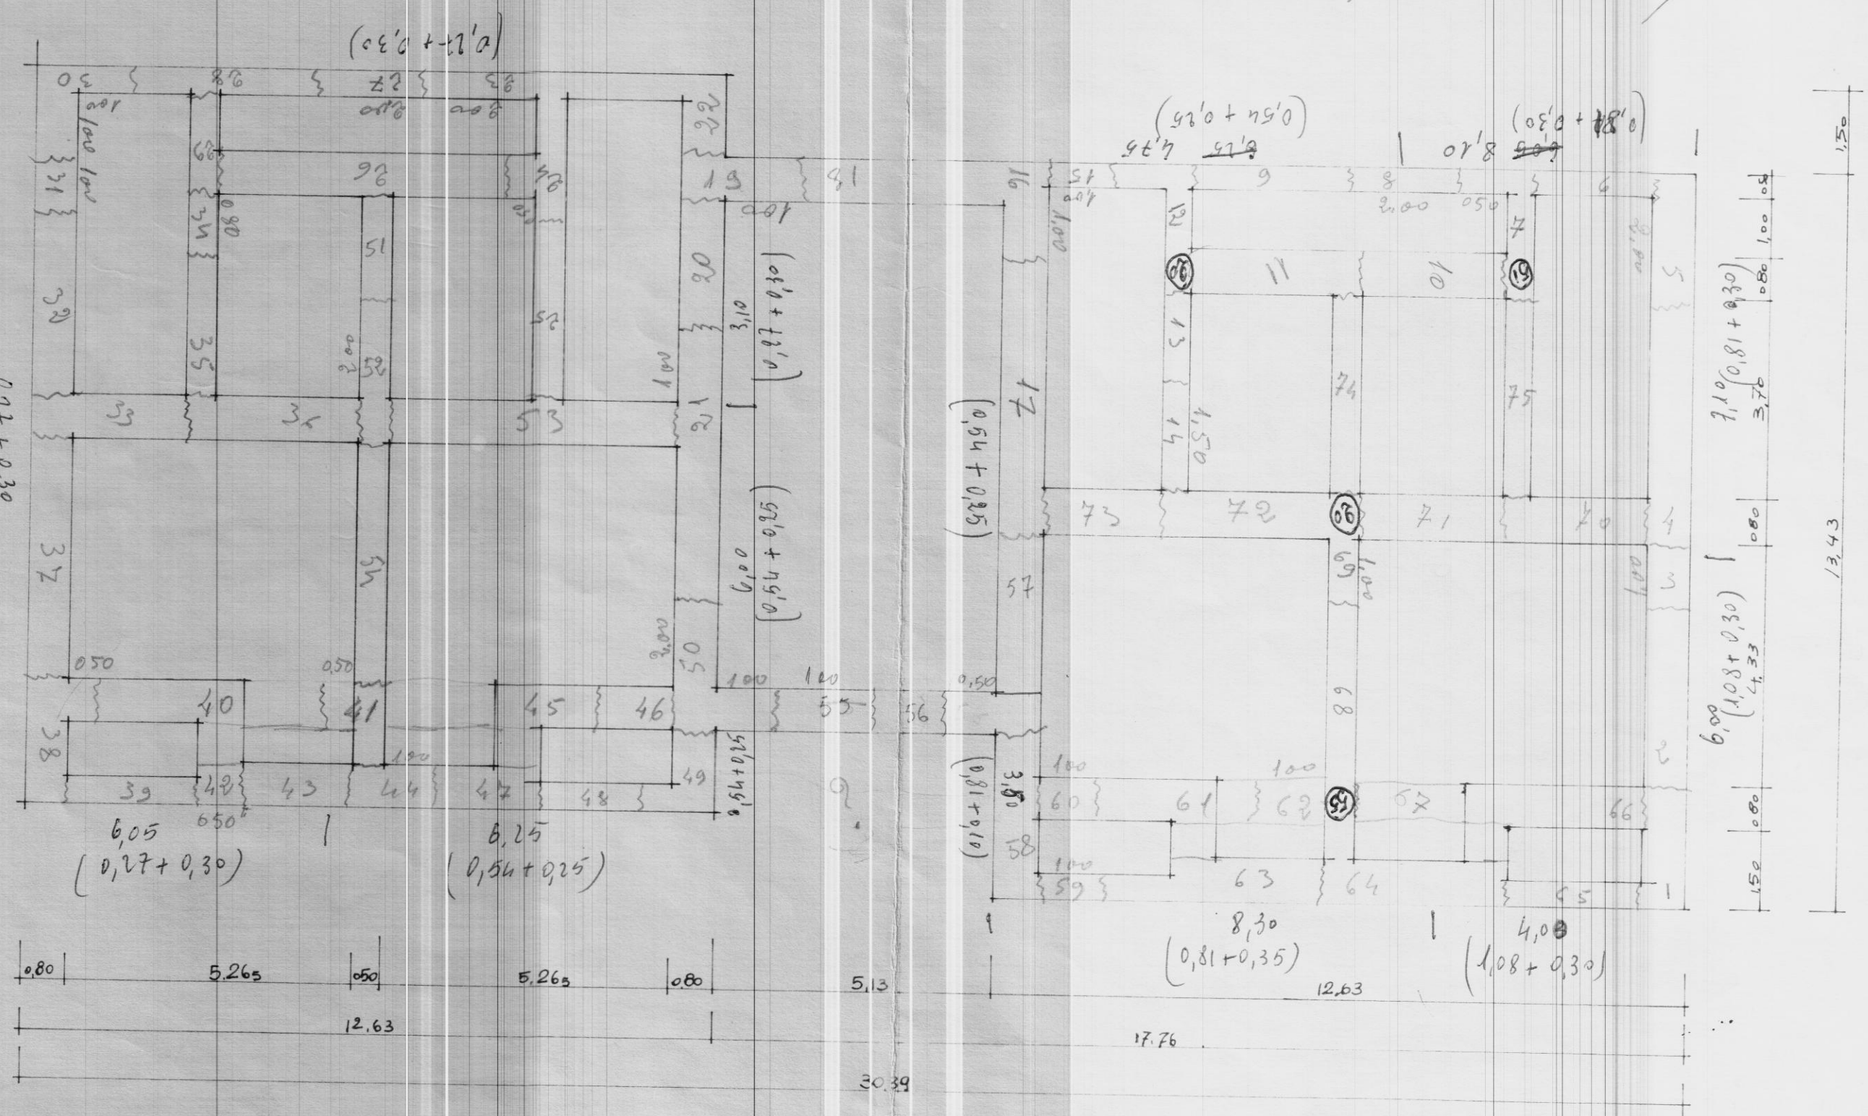
12/2/66 -