ISTITUTO AUTONOMO CASE POPOLARI-BRINDISI

LEGGE 27-5-1975 N.166
PROGRAMMA INTERVENTO 001/43/1

PROGETTO PER LA COSTRUZIONE DI ALLOGGI POPOLARI
IN BRINDISI – QUARTIERE S. ELIA EST

FABBRICATO 3 ALLOGGI 50 DA VANI 6 = VANI 300

PARTICOLARI COSTRUTTIVI
PIANTE + SOLUZIONE IN LINEA

UFFICIO PROGETTAZIONE
I.A.C.P. BRINDISI

SCALA 1: 50

DATA

IL DIRETTORE TECNICO
DOTT. ING. ANTONIO LONGO

AGGIORNAMENTI

TAV. 8

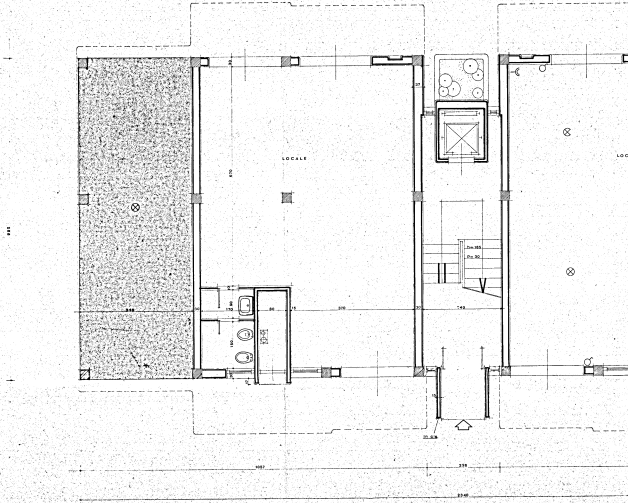
LOCALE
LOC
670
990
30
37
340
30
170
90
10
80
15
370
30
240
150
30
17
15
h= 185
P= 30
in cls.
1057
226
2340

PIANTA PIANO TERRENO SCALA 1:50

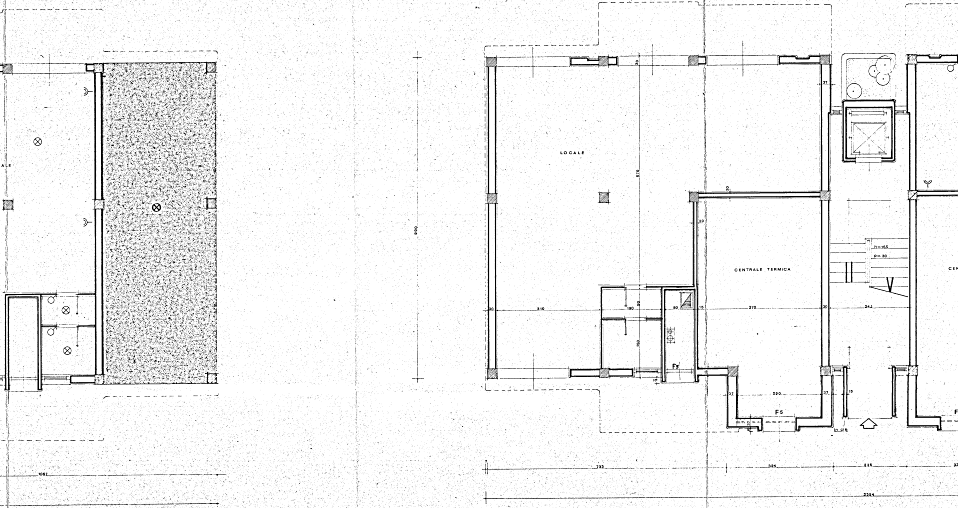
ALE
1087
990
LOCALE
30
670
20
20
30
310
190
90
150
80
15
17
F5
370
CENTRALE TERMICA
30
24)
h=165
p=30
37
250
37
15
F5
37
10
in c/a
7
733
324
226
32
2354
CEN
F

PIANTA PIANO TERRENO SCALA 1

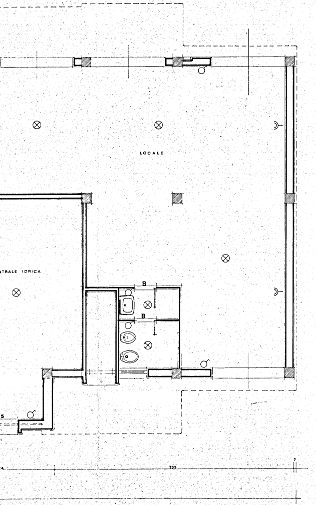
LOCALE
NTRALE IDRICA
B
B
733
7
5

:50

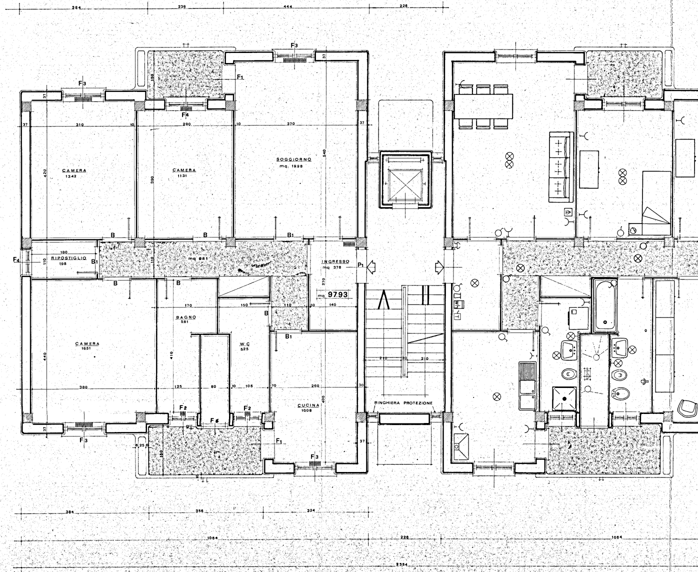
384
236
444
226
120
F3
F1
F4
37
310
10
290
10
370
37
CAMERA
1342
CAMERA
1131
SOGGIORNO
mq. 1998
420
390
540
B
B
B1
F4
180
RIPOSTIGLIO
198
110
B1
mq 981
INGRESSO
mq 378
P1
270
mq 9793
B
B
170
150
110
10
140
BAGNO
581
W C
525
B
B1
CAMERA
1651
440
410
400
380
125
80
10
105
10
260
30
210
20
210
CUCINA
1008
RINGHIERA PROTEZIONE
F2
F6
F2
F3
F1
F3
37
6 25
160
1064
384
356
324
1064
226
1064
2354

PIANTA PIANO TIPO SCALA 1:50

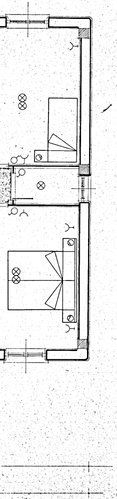

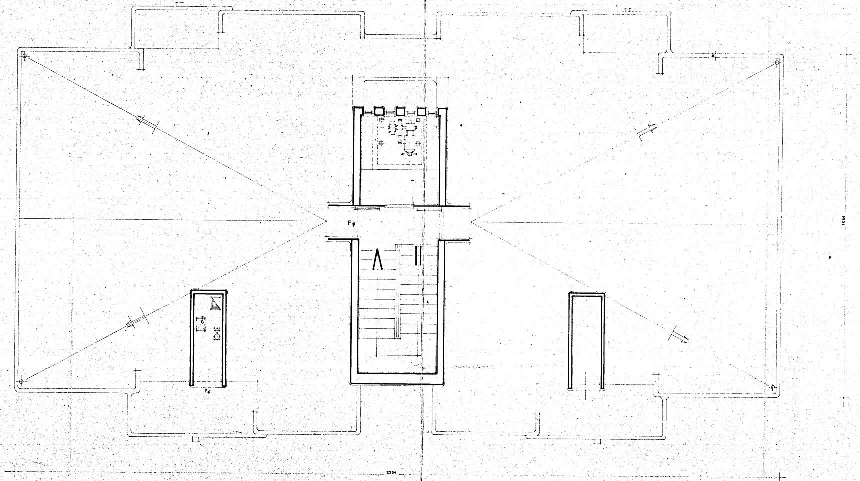
Fg
Fg
2354
1064

PIANTA TERRAZZO **SCALA 1:50**