


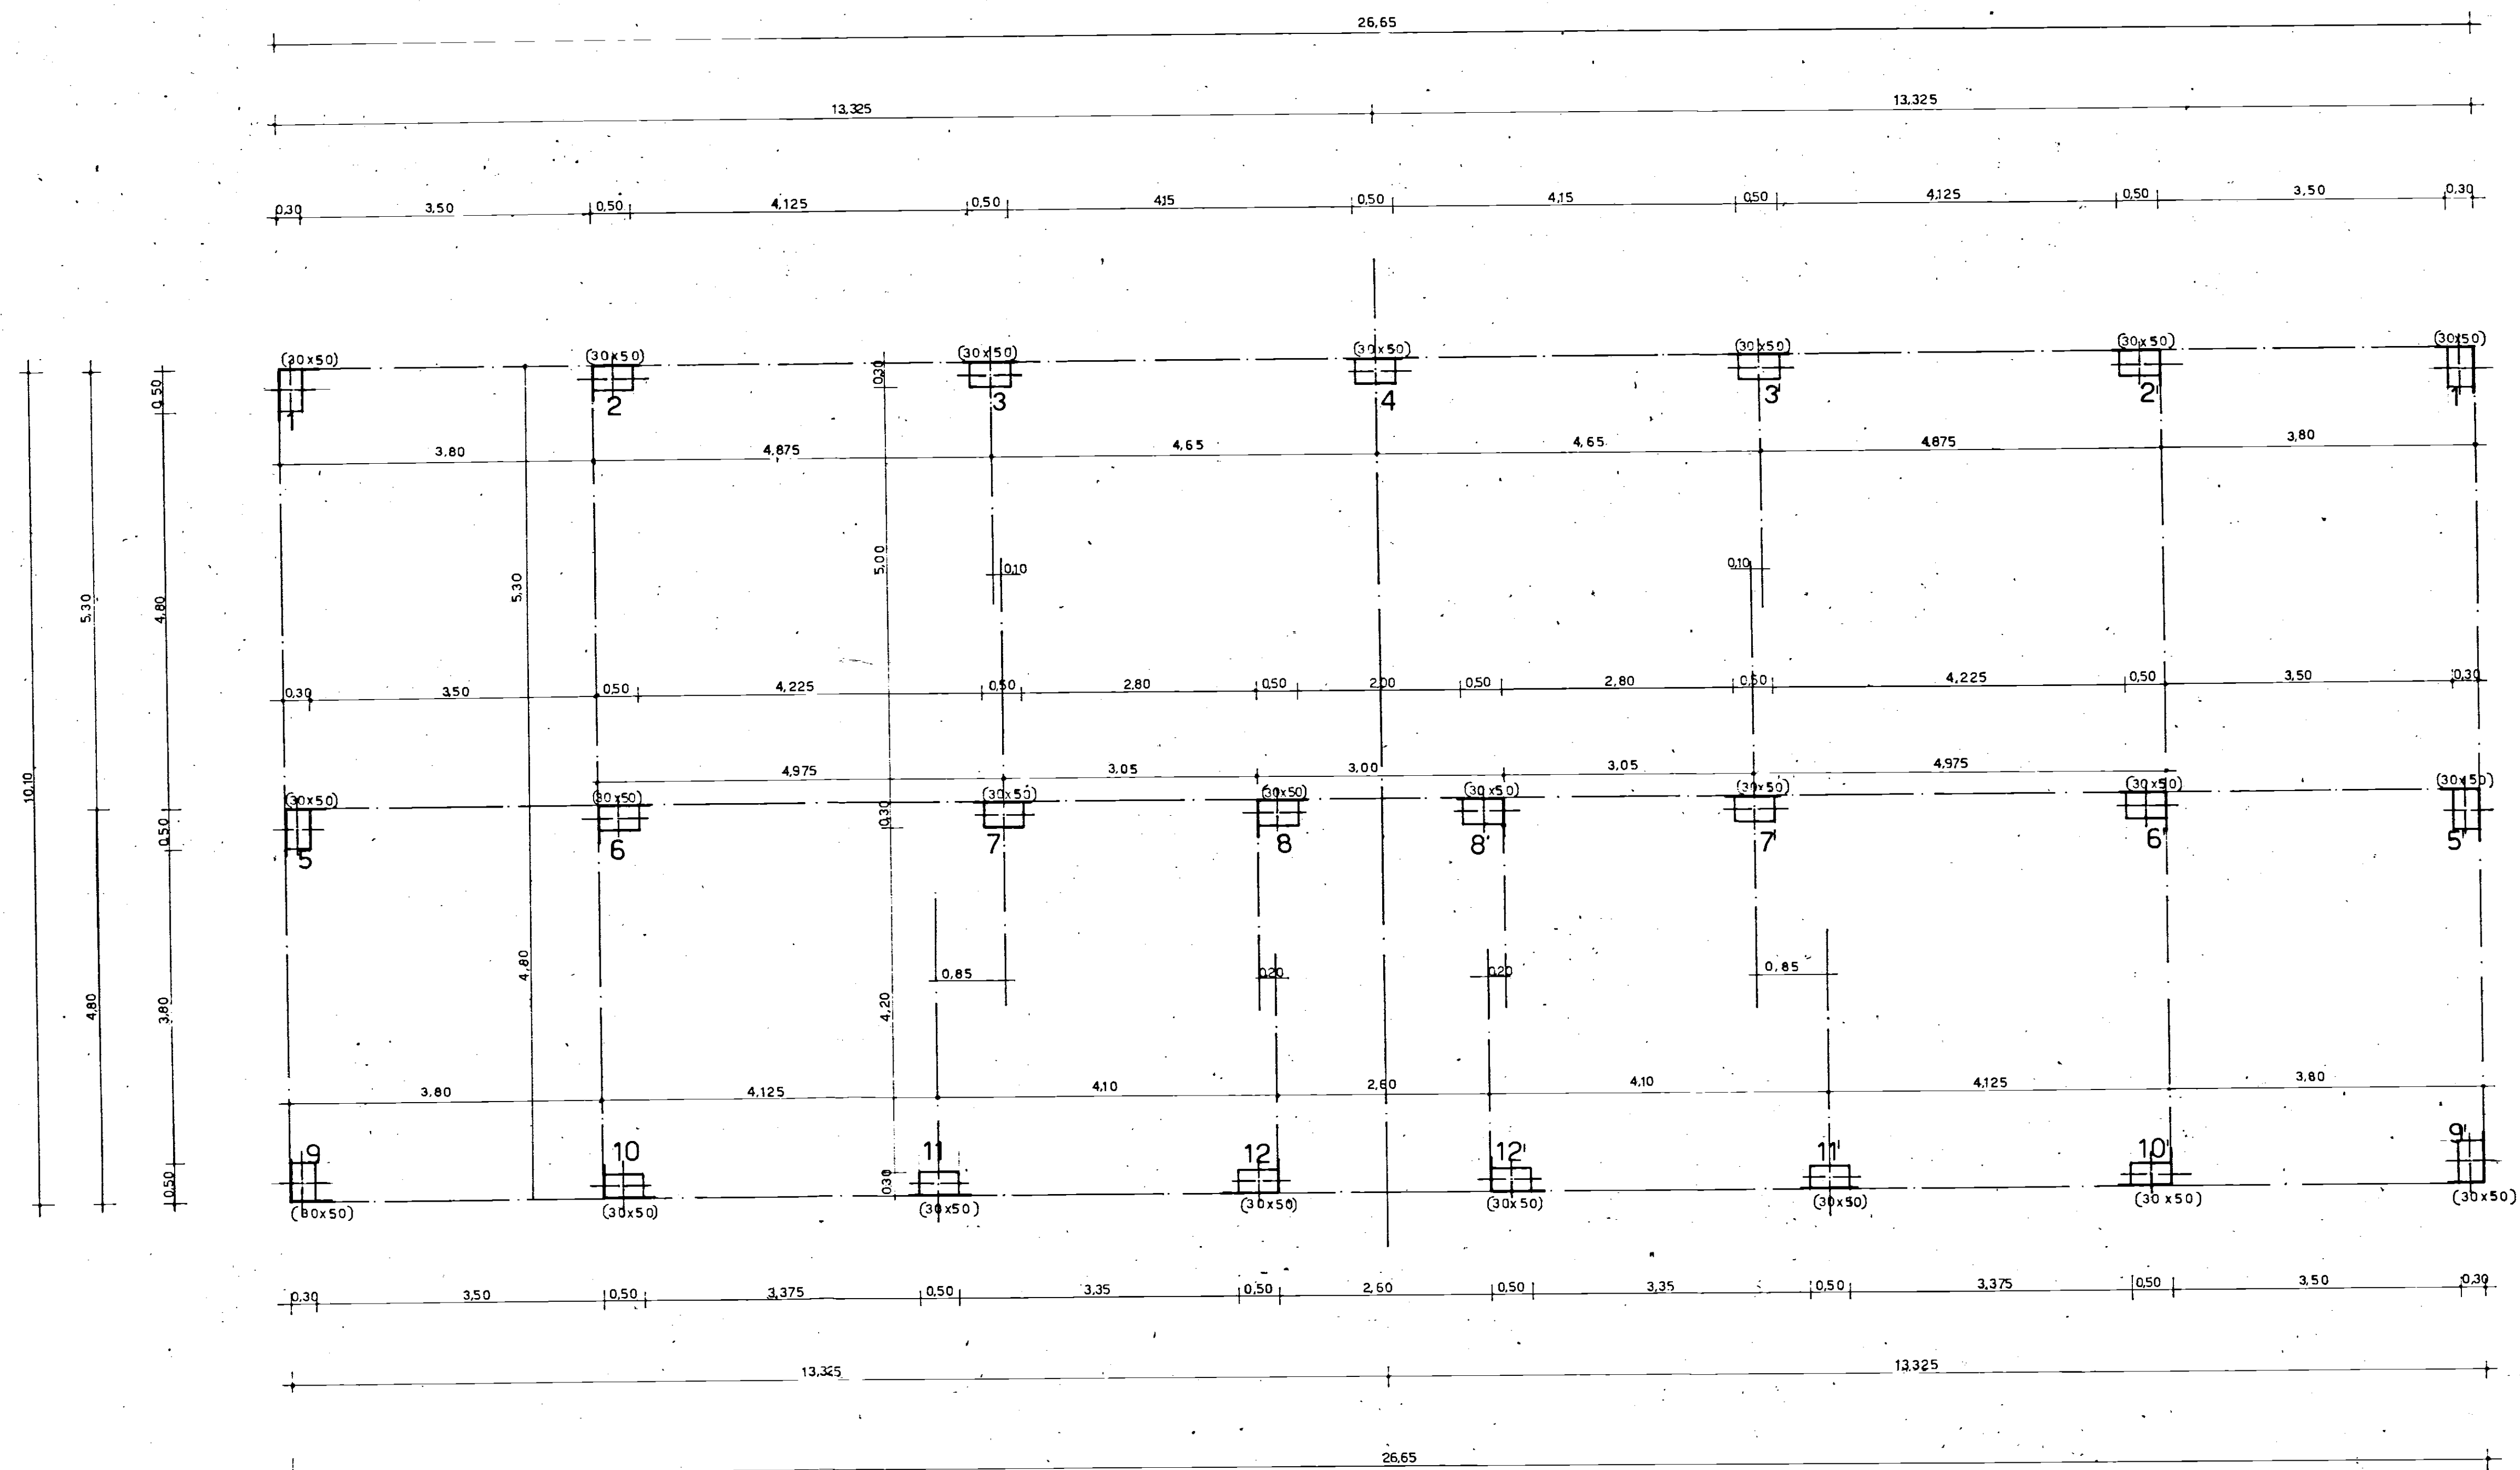

Gen 31/1/750 mc. ds
Tonini Ad 50 - 60
GR 11/1/225 Kg. cmq.

GESTIONE CASE LAVORATORI (legge 14.2.1963 n° 60)		INTERVENTO n° 82		STAZIONE APPALTANTE: I.A.C.P.		
RIONE COMMENDA - BRINDISI - EDILIZIA SOVVENZIONATA AREA A PALAZZINA TIPO D				data	aggi	20
PIANTA ALLINEAMENTI E FILI FISSI RAPP. 1:50				archivio		
Dott.ing. L. POTI		EDILIZIA		note		
Dott.ing. N. VIVARELLI SCARASCIA		IMPIANTI				
Dott.ing. G. CASANOVA		STRUTTURE				
Dott.ing. A. MALDARI		PROGRAMMAZIONE				
DIREZIONE LAVORI		I. A. C. P.		controllo		note