


I.A.C.P.		INTERVENTO N°		LEGGE 30-12-1960	
BRINDISI				N° 1676	
PROGETTO ESECUTIVO PER LA				DATA	AGG. N°
COSTRUZIONE DI N° 24 ALLOGGI PER				AGG.	AGG.
AGRICOLTORI IN OSTUNI					
PIANTA DEL PIANO TERRA		RAPP.			
PROGETTO		1:50			
DIREZ. LAVORI					
STRUT. E CALCOLI					
				DISEGNO	
				CONTR.	

M. R.

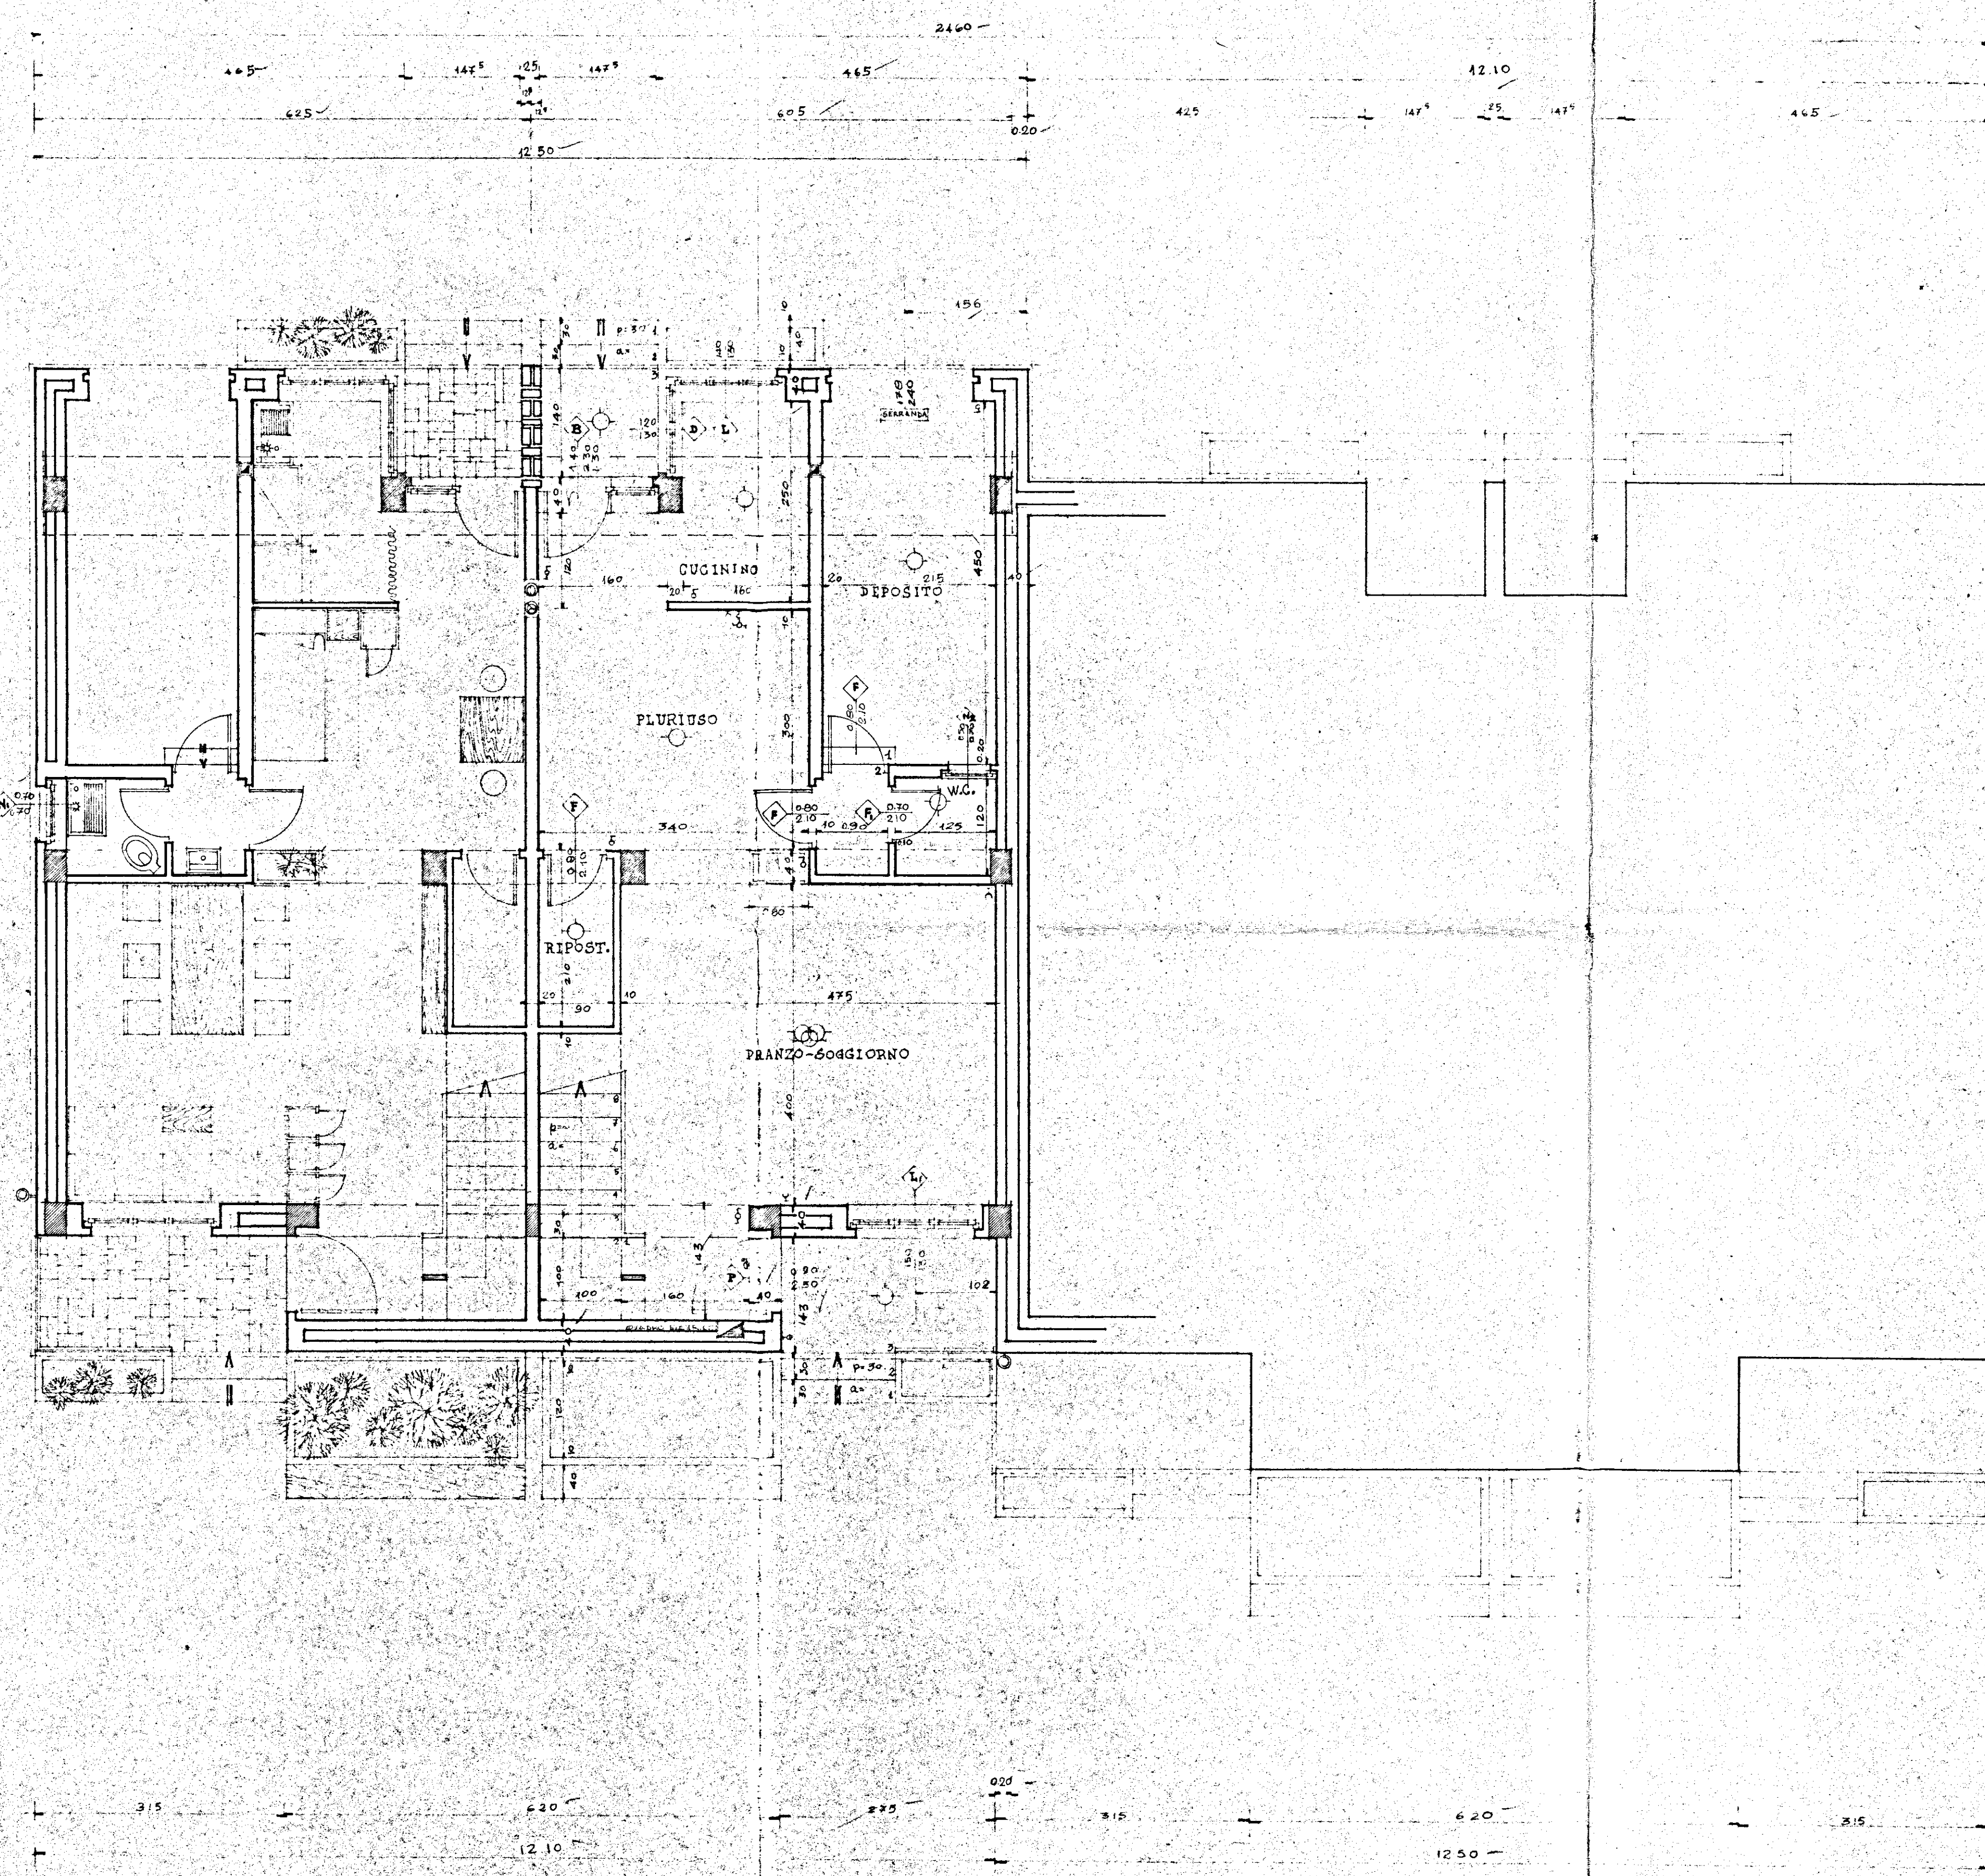

TIPO 4		
DENOMIN.	DIMENS.	SUP.
PRANZO-SOGGI.	4.75 x 3.40	16.05
K.C. SERVIZIO	2.50 x 1.60	4.00
DISIMPEGNO	2.10 x 2.10	4.41
PLURIUSO	2.10 x 2.10	4.41
CUCININO	2.50 x 1.60	4.00
SUP. mq.		32.87
LETTO 1	3.15 x 2.10	6.62
GUARDAROMA	1.35 x 2.60	3.51
LETTO 2	3.15 x 2.10	6.62
DISIMP. LETTI	2.50 x 1.70	4.25
BAGNO	1.70 x 2.50	4.25
DISIMP. SCALA		0.20
SUP. mq.		32.05
SUP. TOTALE mq.		64.92