copia per l'ufficio

CASE POPOLARI IN OSTUNI LOTTO 15°

SCALA - 1:100 **PIANTA**

Legenda
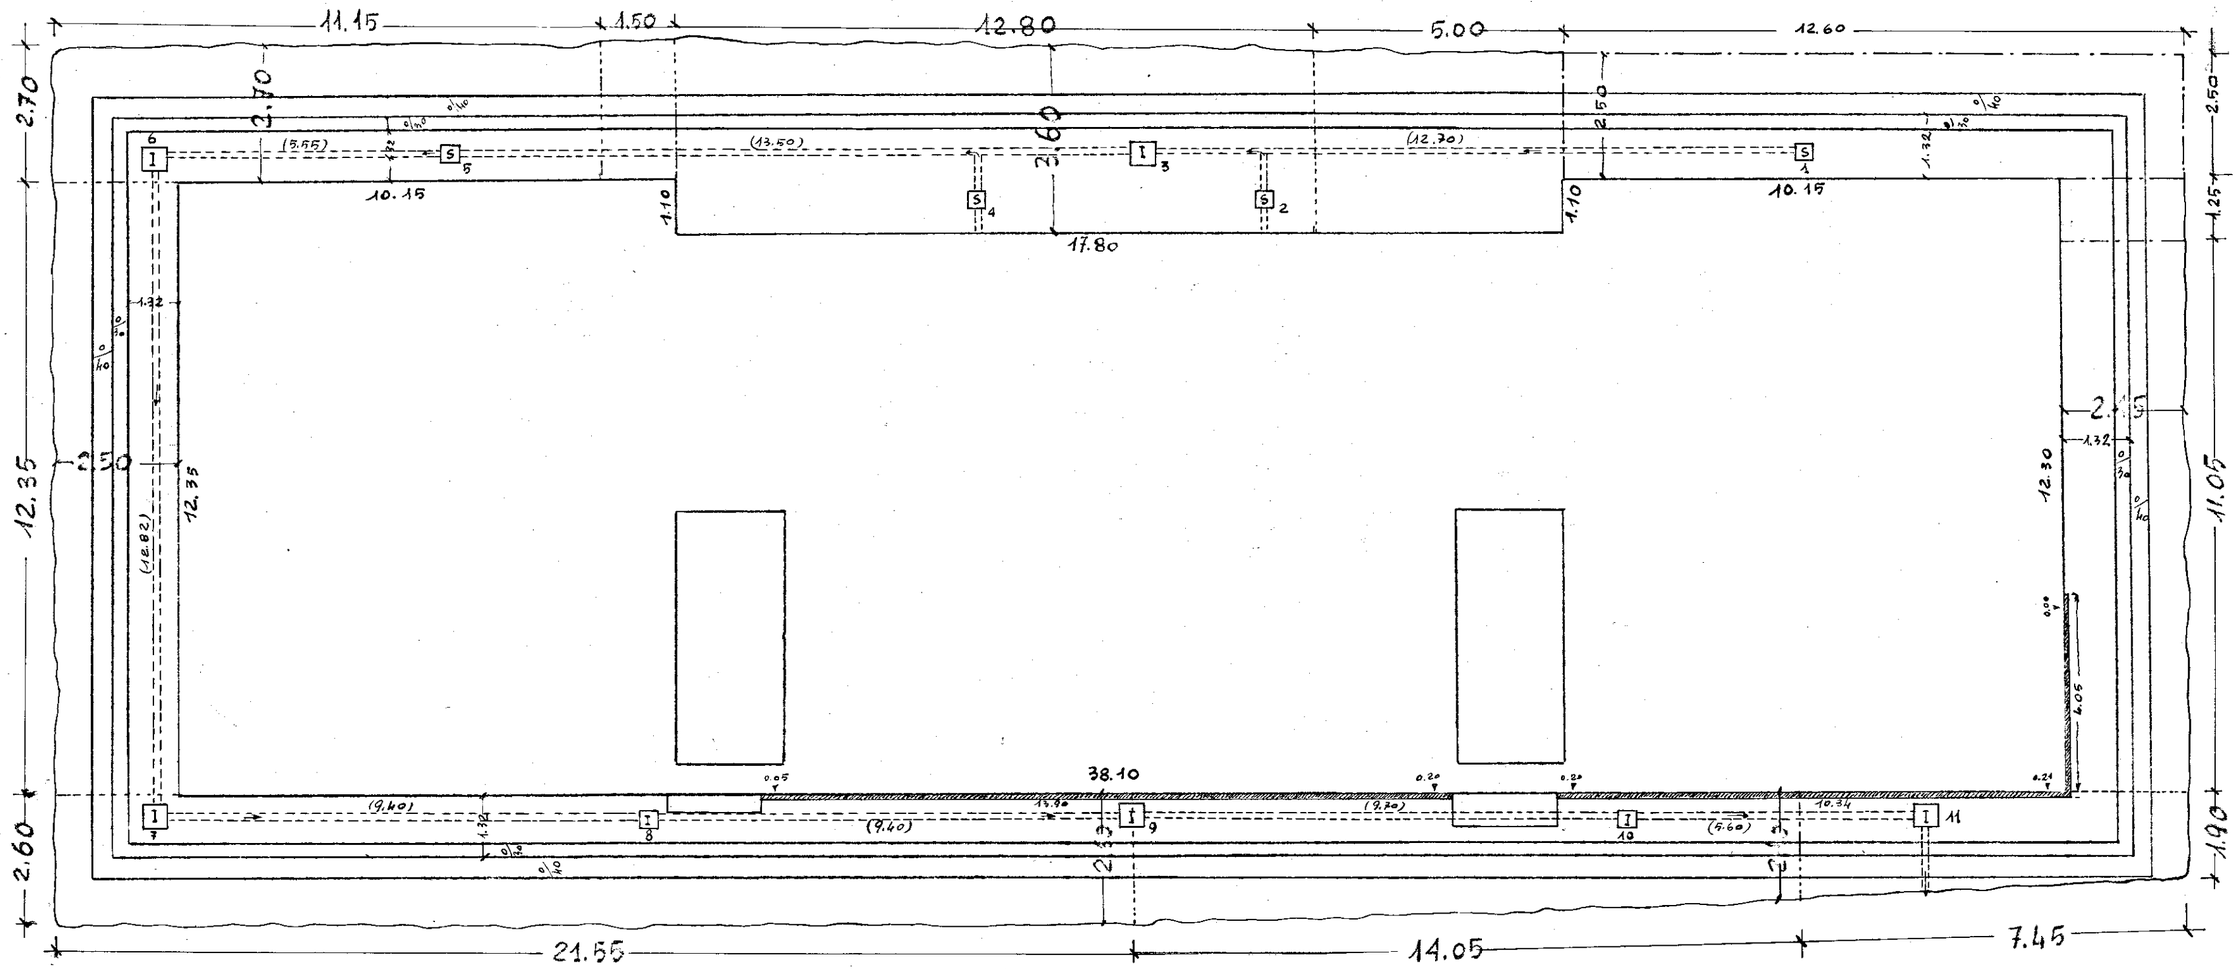
- limite sbancamento roccia
- " colmamento
- rete fognante
- Calcestruzzo fuori terra
- quote colmamento