



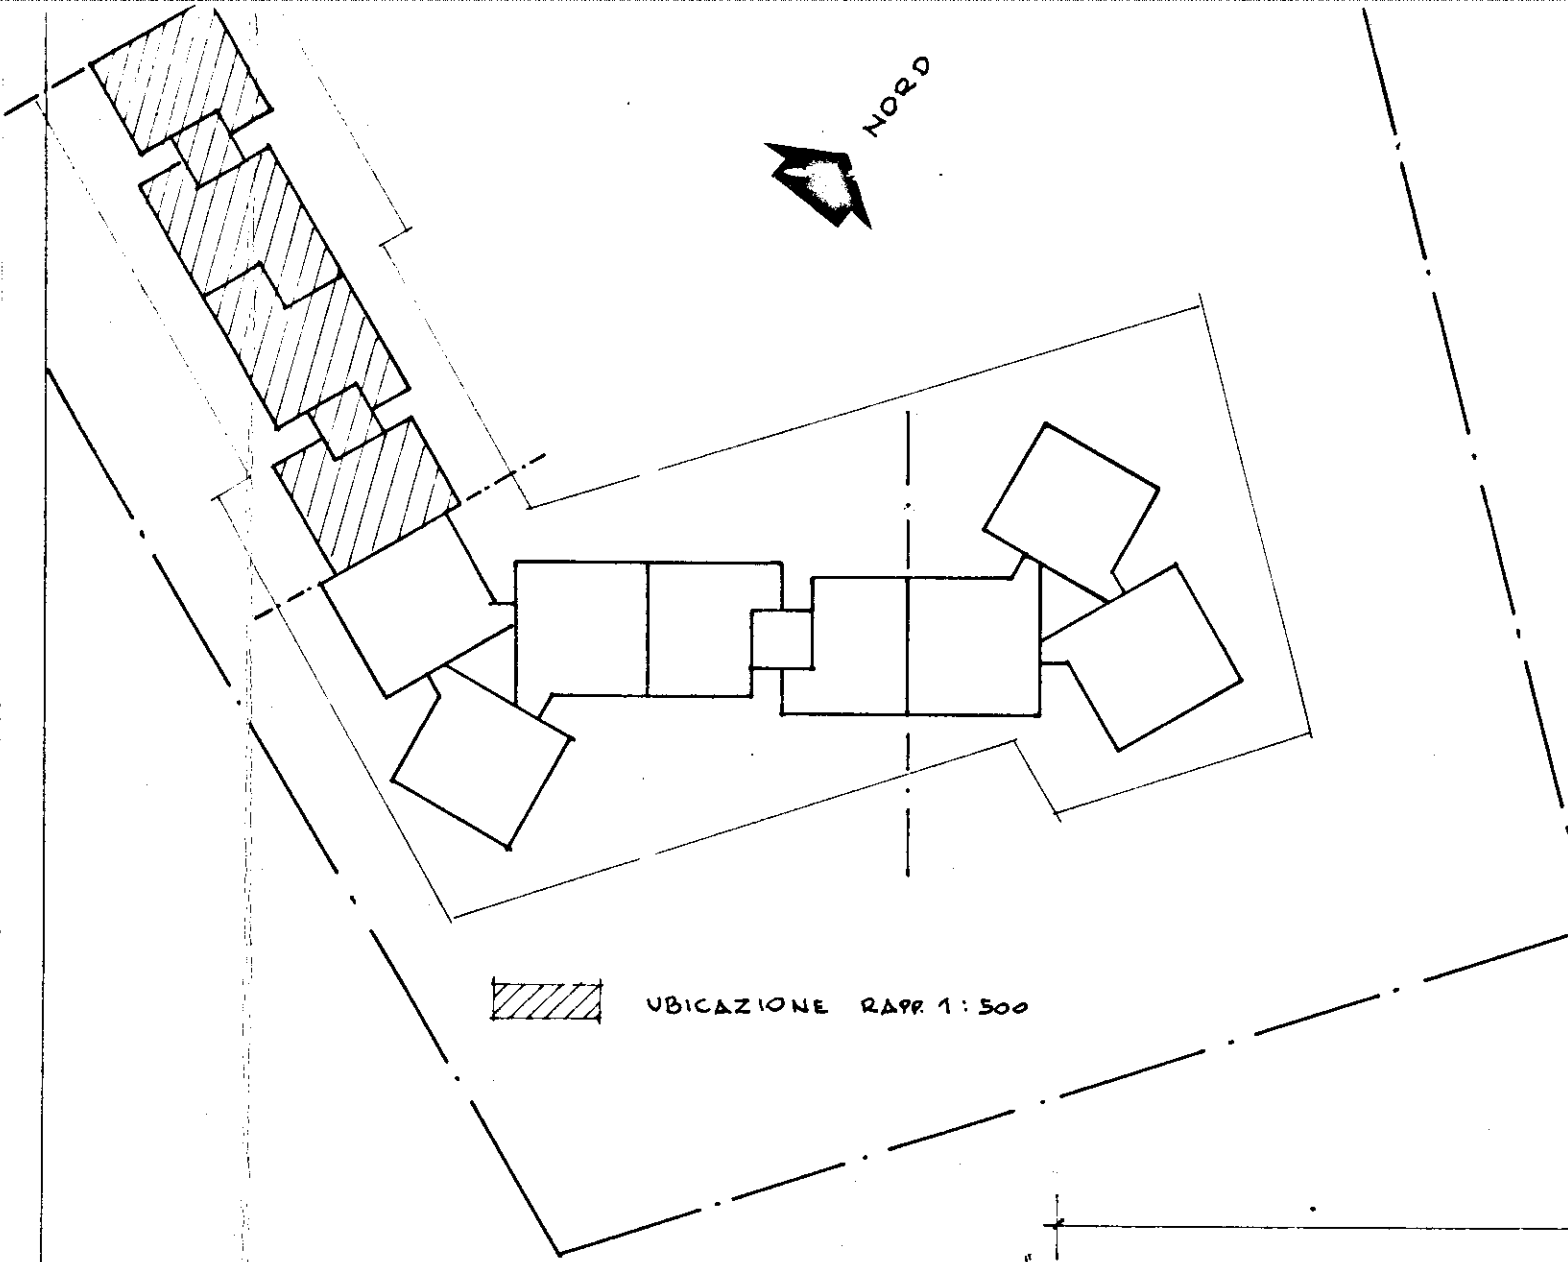

IMPRESA: ING. RUGGERO LECCISI - BRINDISI		DISEGNO: 1
QUARTIERE COORDINATO RIONE "PARADISO", CEP-BRINDISI - SETTORE UNRA-CASAS. TIPO IN LINEA LUNGO		
PIANTA CARPENTERIA	FONDAZIONI	DATA
SCALA 1:50		AGG.
CALCOLI: STUDIO TECNICO DOTTING, LEONARDO POTI - BRINDISI		

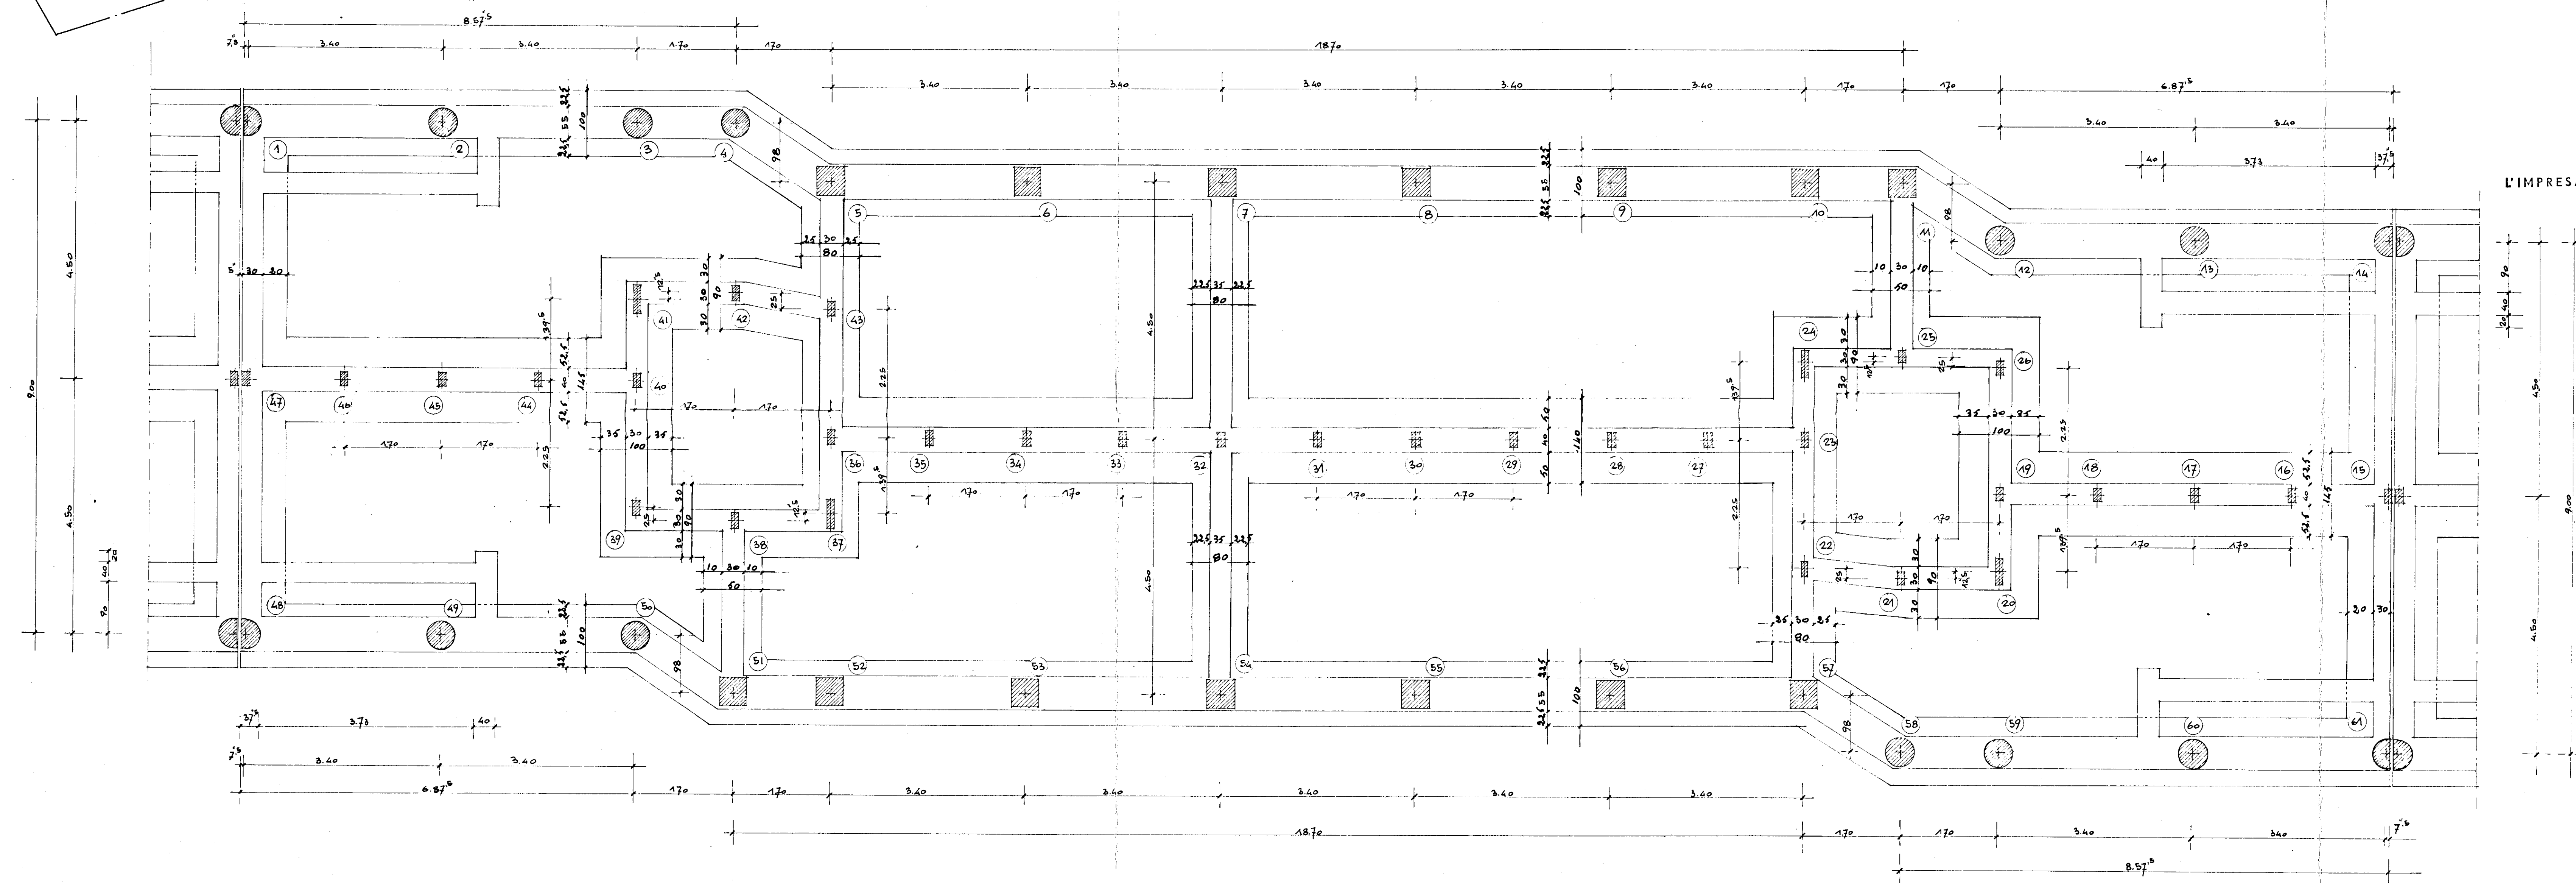

L'IMPRESA
L'INGEGNERE CAPO
(En. Ing. Mario Parisi)
L.S.E.S.
GIA
UNRA-CASAS
BARI
1972-1973 n. 123