


ISTITUTO AUTONOMO CASE POPOLARI
PER LA PROVINCIA DI BRINDISI

PIANTA ESECUTIVA

ISTRUZIONE DI CASE POPOLARI IN BRINDISI
QUARTIERE S. ELIA

LEGGE 4-11-1963 - N. 1460

PIANO TIPO - VARIANTE DI SUPERFICIE

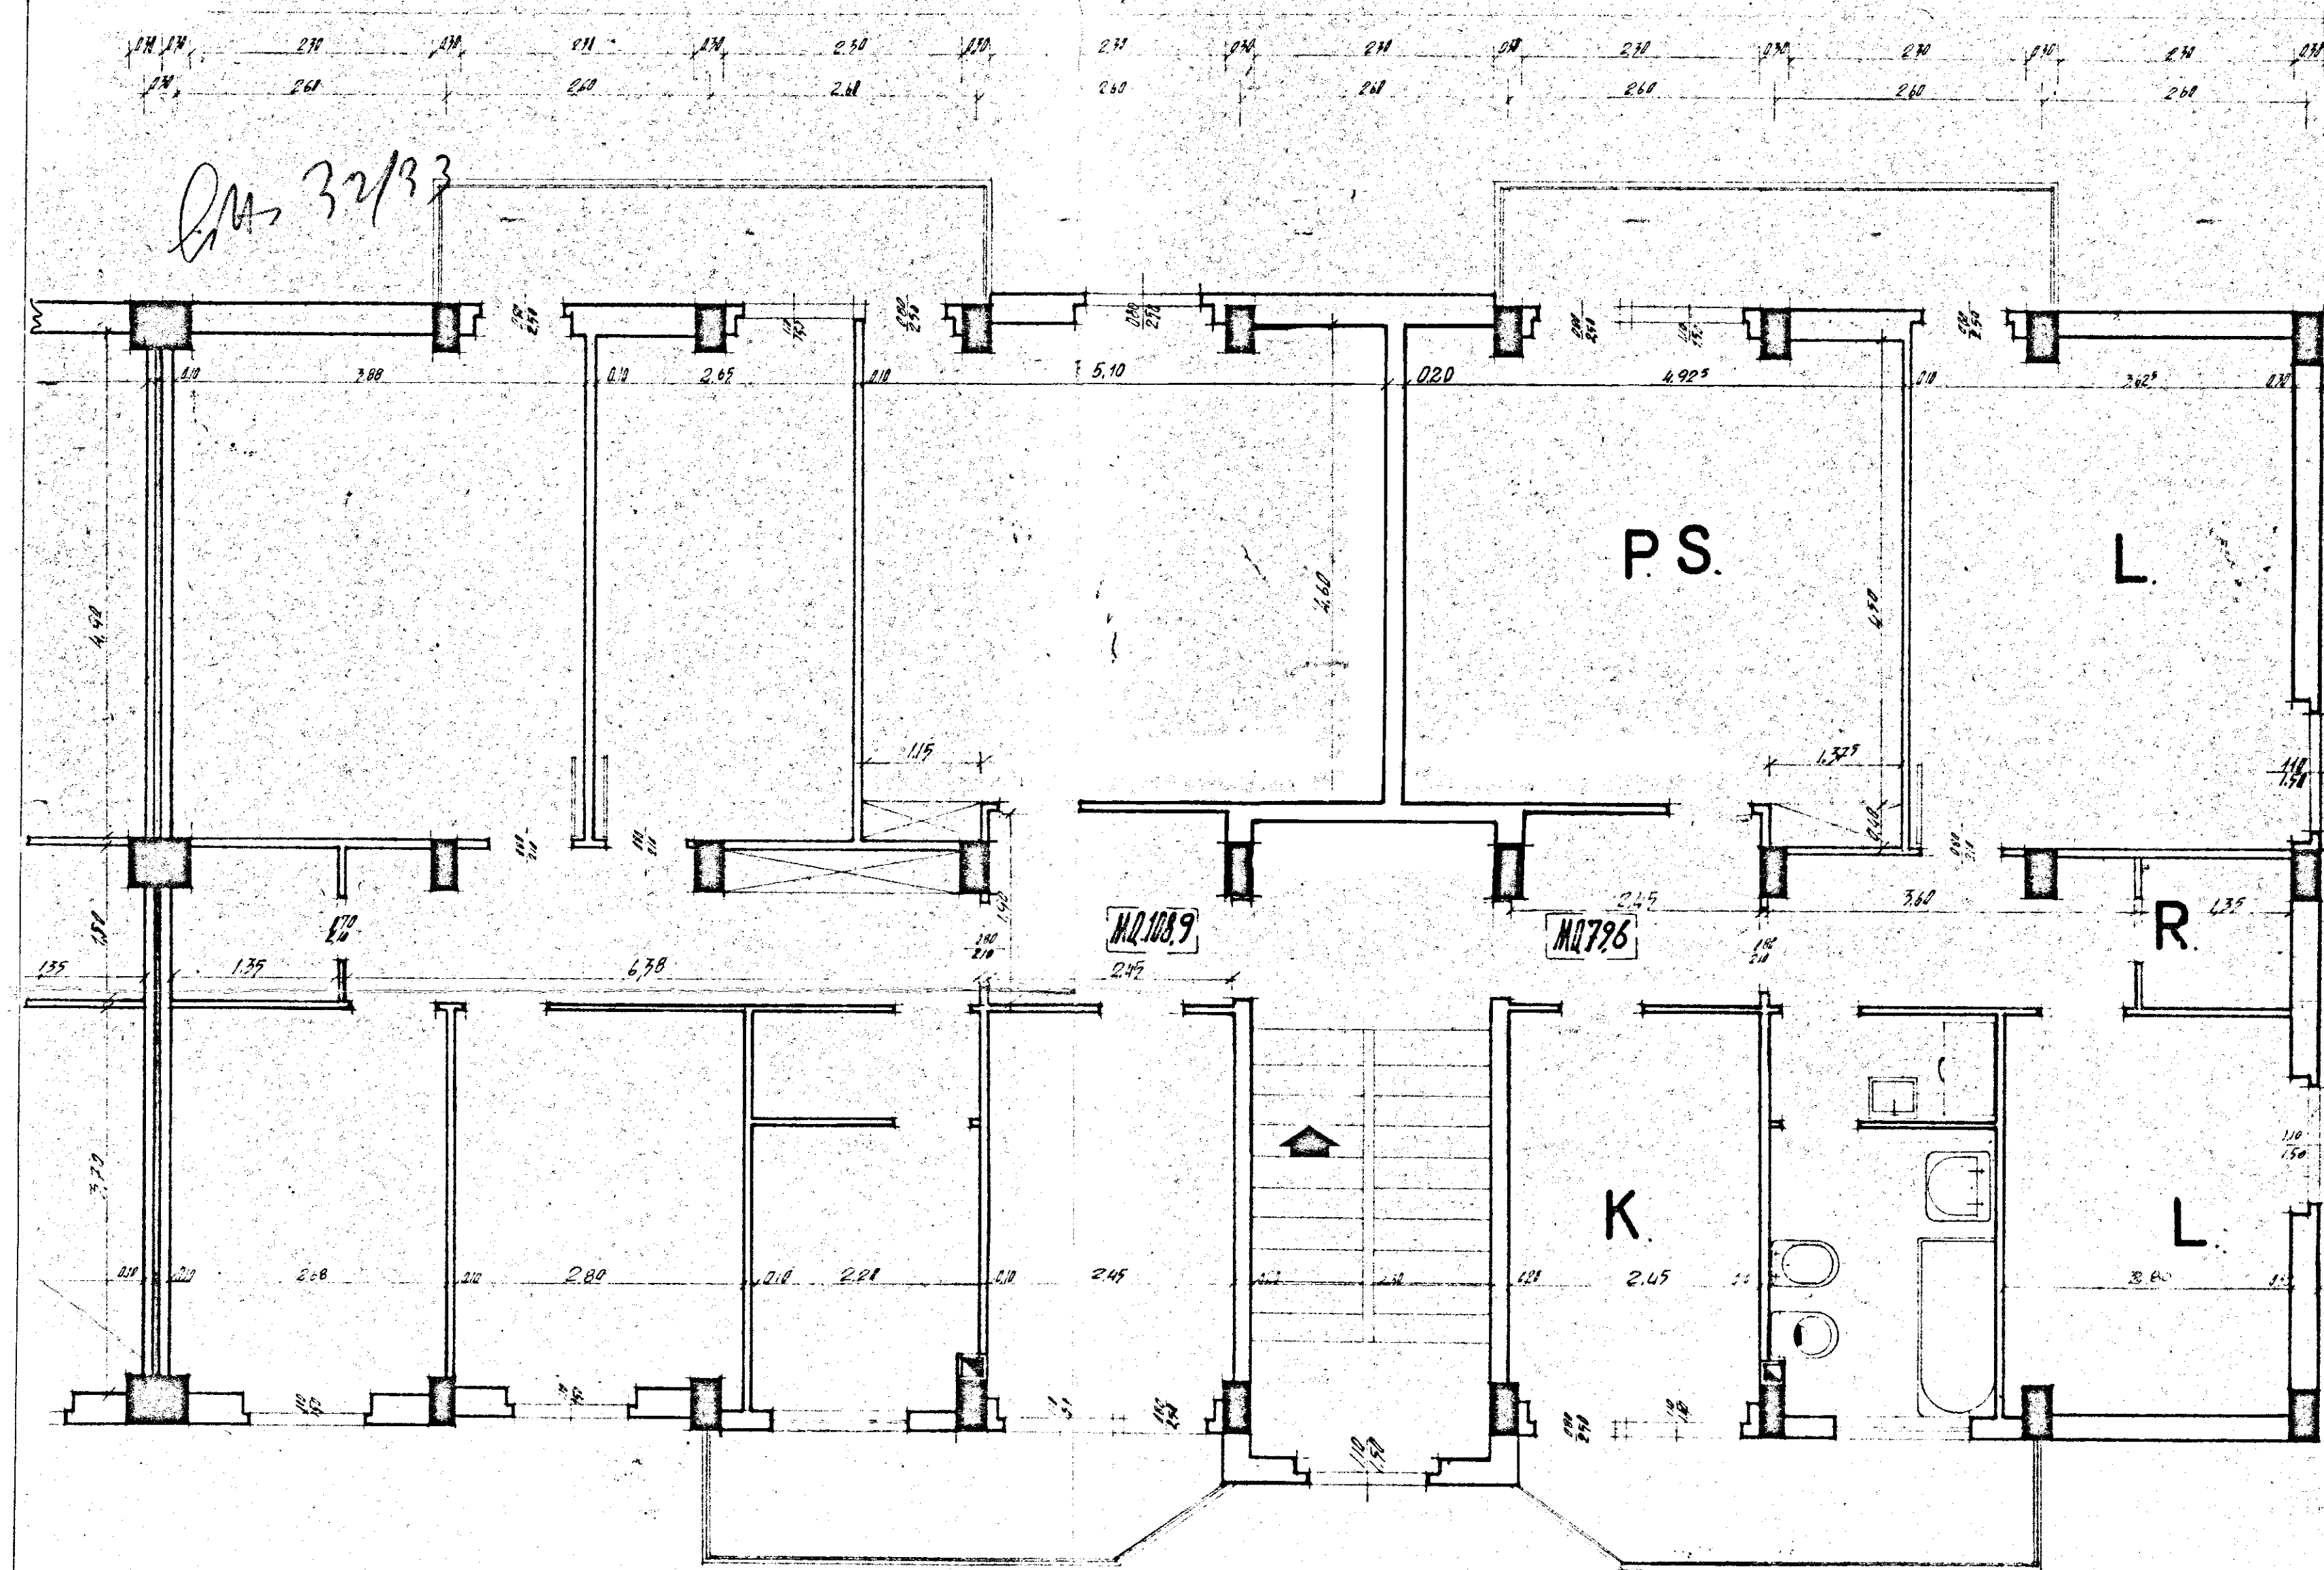

Scala 1:50