

COPIA

8

I.N.C.I.S. BRINDISI - PROGETTO ESECUTIVO

PER UNA CASA DEGLI UFFICIALI

Visto: L'ing. Capo del 1° Gruppo
F.to dott. ing. Francesco Allegre


Approvato da S. E. il M. A. L. N. 10659

Visto: Il Capo del Servizio Tecnico
F.to dott. ing. Giuseppe Petilli

CON NOTIZIA
N. 10659
SETTORE CAPO DIVISIONE

Studio Tecnico Ing. VIOLA Arch. SAMONÀ
Messina Roma

5 SET. 1939

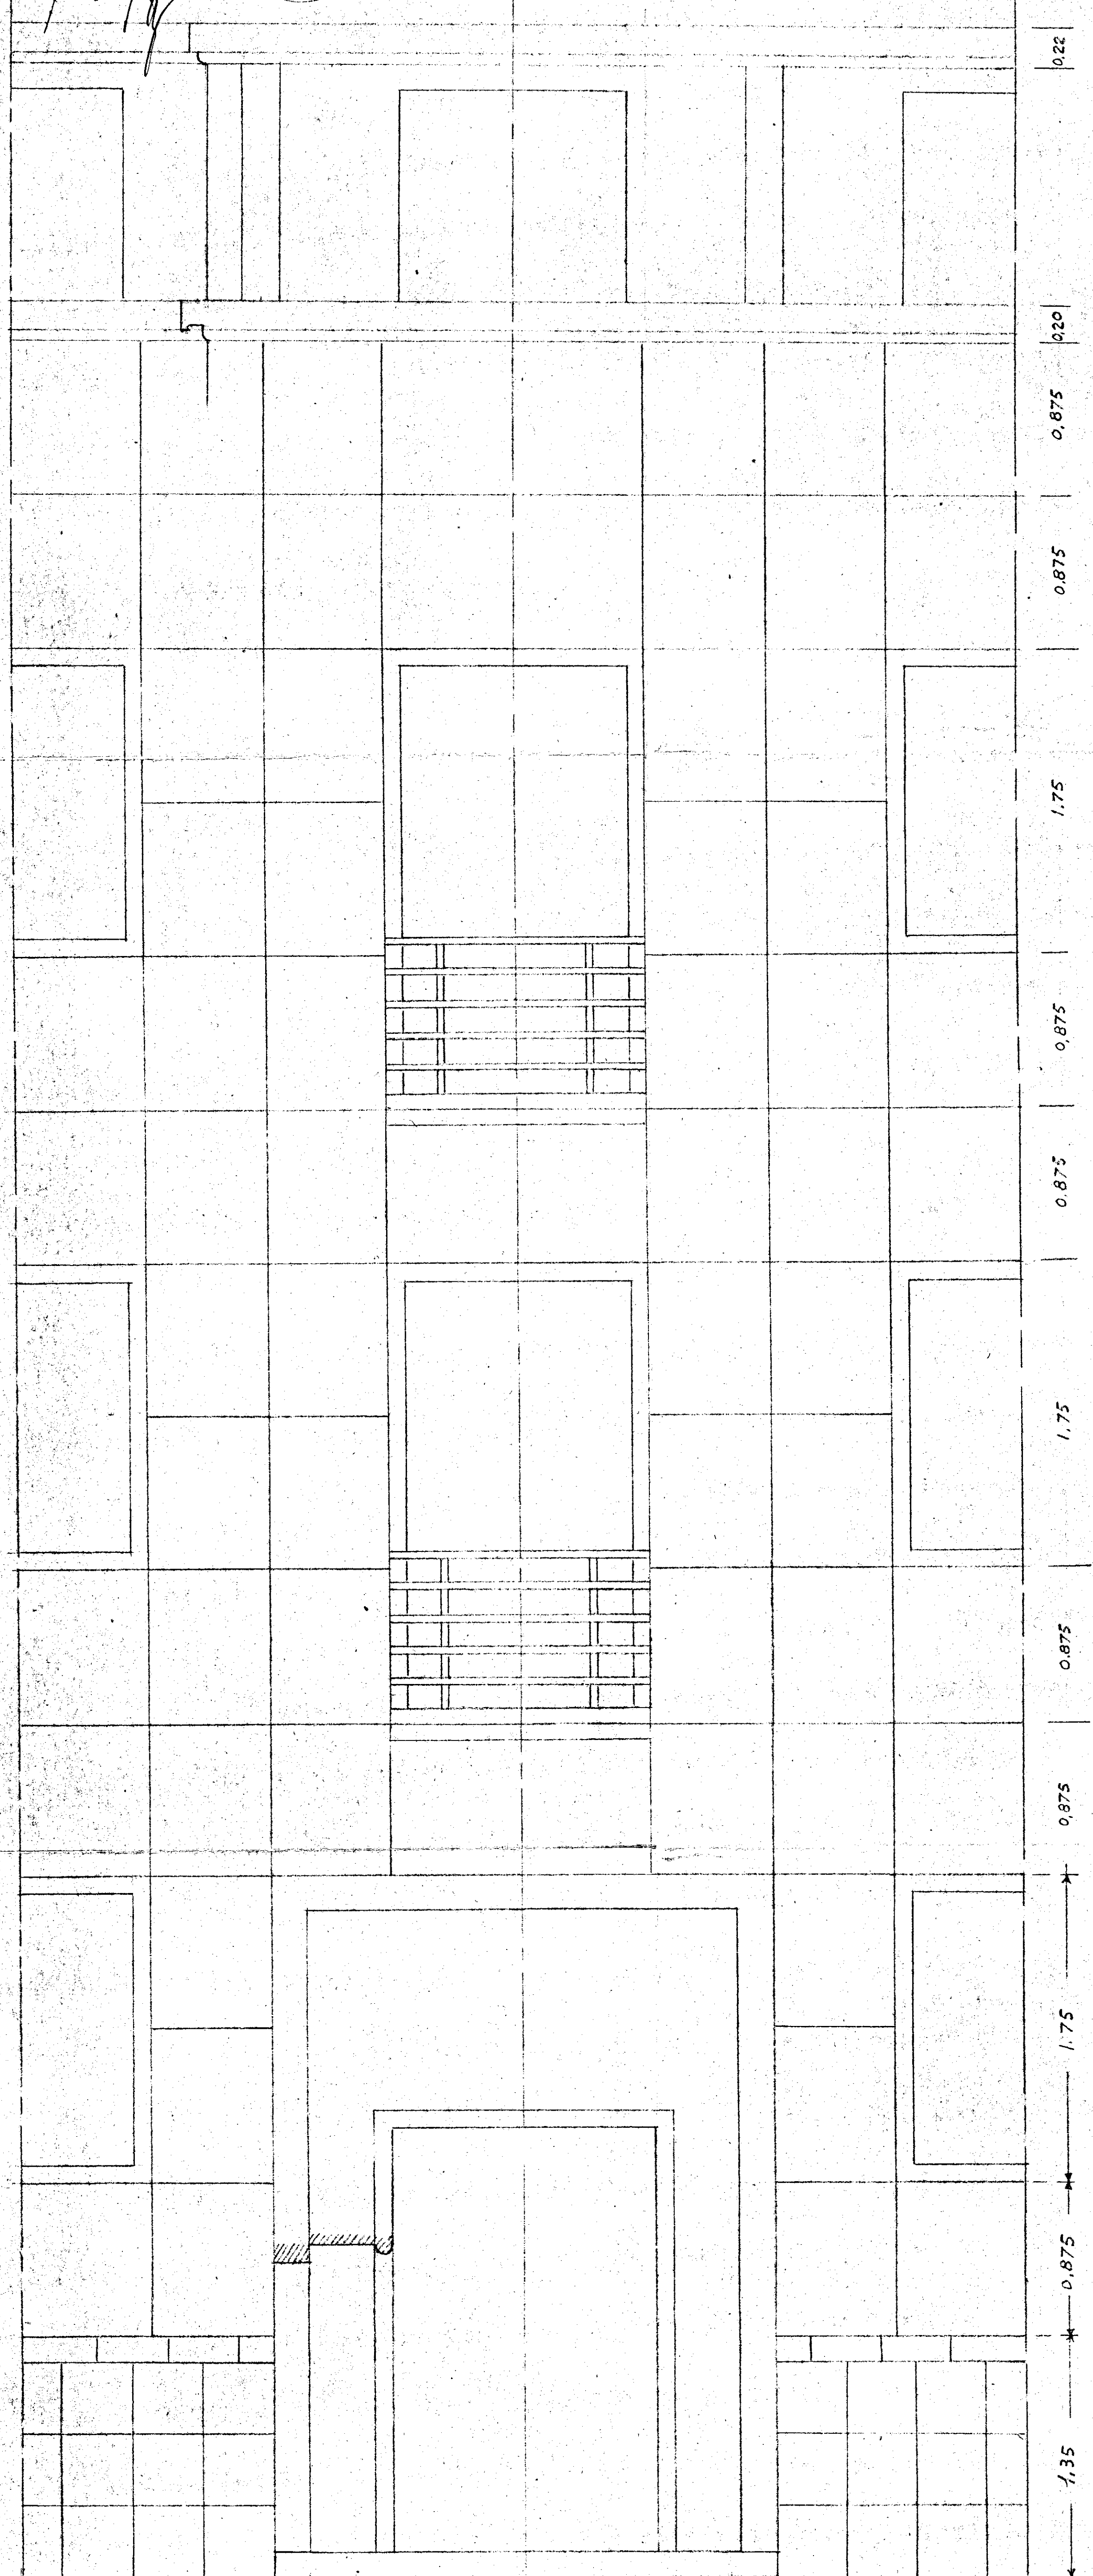

PARTICOLARE DEL PORTALE E DEL
PROSPETTO IN ASSE - Rapp. 1:20

P. Viola
Gruppo Samonà