



- FABBRICATO TIPO-A -


= PIANTA-ICHEMA ARMATURA-SOLAIO =

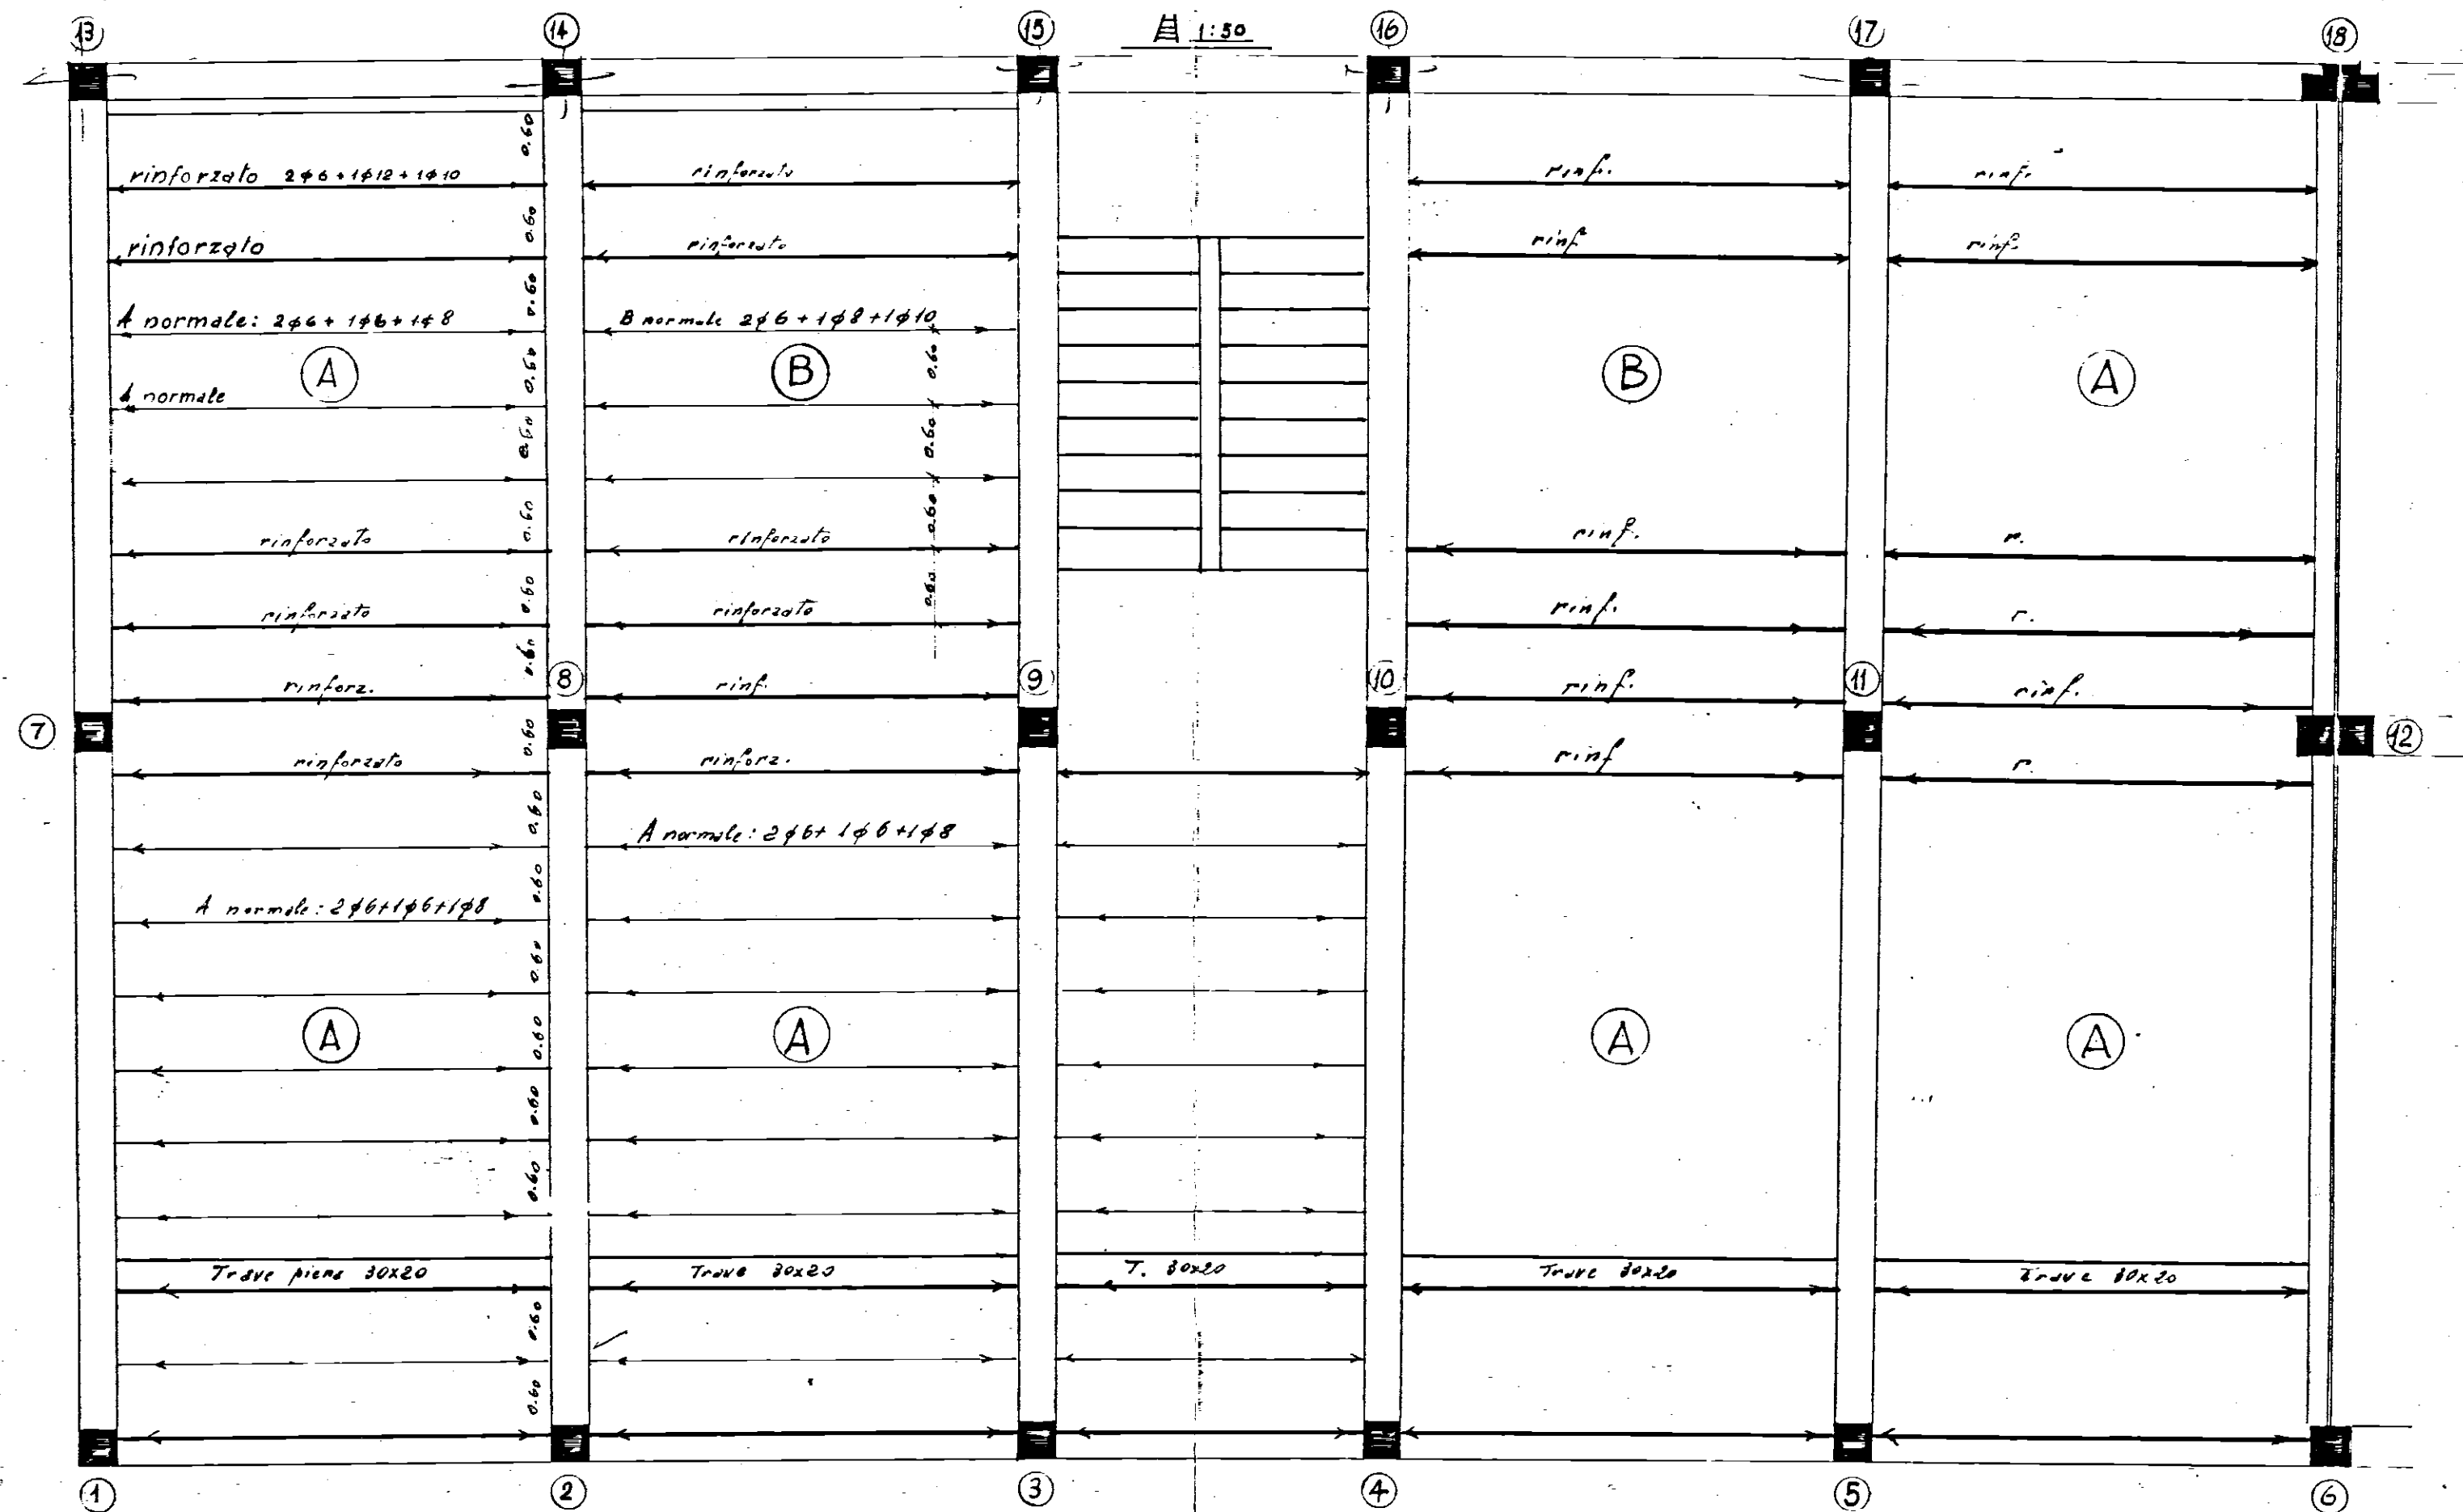



TIPO-A-

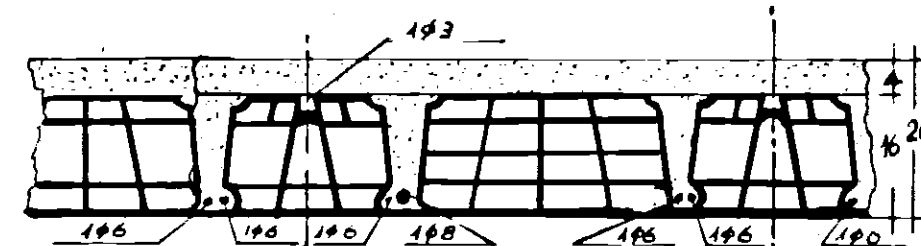

TIPO-B (bagno e cucine)

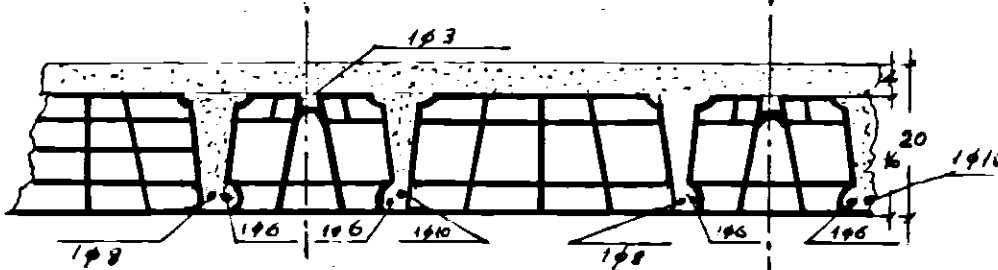

TRAVETTO RINFORZATO

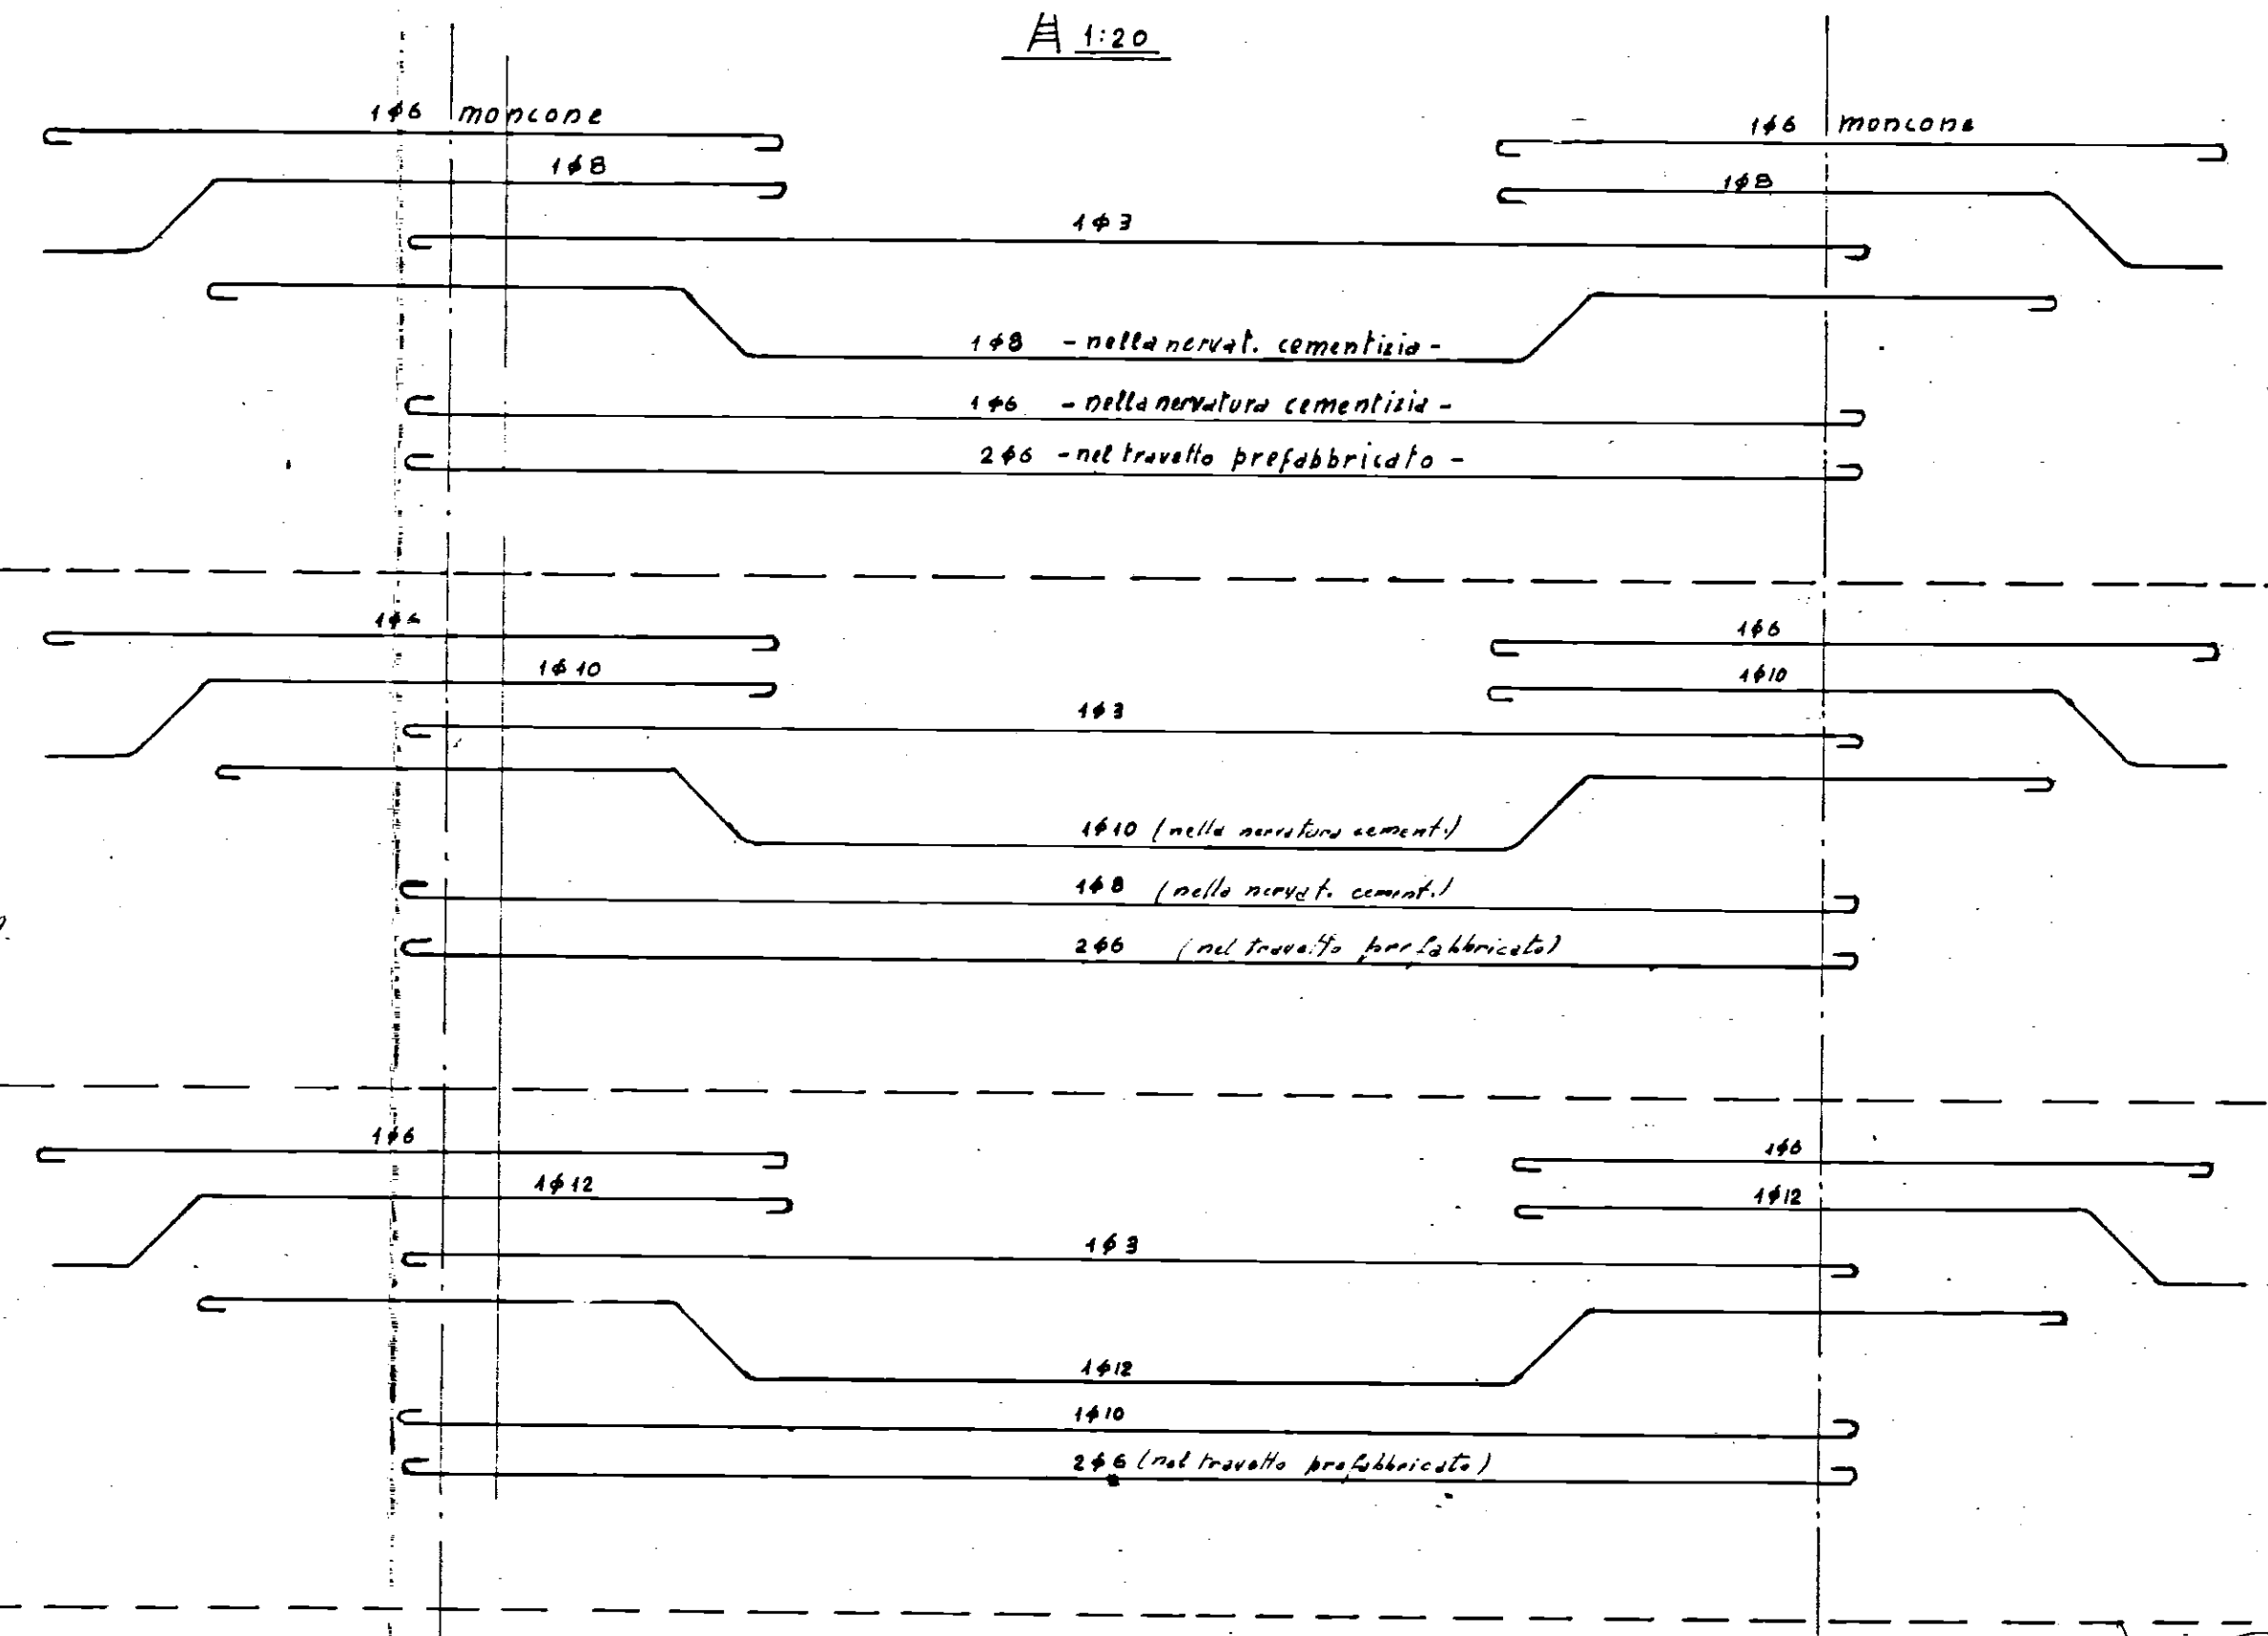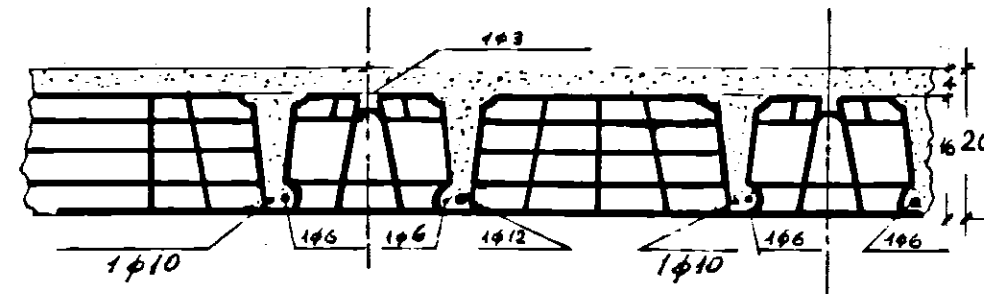

Handwritten signature