


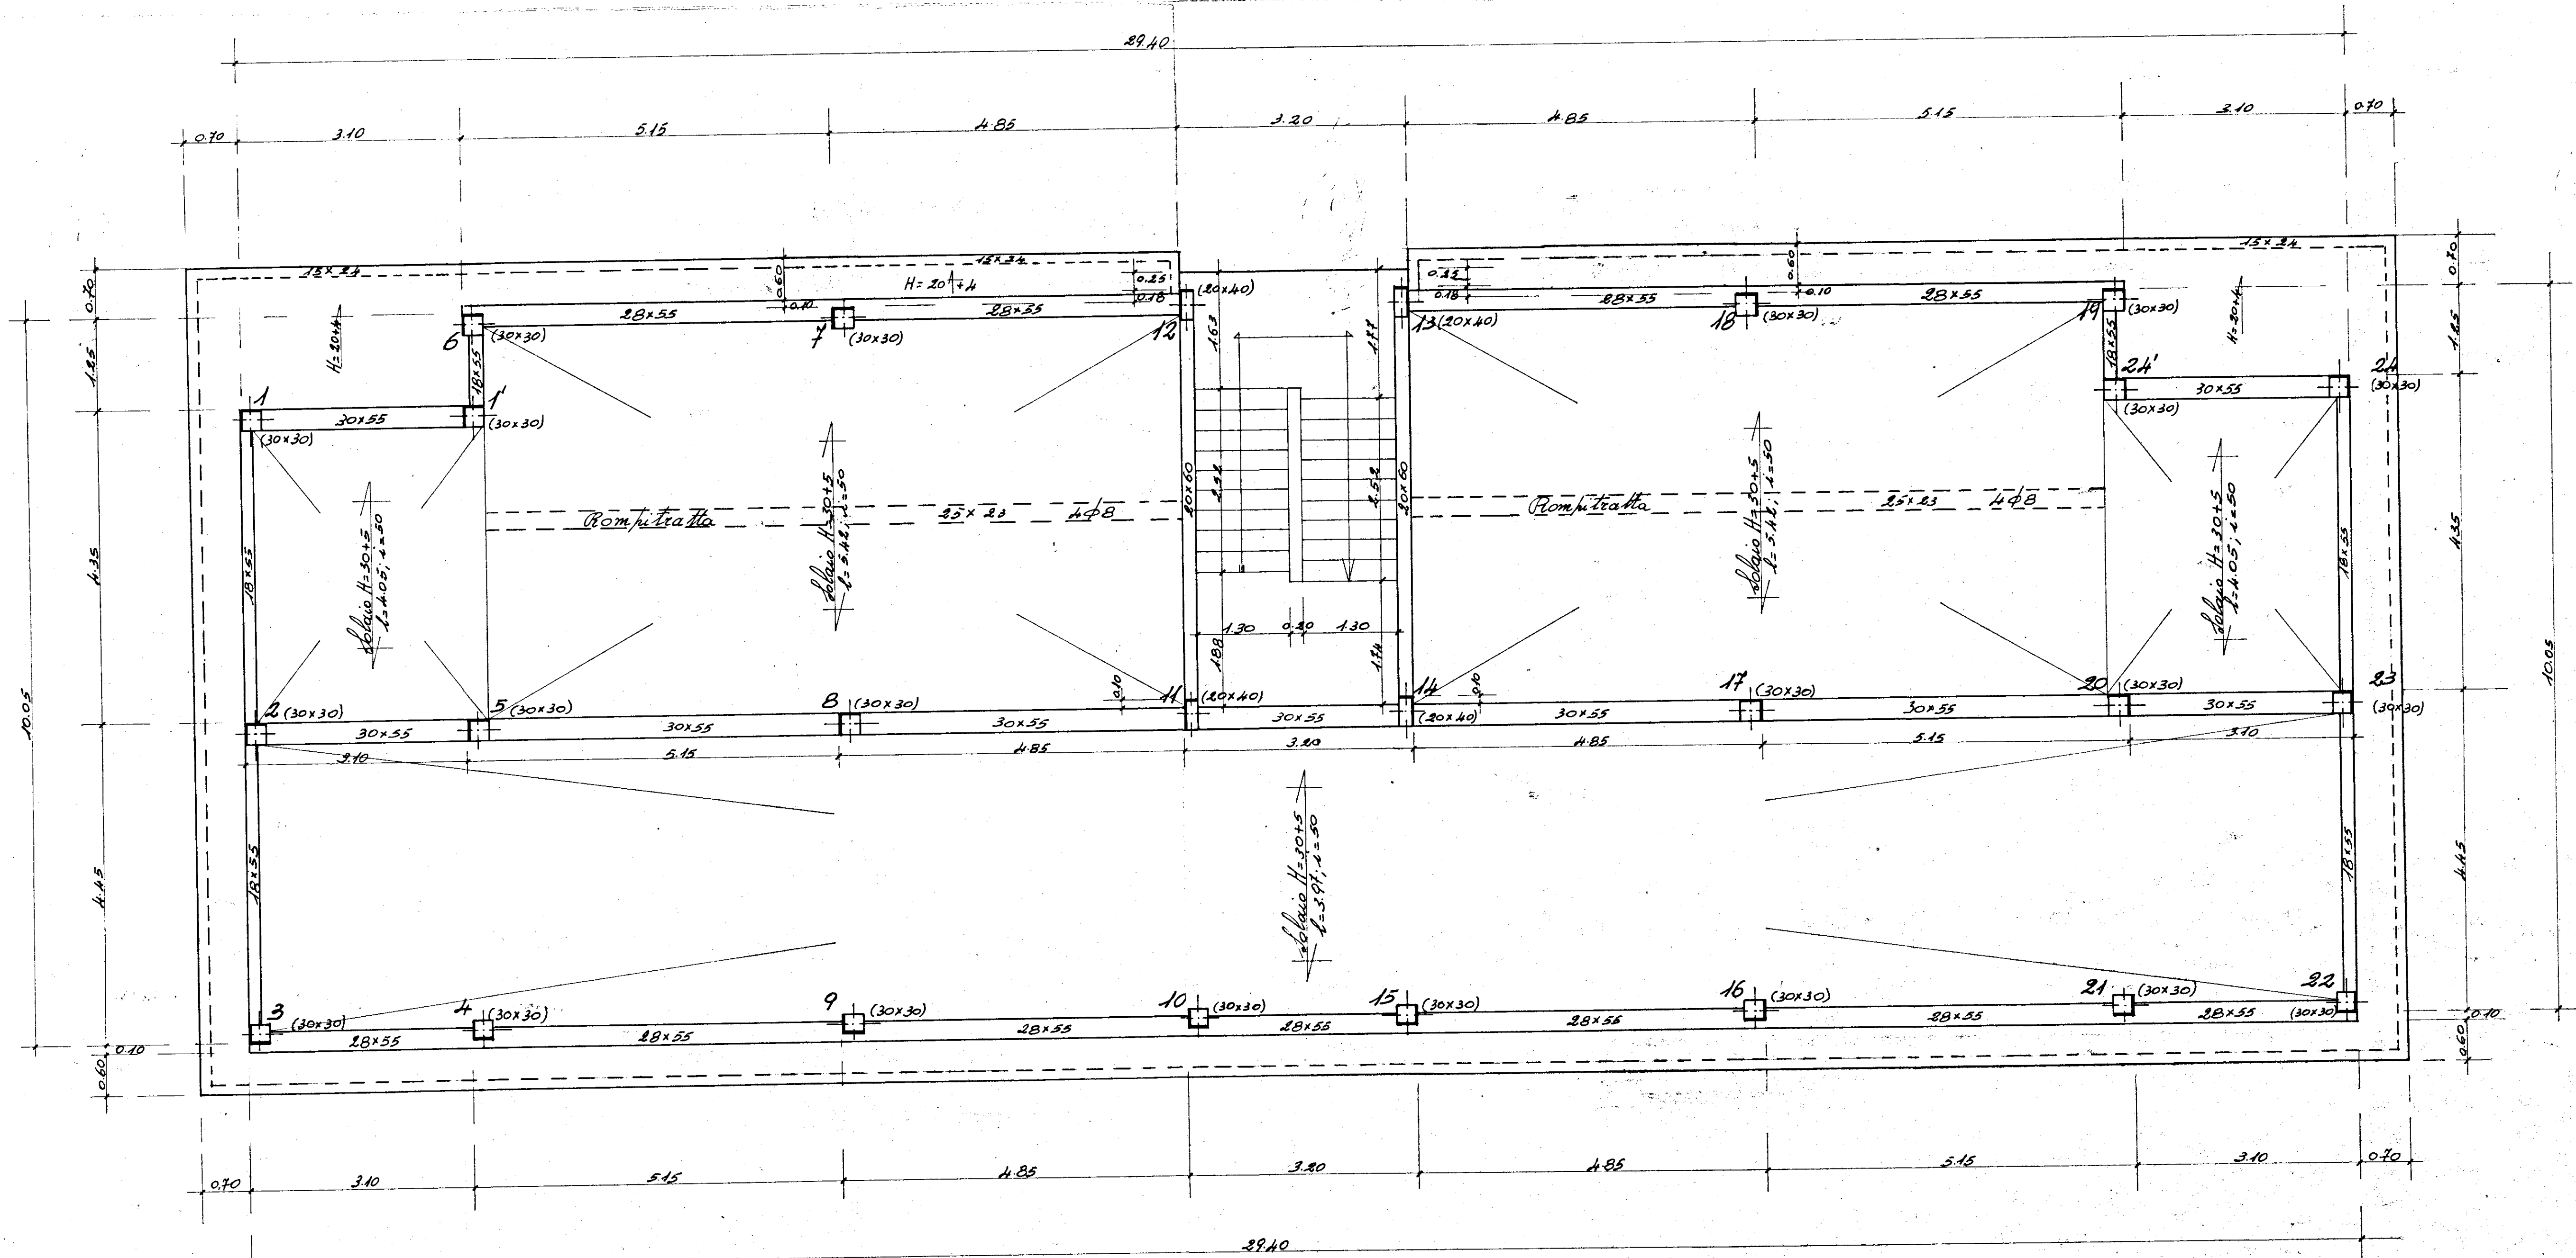

IL DIRETTORE DEI LAVORI

S.T.P.I.	Redatto Ing. A. MALDARI	717/1
Studio tec. prof. ingegneria	GESTIONE CASE LAVORATORI	Data: 27-7-1971
BRINDISI	COSTRUZIONE CASE PER LAVORATORI IN FASANO (BR)	Agg.
via Palestro 42	Impresa geom. RENATO MARIANO - Brindisi	Ferro BOX
tel. 26835	PIANTA DI CARPENTERIA 3° SOLAIO PAL. B	Cem. 3q1.425
	10	Rapp. 1:50