

CASE POPOLARI IN BRINDISI

LEGGE 640 - Eser. 1953/54 e 54/55


SISTEMAZIONI ESTERNE E RETE FOGNANTE

SCALA 1:200



PROLUNGAMENTO
VIALE LIGURIA

CANALE
TRIZZOLO

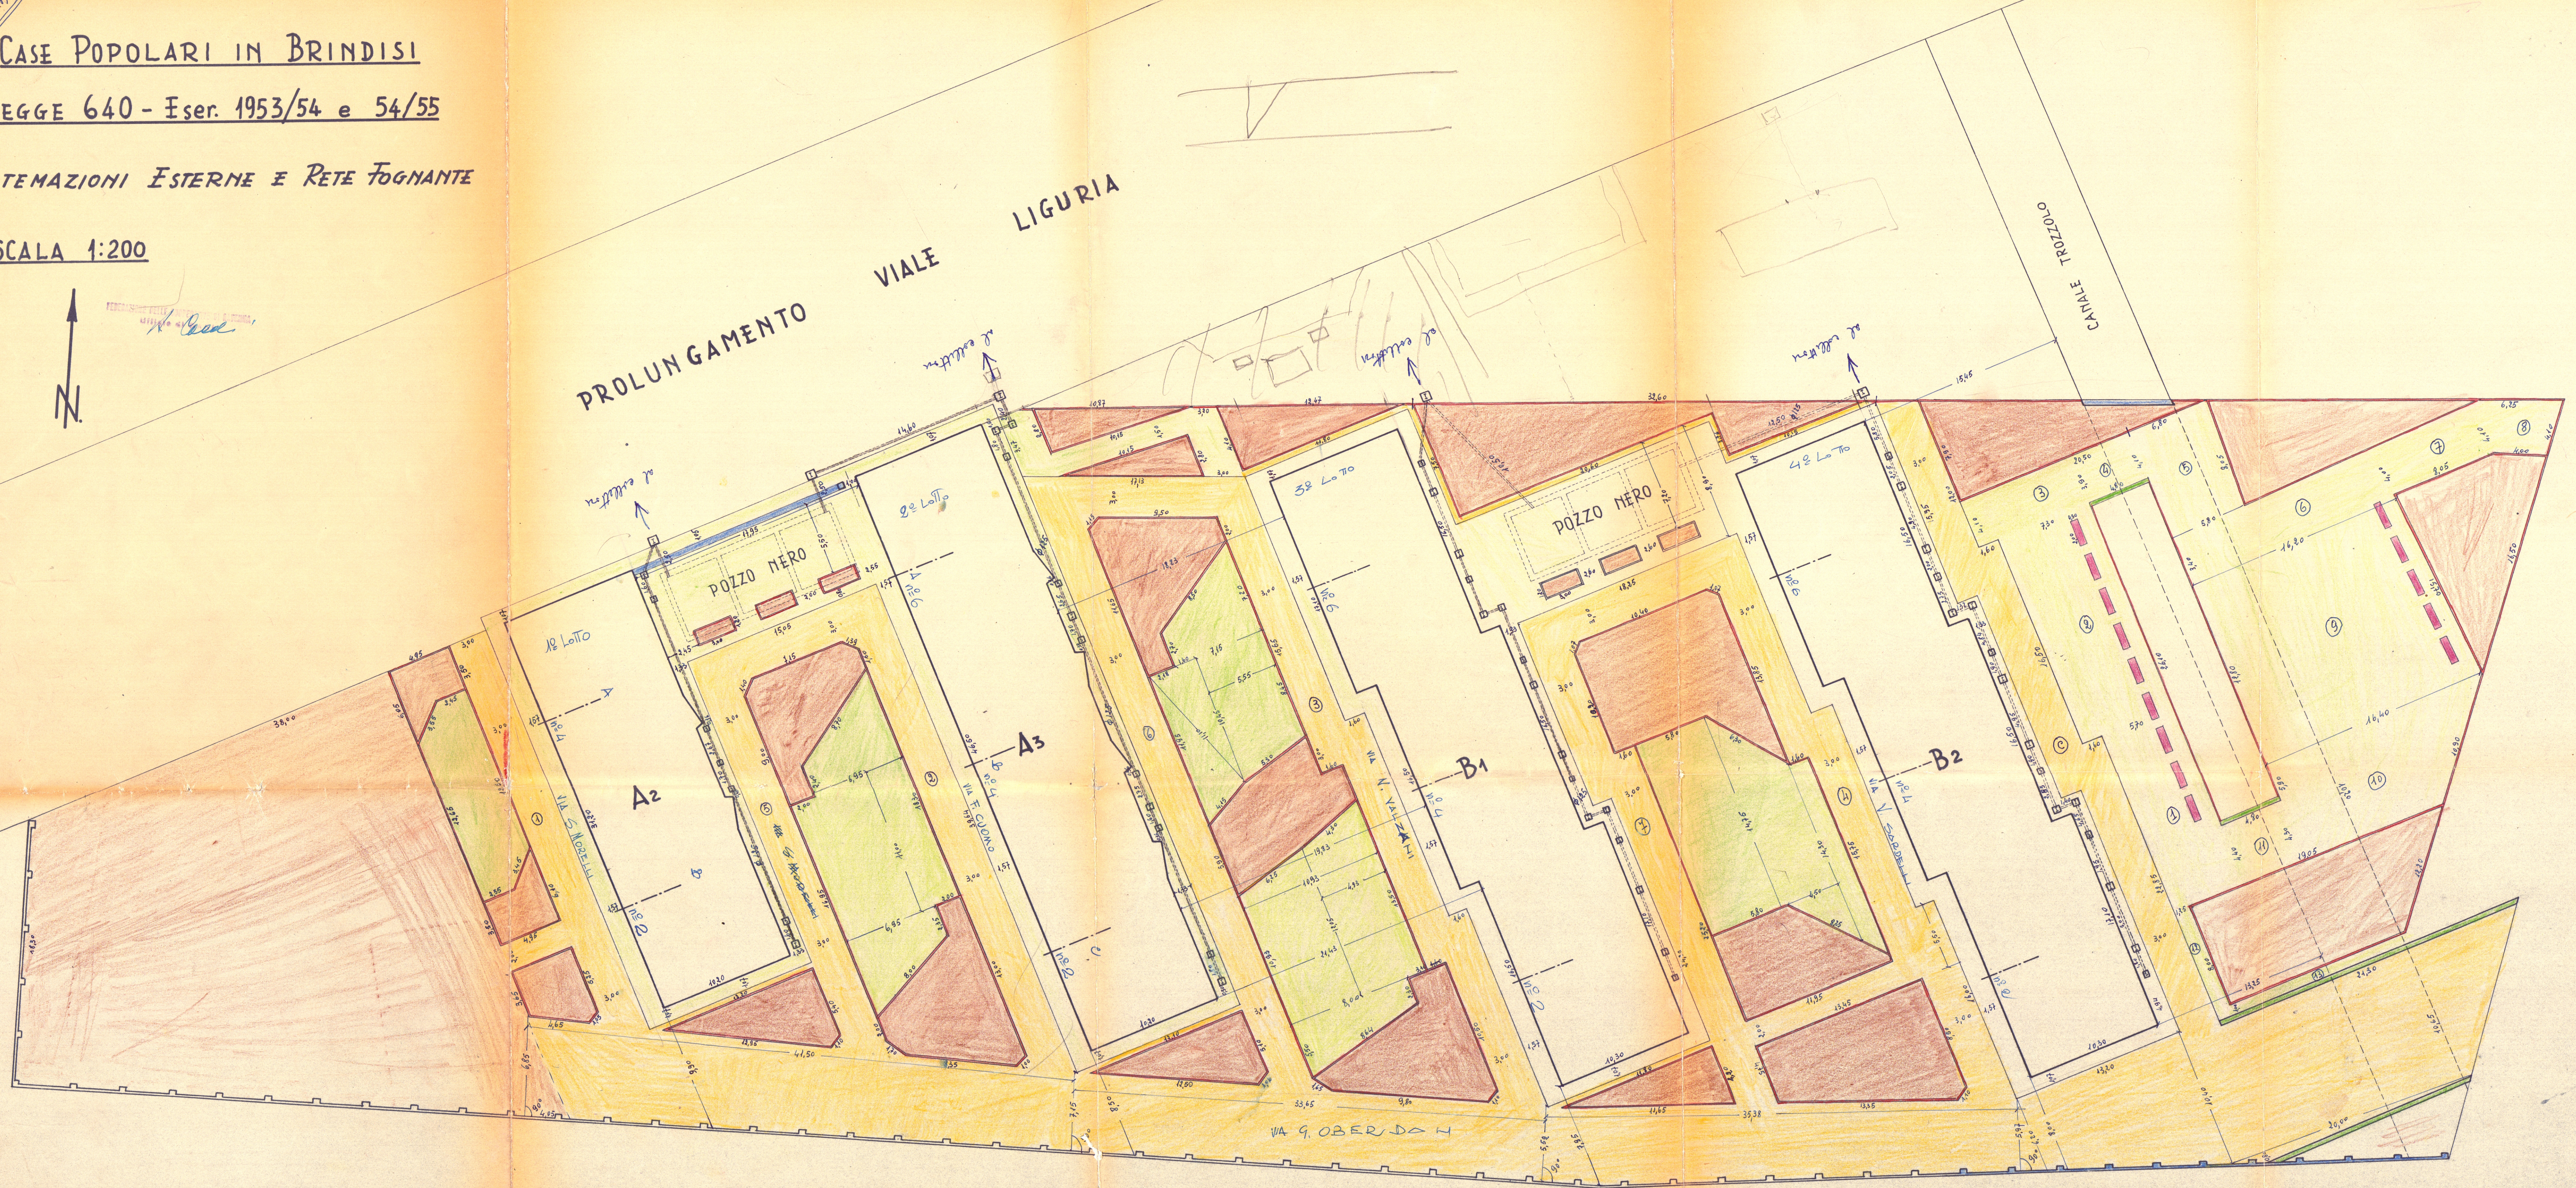

LEGGENDA

- Muratura di tufo
- " in cls. 200
- Basolato
- Pietrini
- Cordoncini in cls. 300 per aiuole
- Tubi rete fognante
- Terra battuta
- Panchine