

ISTITUTO AUTONOMO CASE POPOLARI
PER LA PROVINCIA DI BRINDISI



CONSTRUZIONE DI CASE POPOLARI
IN FASANO
DI CUI ALLA LEGGE 11-11-1963 N° 1460

PROSPETTI
SCALA 1:100

PROSPETTO ANTERIORE



PROSPETTO POSTERIORE

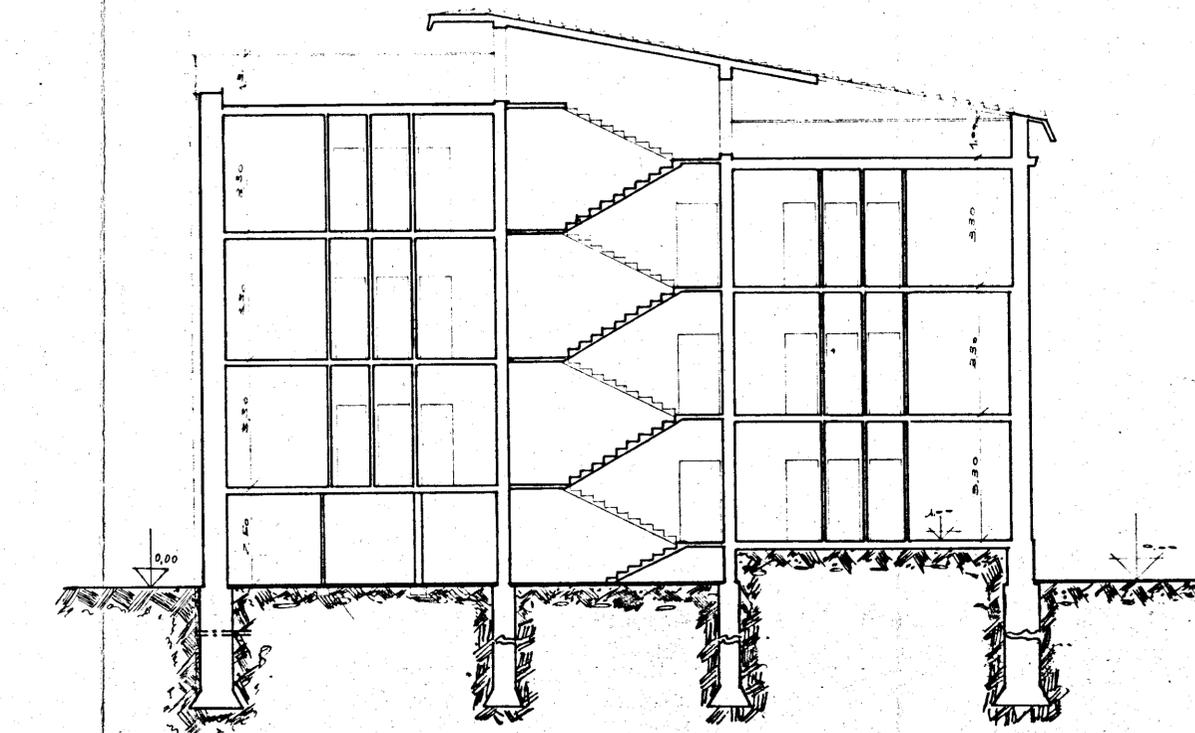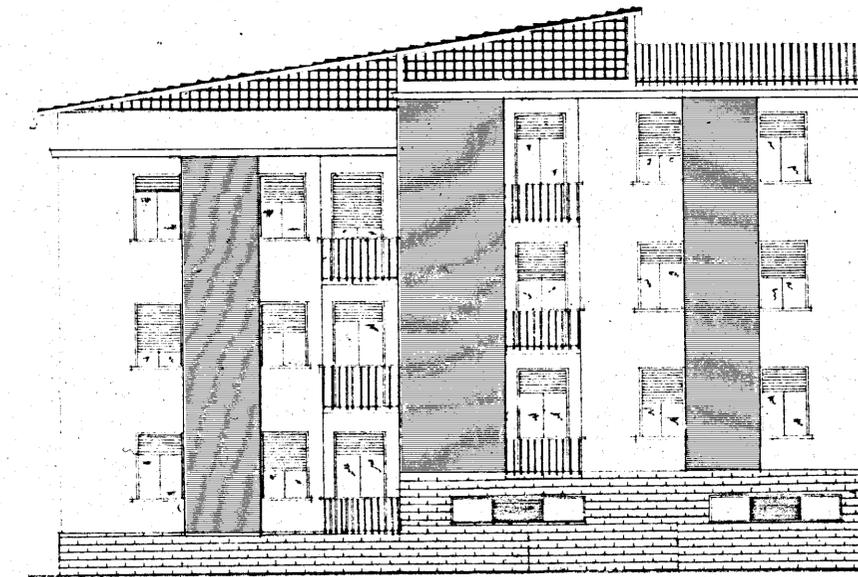

SEZIONE LONGITUDINALE