


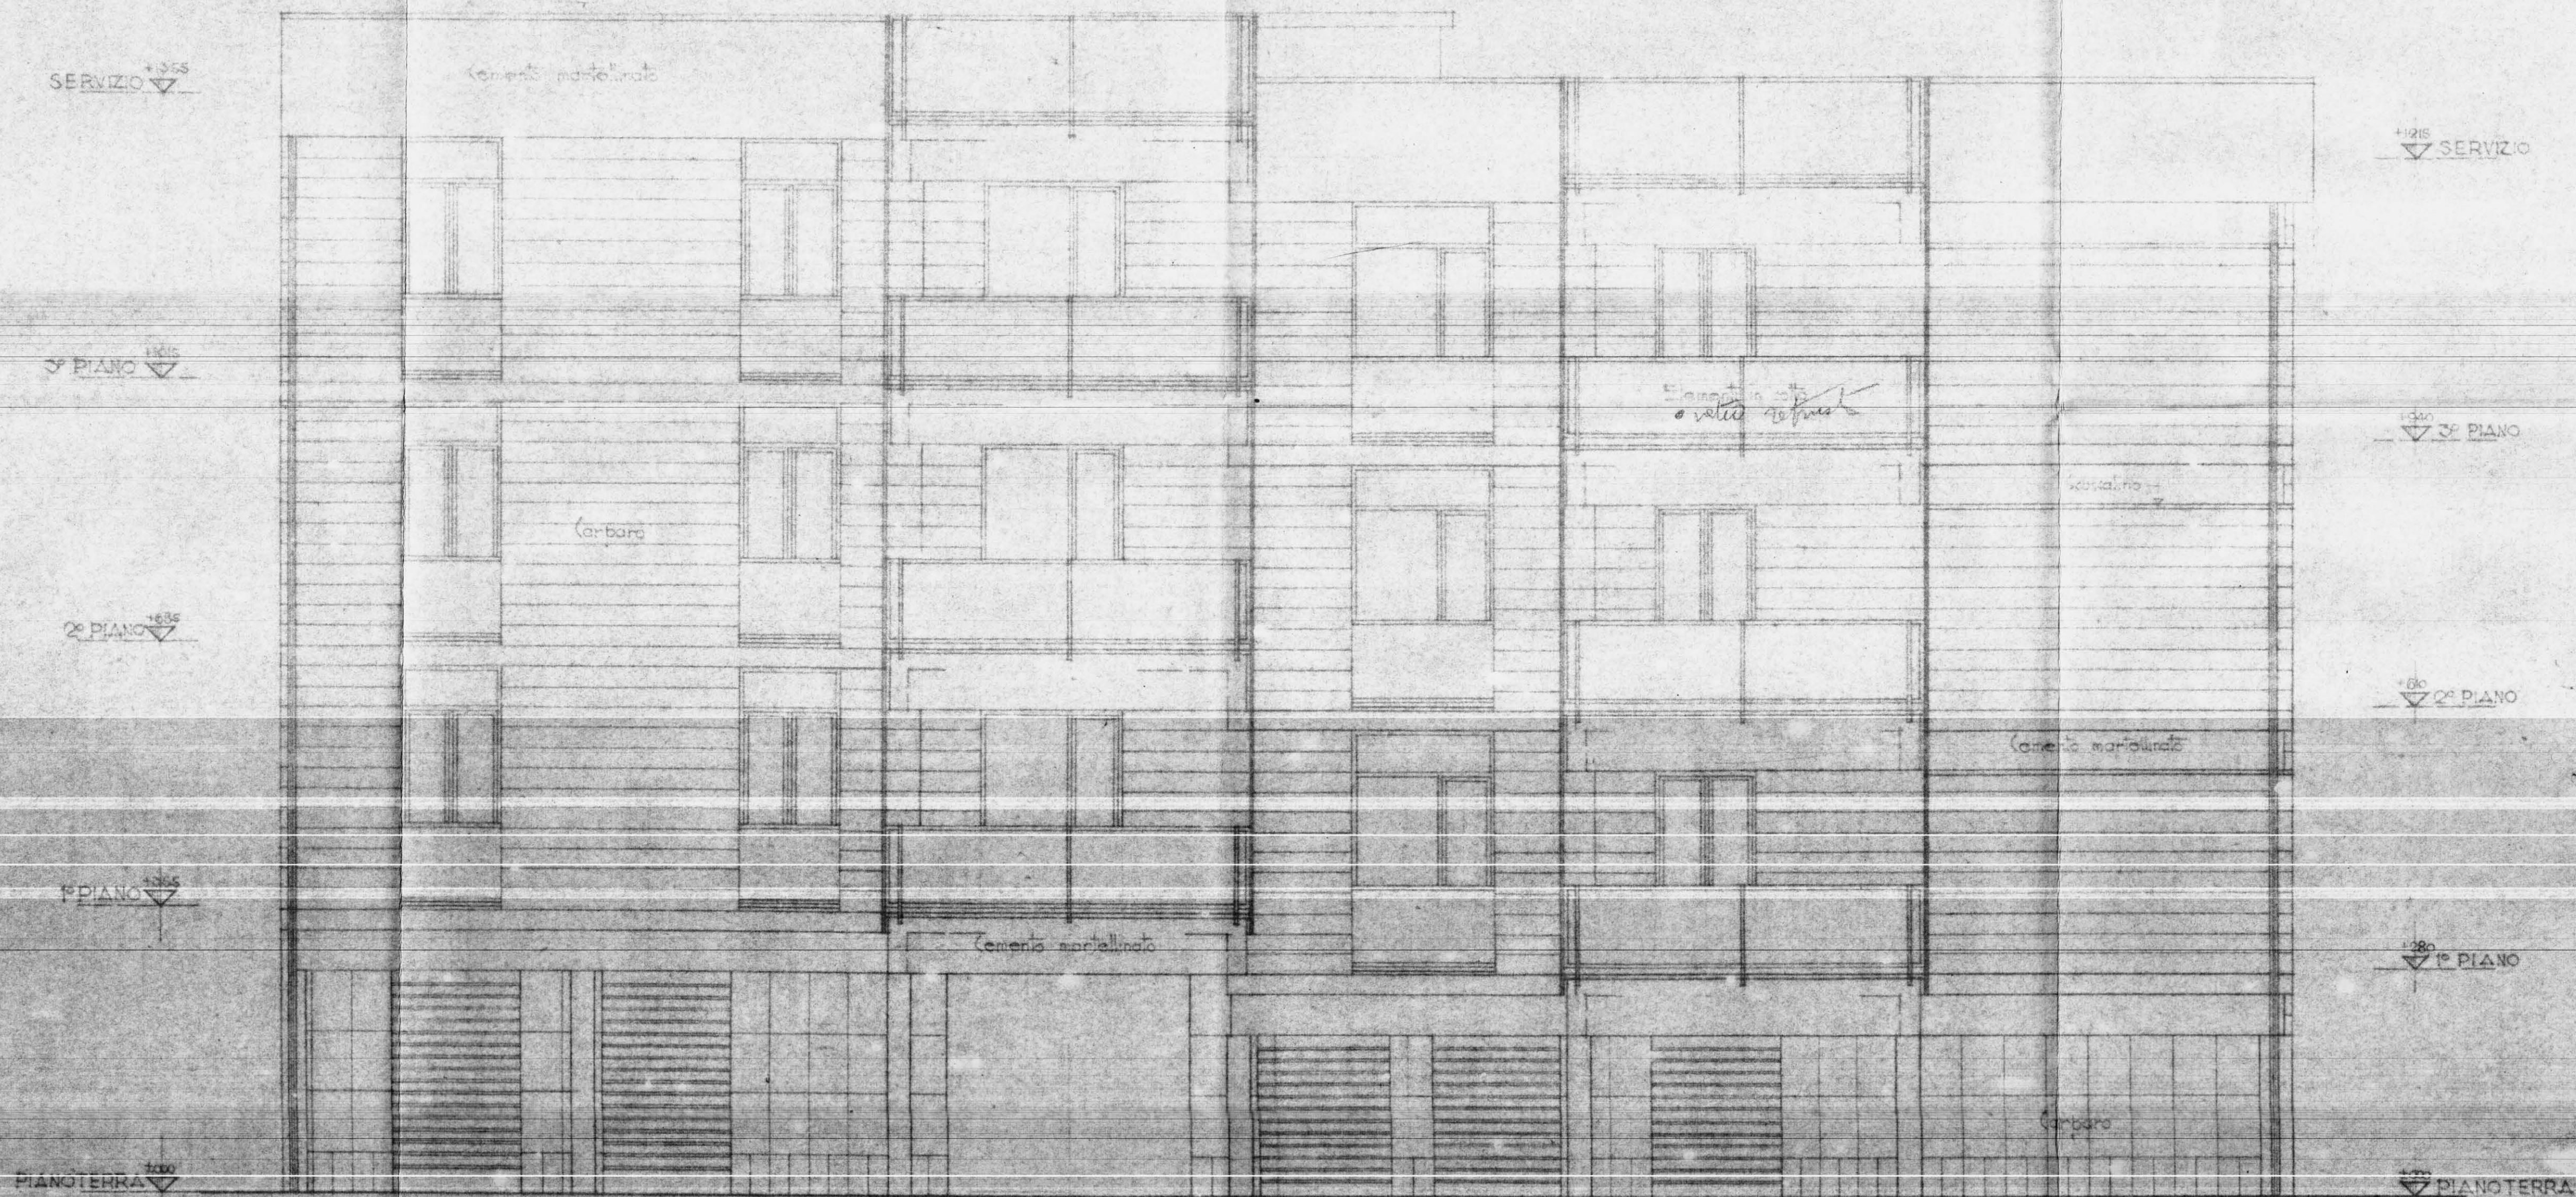

PIANO PERMANENTE DI SPAZIO E STRADA COSTRUZIONE IN ACCIAIO - ART. 15 - 1913 - 1914		TAV. N°
COOPERATIVA MINERVA PROSPETTO A-B		4
PROGETTISTI: ARCH. C. AYMONINO ING. F. CICIRILLO ING. G. MARASCO		Scala 1:50 Data 15-6-1939