
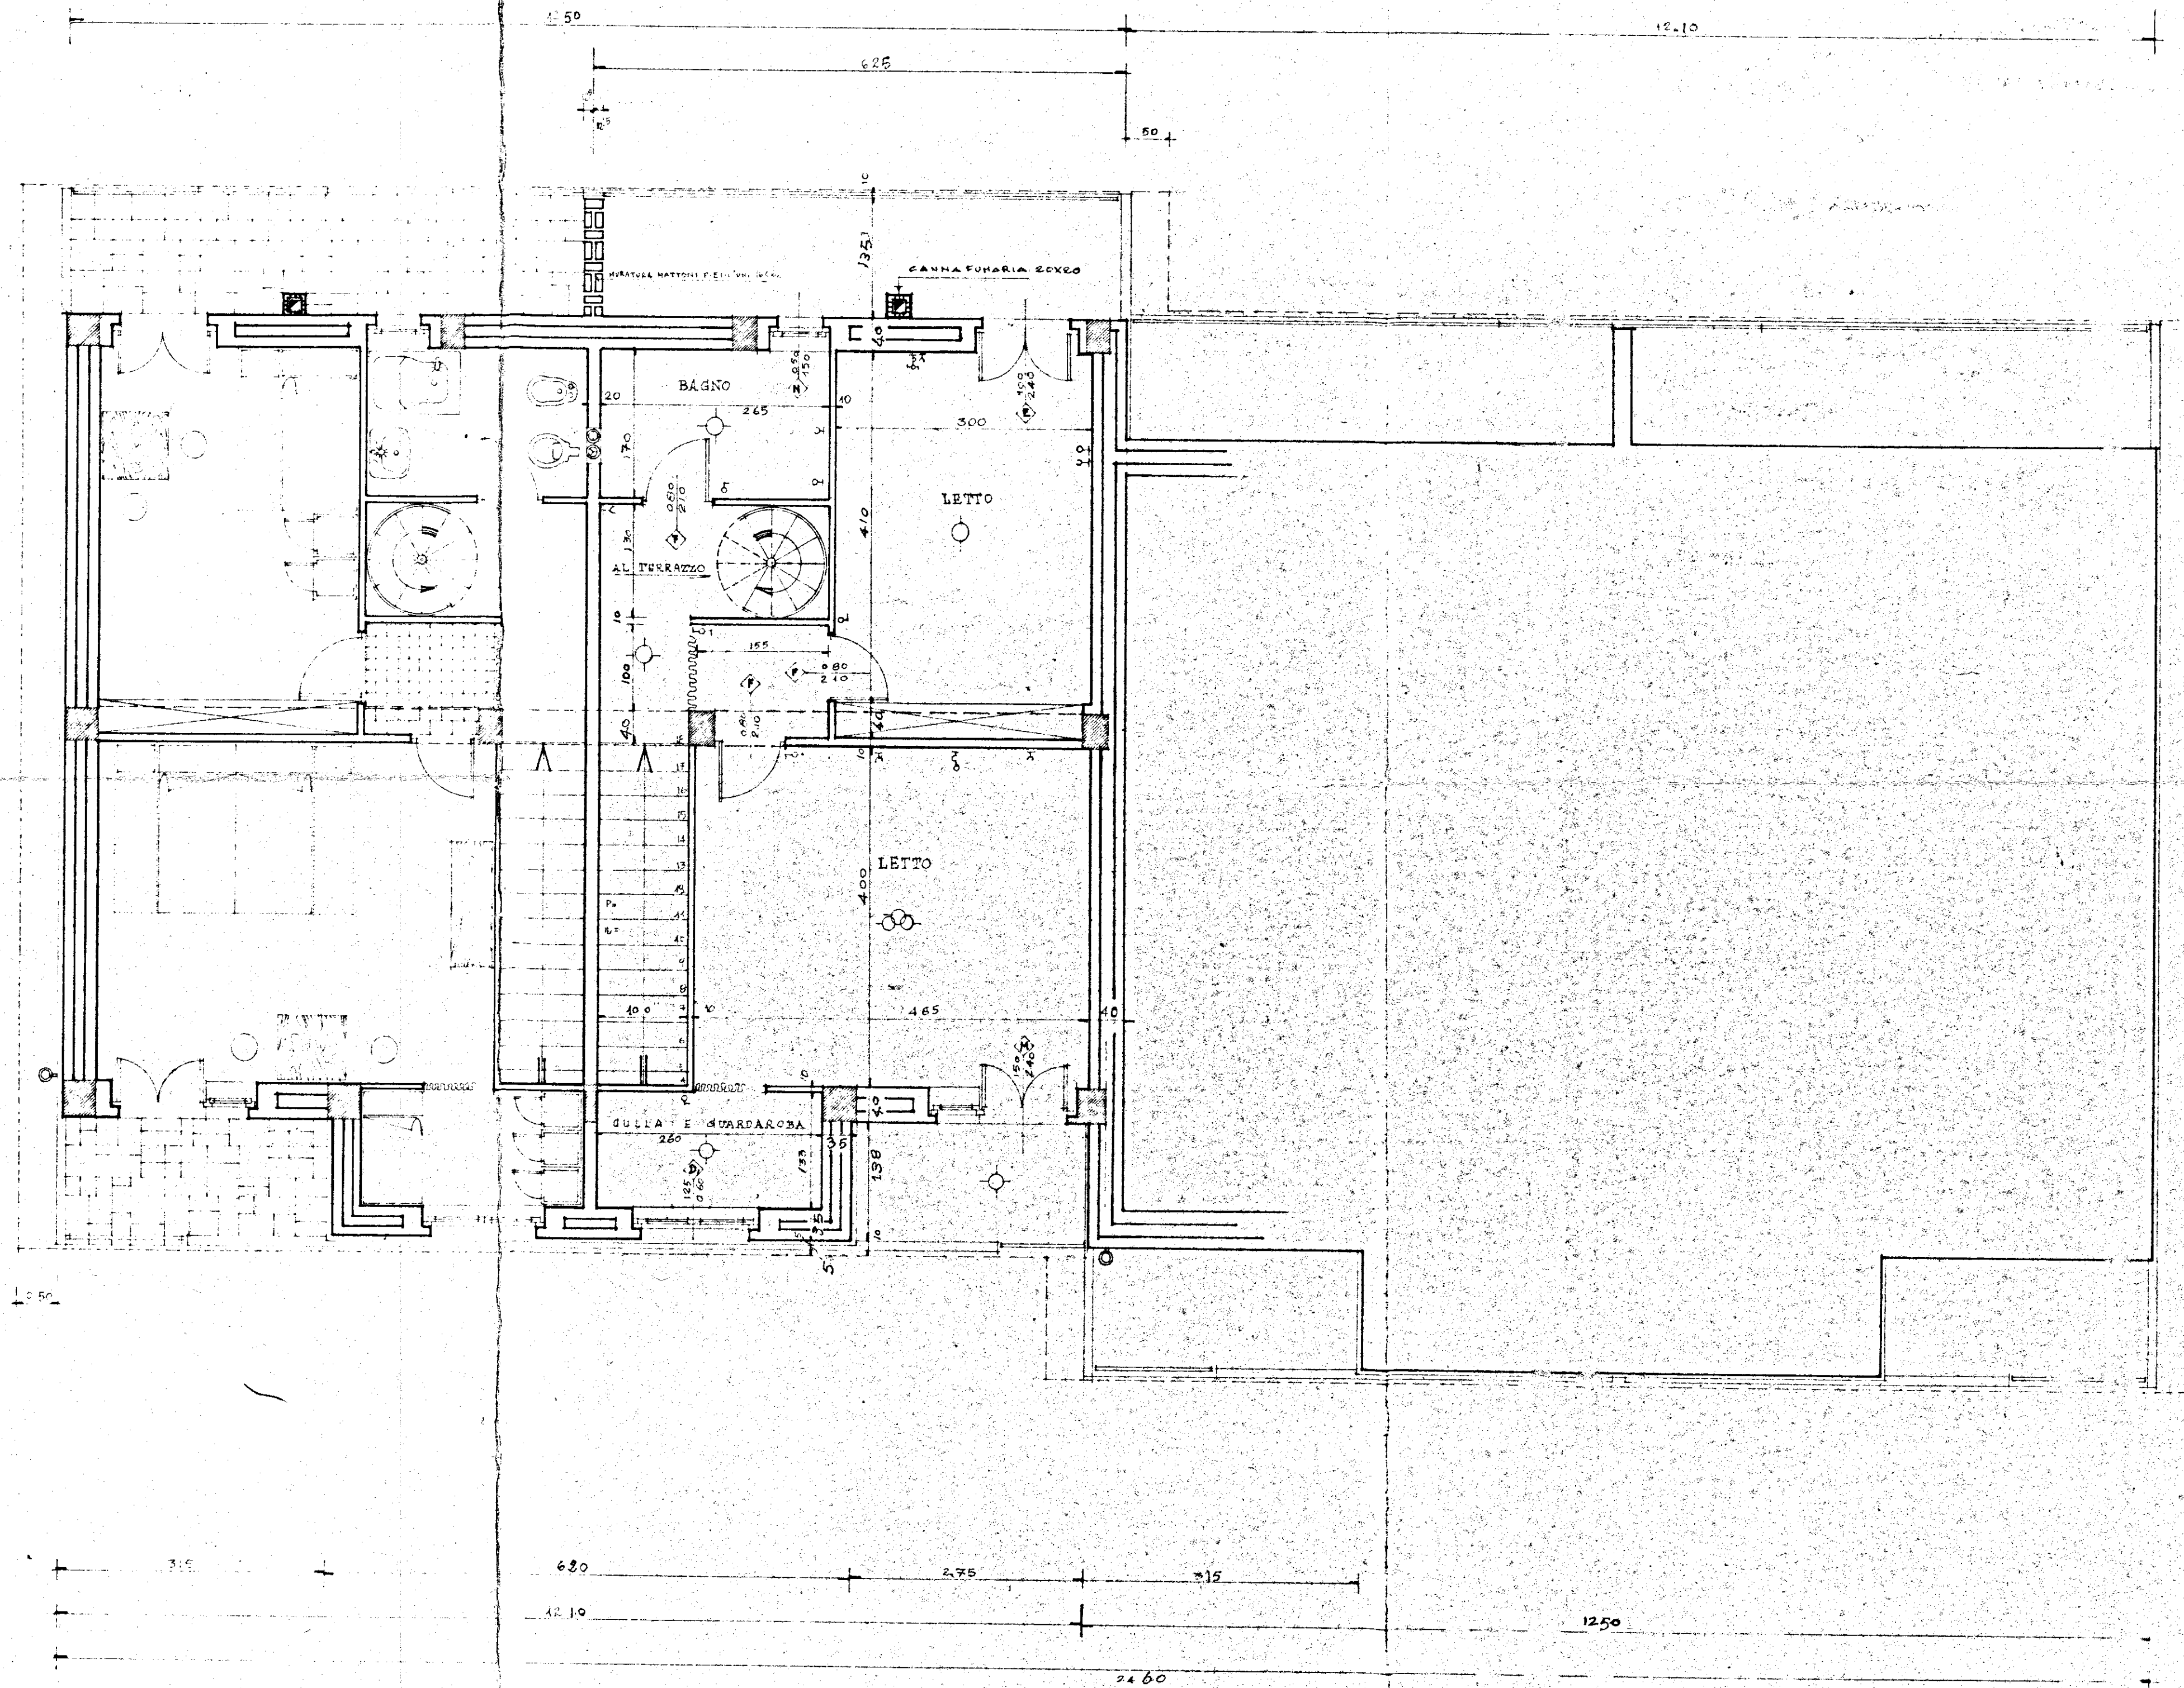


I. A. C. P.		INTERVENTO N°		LEGGE 30-12-1960	
-BRINDISI-		DM. 7-11-1968		N° 1676	
PROGETTO ESECUTIVO PER LA		DATA		AGG.	
COSTRUZIONE DI N° 49 ALLOGGI PER		AGG.		AGG.	
AGRICOLTORI IN BRINDISI (QUARTIERE LARO)					
PIANTA DEL PIANO PRIMO		RAPP.		N°	
		1:50			
PROGETTO					
DIREZ. LAVORI					
STRUT. E CALCOLI					
				DISEGNO	
				CONTR.	

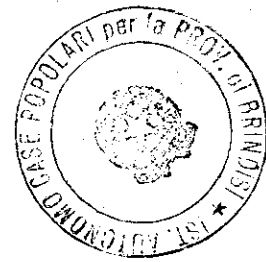

TIPO 4		
DENOMIN.	DIMENS.	SUP.
PRANZO-DOGG.	400 X 425	168.75
W.C. SERVIZIO	125 X 120	15.00
DISIMPEGNO	090 X 120	10.80
PLURIUSO		125.00
CUCININO	160 X 250	40.00
SUP. mq		381.00
LETO 1	465 X 400	18.60
GUARDAROBIA	133 X 260	34.50
LETO 2	420 X 300	12.60
DISIMP. LETTI	100 X 155	15.55
BAGNO	265 X 170	45.05
DISIMP. SCALE		12.00
SUP. mq		128.25
SUP. TOTALE mq		509.25