


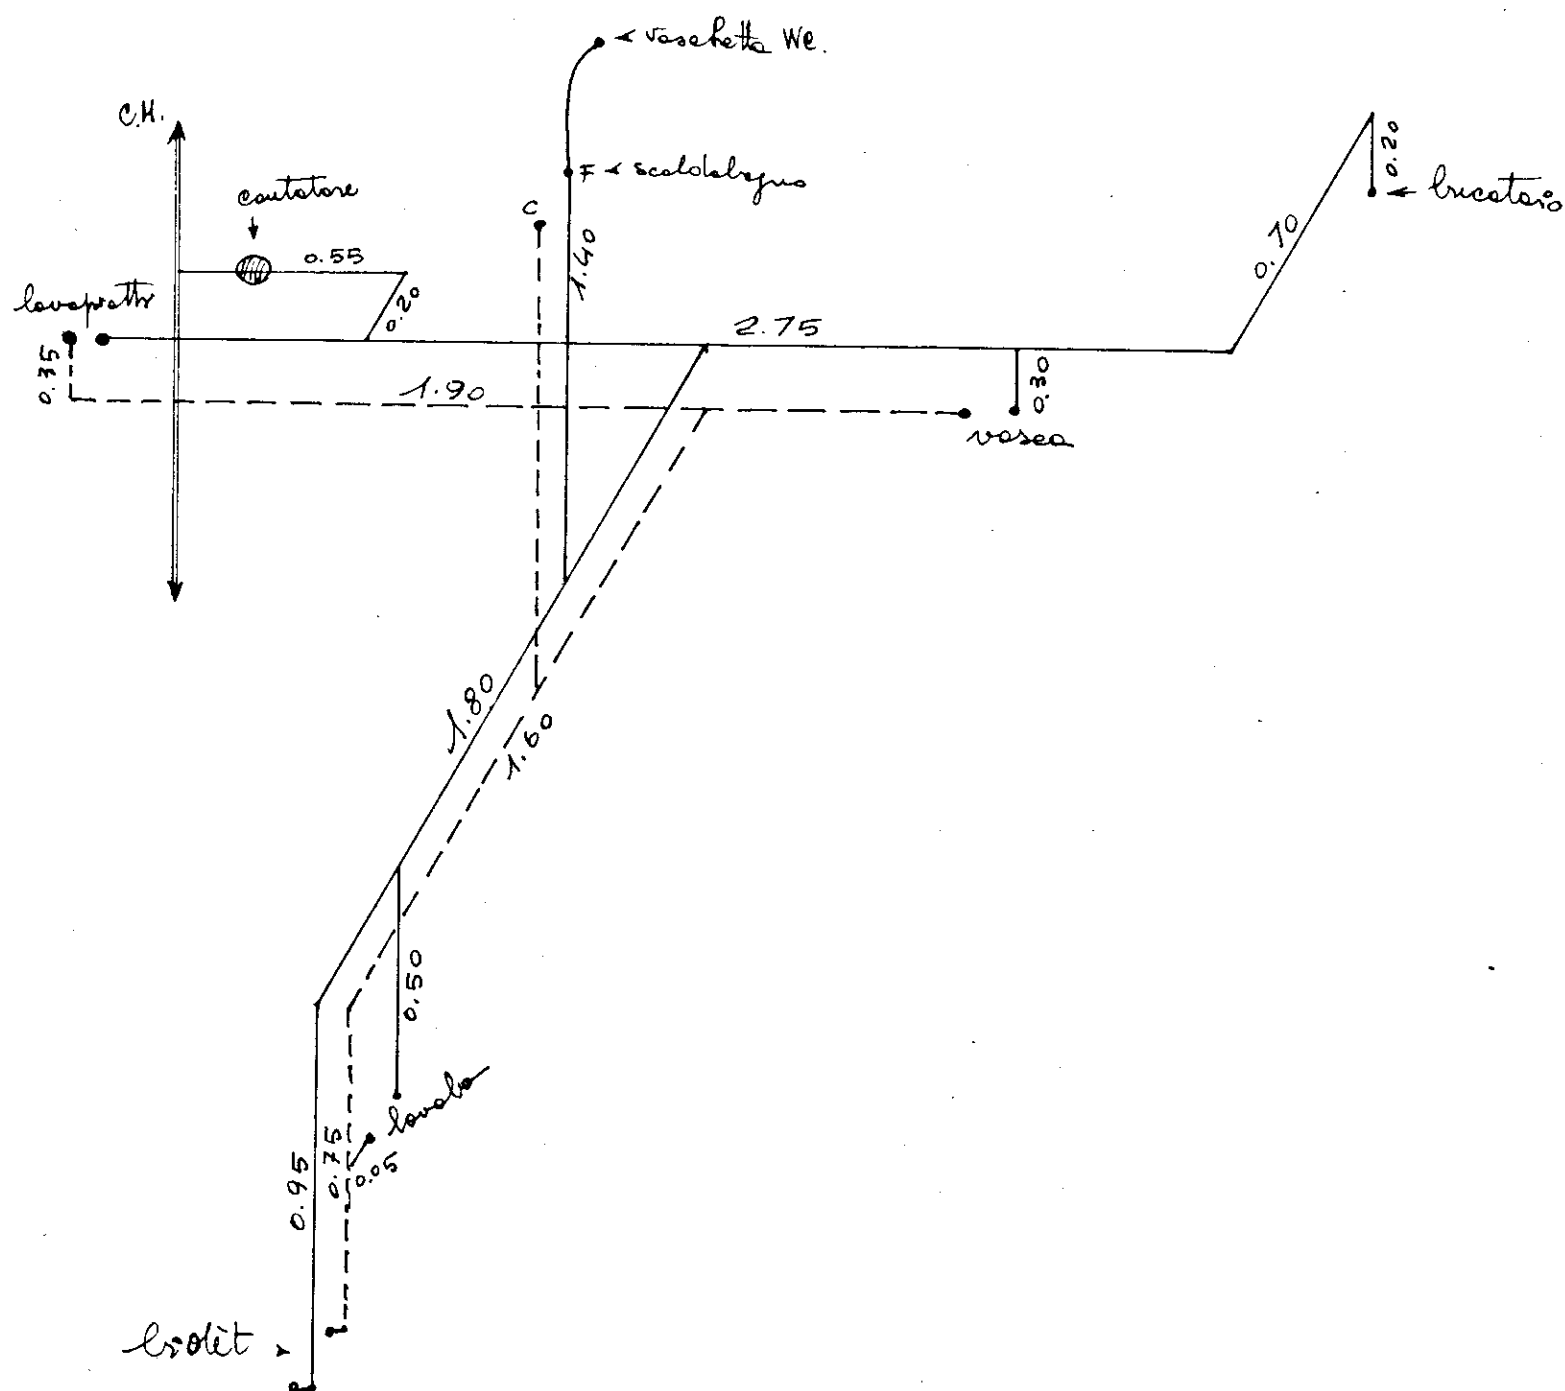

CASE POPOLARI IN BRINDISI - CEP. LOTTO 15° lis - PALAZZINA tip. T5 - ELEMENTO A 9 CAMPATE
 = schema impianto idrico tipo alloggi piani superiori - (a sinistra salendo)